


ZAGOSPODAROWANIE SZAF TELETECHNICZNYCH

Szafy GPD1 – GPD4 : Autonomiczny układ szczelny, umożliwiający pełną mobilność - wytyczne ujęte w opisie technicznym

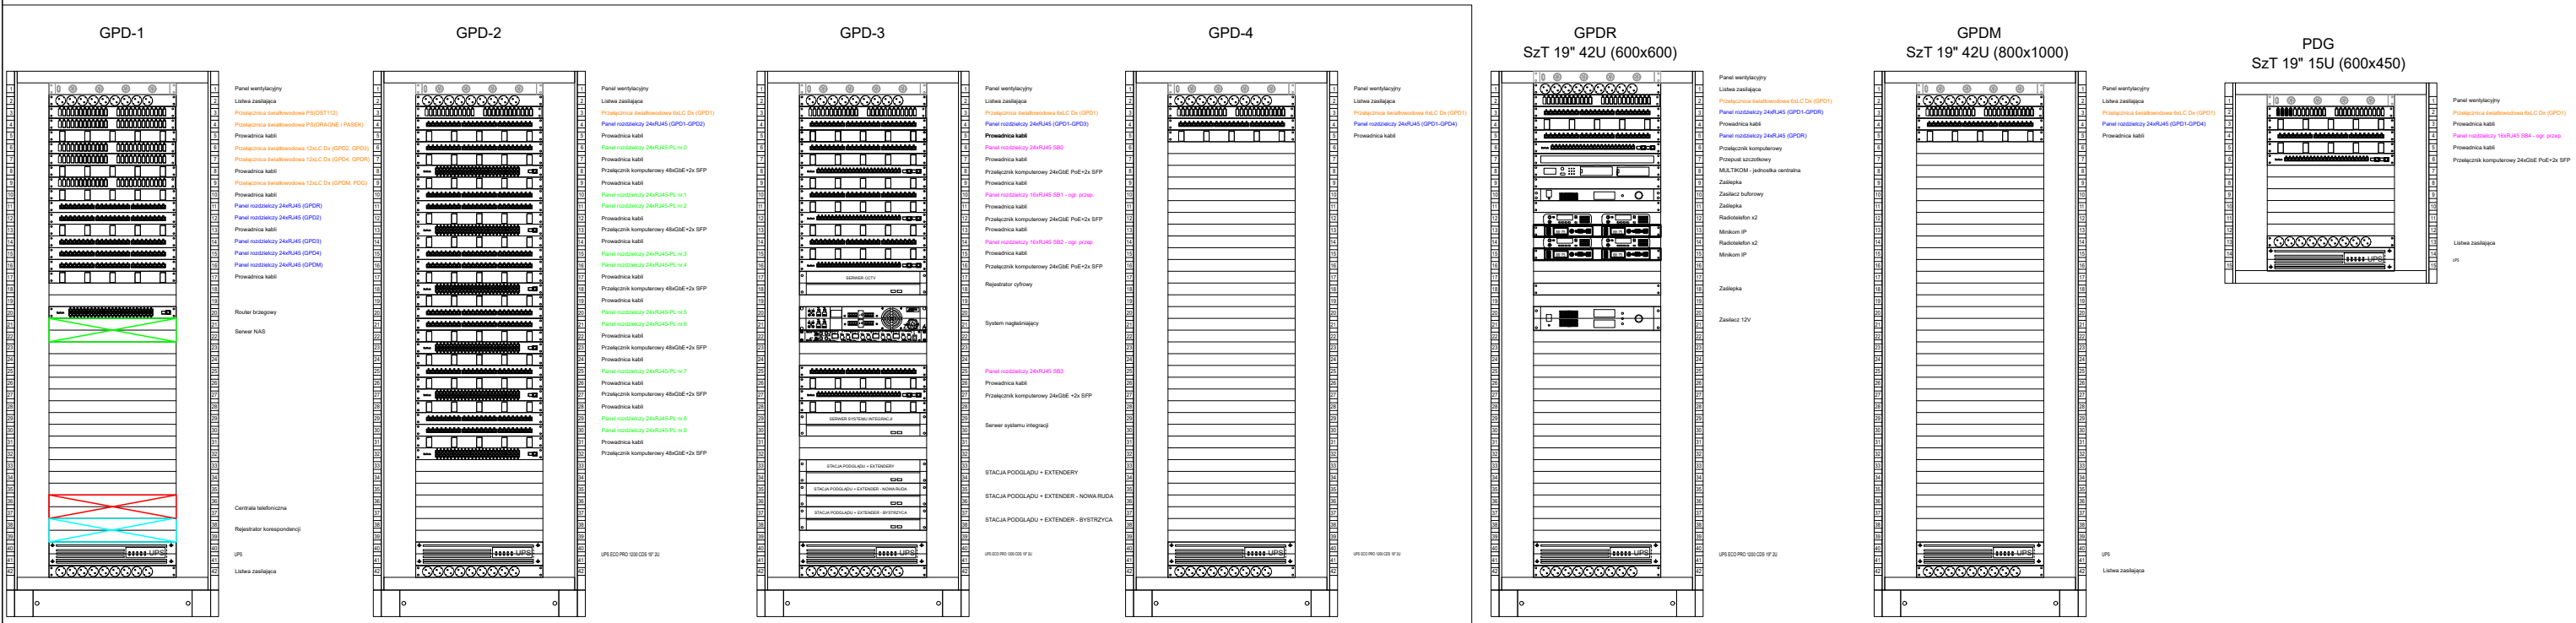

SCHEMAT INSTALACJI OKABLOWANIA STRUKTURALNEGO

