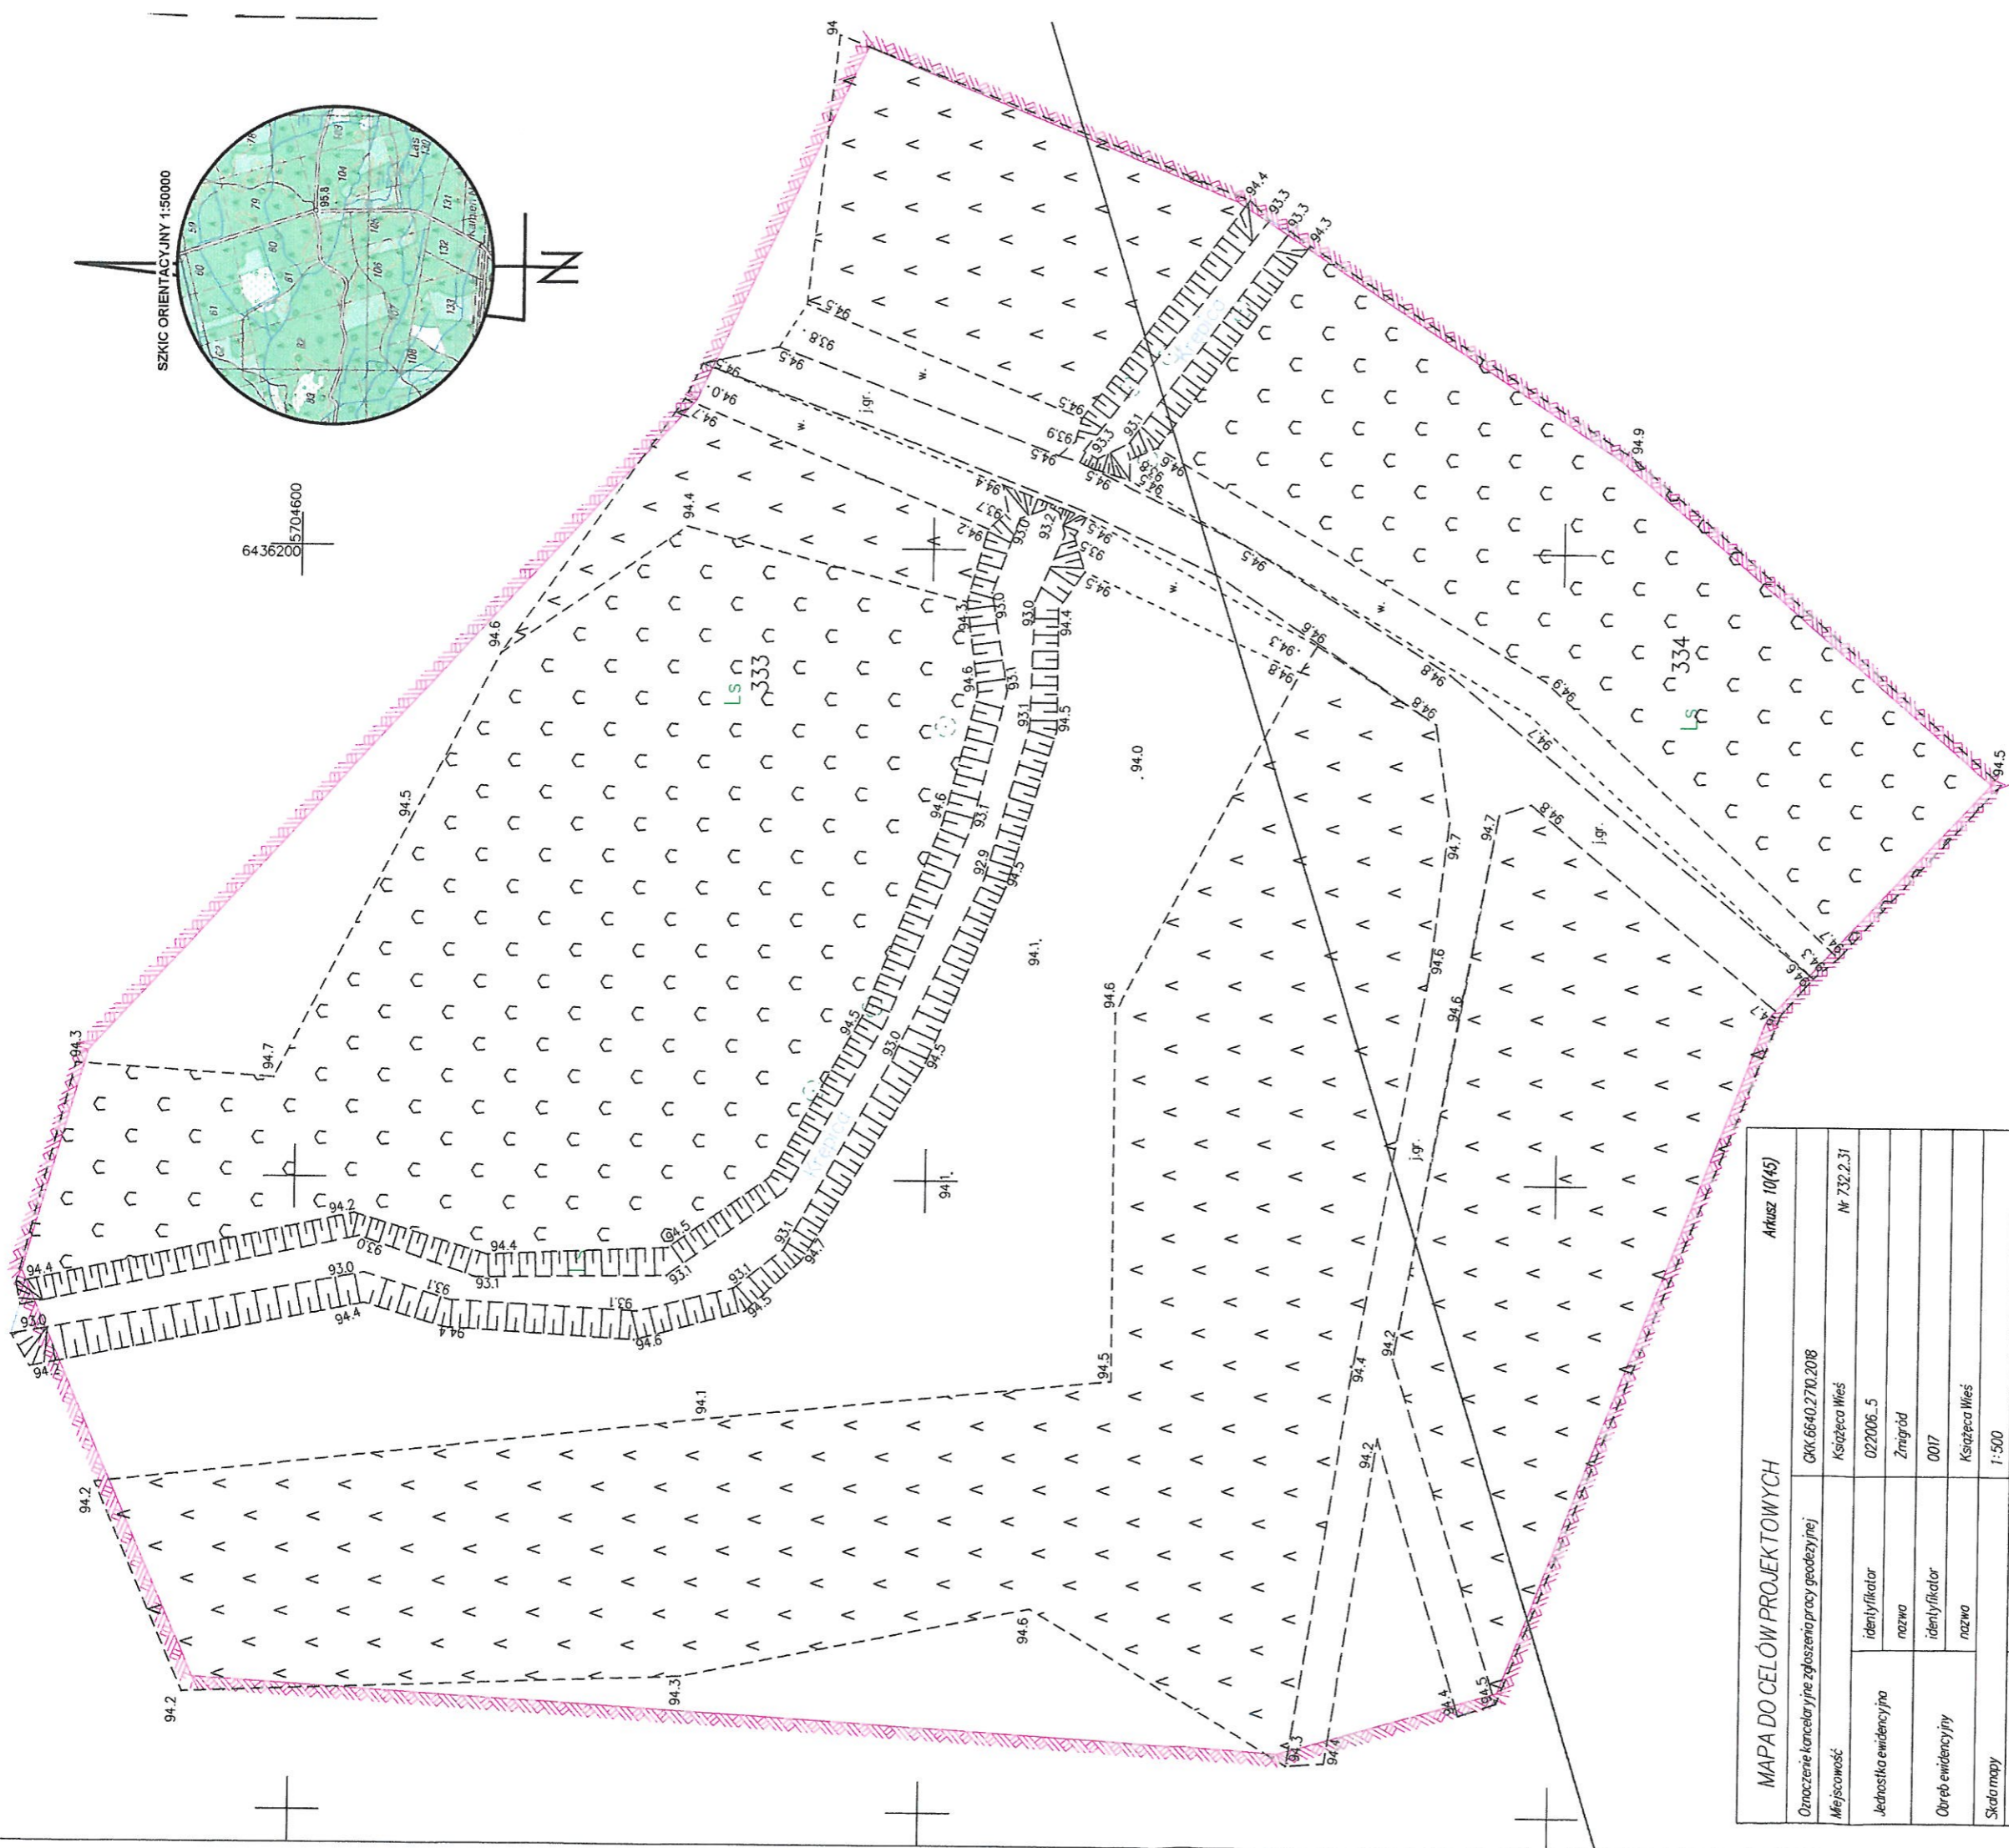

$$\begin{array}{r} 5704600 \\ 6436200 \end{array}$$


MAPA DO CELÓW PROJEKTOWYCH		Aktusz 10(45)	
Oznaczenie kancelaryjne zgłoszenia pracy geodezyjnej		G4K.6640.2710.2018	
Miejscowość		Książęca Wieś	
Jednostka ewidencyjna		identyfikator	022006_5
		nazwa	Zmigród
Obszar ewidencyjny		identyfikator	0017
		nazwa	Książęca Wieś
Skala mapy		1:500	
Nazwa układu współrzędnych		przekończonych płaskich	PL2000/6
		współrzędnych	PL-HRON 86-NH
Oznaczenie granic obszaru aktualizacji			
Mapa została wykonana bez udziału gruntów obciążonych służebnościami gruntowymi			
Symbol konturu użytku gruntowego który nie ujawniony w bazie danych ewidencyjnych gruntów budowlanych			
Mapa w pospie oznaczonym linią przerywaną od Lądolna na dzień 27.02.2019r.		brak	

Artur Nowak
 Ligola 74 b, 55-100 Trzebnica
 tel. 607 464 885
 NIP 8991305809, REGON 022482430

INŻ. ARTUR NOWAK
 PRACOWNIA GEODEZYJNA
 UL. LIGOLA 74B, 55-100 TRZEBNICA
 TEL. 607 464 885
 NIP 8991305809, REGON 022482430

Nazwa i adres kancelarii geodezyjnej oraz data podpisu osoby odpowiedzialnej wykonawcy

Imię i nazwisko sprawcy oraz data podpisu osoby odpowiedzialnej wykonawcy

<p>Pełnowartościowy dokument został opracowany w wyniku prac geodezyjnych i kartograficznych, których rezultaty zawiera operat techniczny wpisany do ewidencji materiałów państwowego zasobu geodezyjnego i kartograficznego</p>	<p>STAROSTA PAZDERNOWSKI</p>
<p>Organ prowadzący państwowy zasób geodezyjny i kartograficzny</p>	<p>2020.21.1524</p>
<p>Identyfikator ewidencyjny materiału zasobu operatu technicznego</p>	<p>19.06.2019</p>
<p>Data wpisania operatu do ewidencji materiałów zasobu</p>	<p>19.06.2019</p>
<p>Imię, nazwisko i podpis osoby reprezentującej</p>	<p>(podpis)</p>

5

Director