


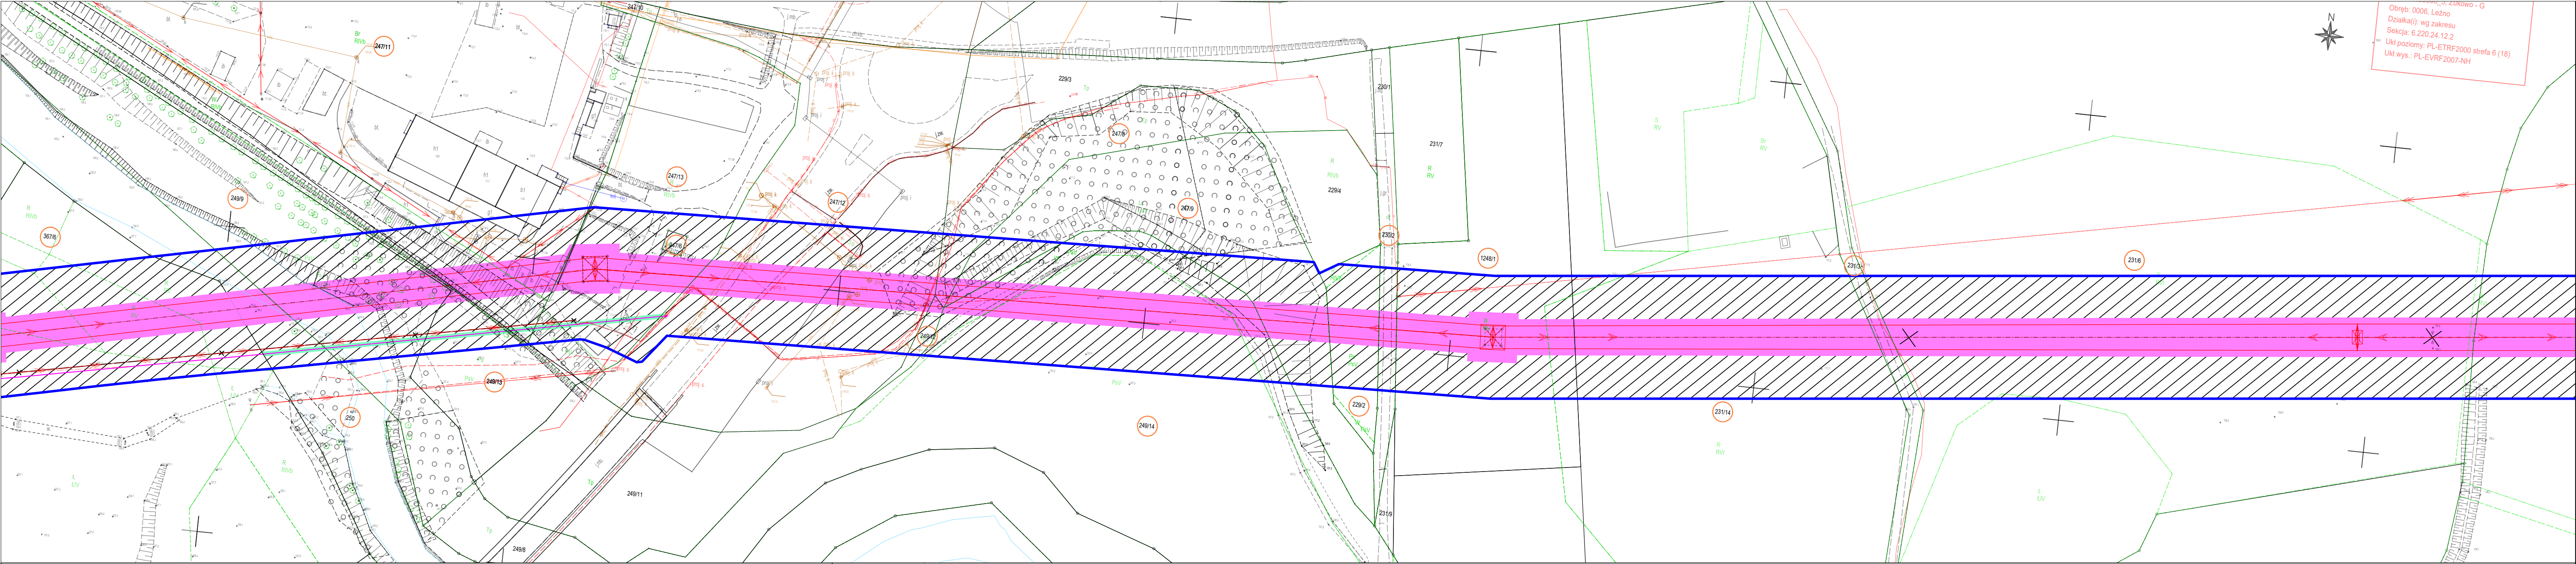

NAZWA INWESTYCJI:
PRZEBUDOWA NAPONIETRZNEJ LINII WN 110 kV RELACJI GDAŃSK I - RUTKI

TYTUŁ RYSUNKU:
OKREŚLENIE GRANIC TERENU OBJĘTEGO WNIOSEM O WYDANIE DECYZJI O USTALENIU LOKALIZACJI INWESTYCJI TOWARZYSZĄCEJ

SPORZĄDZONO NA PODKŁADZIE MAPY ZASADNICZEJ POBRANEJ Z PAŃSTWOWEGO ZASOBU GEODEZYJNEGO I KARTOGRAFICZNEGO, ZGODNIE Z LICENCJĄ:

- G.6642.6188.2025.AB_2205_CL2 - WYDANĄ PRZEZ STAROSTĘ KARTUSKIEGO,
- G.6642.817.2026.AB_2205_CL2 - WYDANĄ PRZEZ STAROSTĘ KARTUSKIEGO,
- G.6642.1508.2026.AB_2205_CL2 - WYDANĄ PRZEZ STAROSTĘ KARTUSKIEGO

- LEGENDA**
- orientacyjny przebieg projektowanej osi WN 110 kV
 - orientacyjny przebieg skrajnych przewodów projektowanej linii WN 110 kV
 - ⊠ orientacyjna lokalizacja stupa WN 110 kV, na którym będą wykonywane prace/roboty budowlane
 - ⊠ orientacyjna lokalizacja demontowanego stupa WN 110 kV
 - numer działki objętej wnioskiem
 - orientacyjny przebieg projektowanej kablowej linii SN 15 kV
 - orientacyjna lokalizacja projektowanego stupa SN 15 kV
 - x — orientacyjny przebieg demontowanej napowietrznej linii SN 15 kV
 - x — orientacyjny przebieg demontowanej kablowej linii SN 15 kV
 - ⊠ orientacyjna lokalizacja demotnowanego stupa SN 15 kV
 - ◆ orientacyjna lokalizacja mufy kablowej SN 15 kV

obszar, w stosunku do którego decyzja o ustaleniu lokalizacji inwestycji towarzyszącej w zakresie sieci przesyłowej ma wywołać skutek, o którym mowa w art. 22 ust. 1 Ustawy - ograniczenie sposobu korzystania z nieruchomości na czas nieokreślony, równocześnie objęty zakazem wykonywania nasadzeń lub utrzymywania drzew, krzewów lub innej roślinności przekraczających wysokość 3 m, wynikający z art. 22 ust. 2 pkt 3 Ustawy

obszar, w stosunku do którego decyzja o ustaleniu lokalizacji inwestycji towarzyszącej w zakresie sieci przesyłowej ma wywołać skutek, o którym mowa w art. 22 ust. 1 Ustawy - ograniczenie sposobu korzystania z nieruchomości na czas nieokreślony

obszar, w stosunku do którego decyzja o ustaleniu lokalizacji inwestycji towarzyszącej w zakresie sieci przesyłowej ma wywołać skutek, o którym mowa w art. 22 ust. 1 i ust. 5 Ustawy - ograniczenie sposobu korzystania z nieruchomości na czas określony

granice obszaru objętego wnioskiem

