



WYKAZ ZMIAN GRUNTOWYCH

[illegible]

Powierzchnia działki nr 426/1 po podziale została obliczona przez różnicę

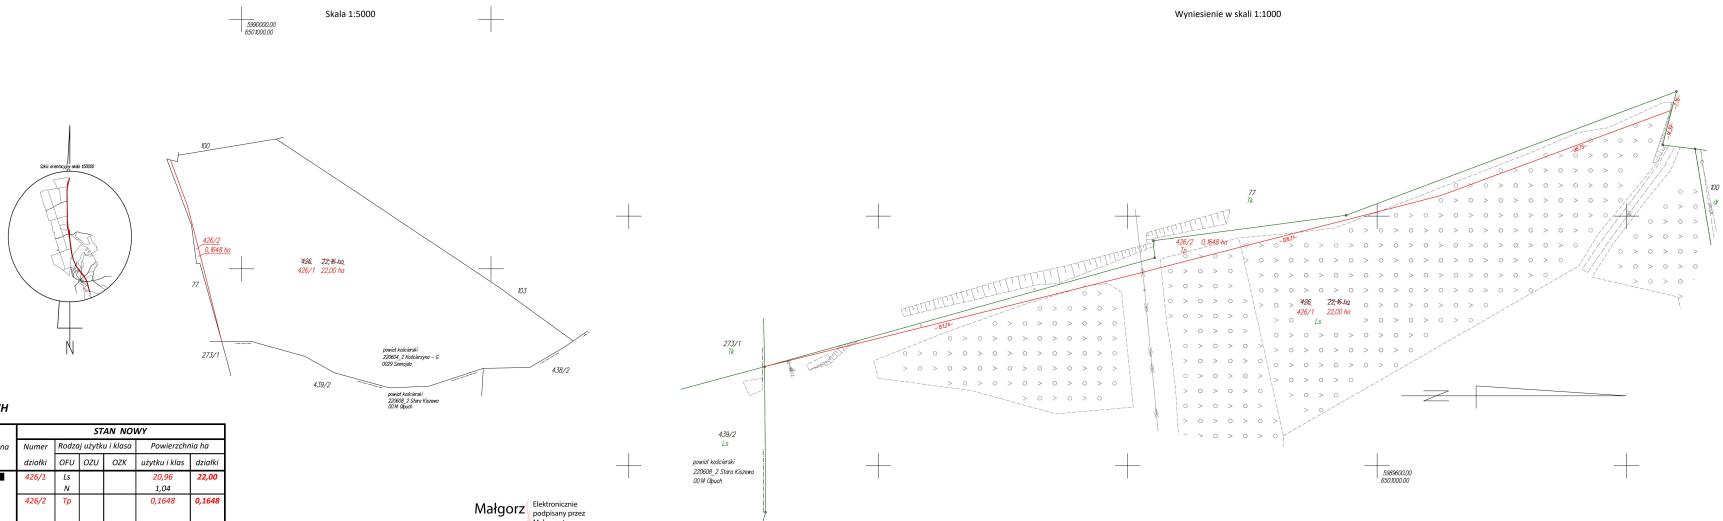

Małgorzata Cymerys
Elektronicznie podpisany przez Małgorzata Cymerys
Data: 2025.10.28 08:47:03 +01'00'

Elektronicznie
podpisany przez
Małgorzata
Cymerys
Data: 2025.10.28
08:47:03 +01'00'

woj.: pomorskie
powiat: kościerski
Jedn. Ewid.: 220604_2 Kościerzyna - G
obrzęb: 0029 Szenajda
działka nr: 426
Adres: Szenajda
ID zgł: 6640.208.2021

MAPA Z PROJEKTEM PODZIAŁU NIERUCHOMOŚCI

opracowana w trybie przepisów ustawy o gospodarce nieruchomościami
z dn. 21 sierpnia 1997r. (Dz. U z 2024r. poz. 1145 z późn. zm.) oraz
ustawy o transporcie kolejowym z dn. 28 marca 2003r.
(Dz. U z 2024r. poz. 697, 731 z późn. zm.)

SKALA 1:5000

Wykazane na mapie granice nieruchomości podlegającej podziałowi są zgodne z danymi ewidencyjnymi.

Wykonawca: **MGGP**
GRUPA MGGP

ul. Kaczkowskiego 6, 33-100 Tarnów

NIP: 7342480395

Data: 10.12.2024

Kierownik pracy geodezyjnej:
Geodeta Uprawniony
mgr inż. Emil Rutkowski
Nr upr. 23524

Podpisano przez:
EMIL RUTKOWSKI
Date / Data:
2025-01-16 08:06

Krzysztof
Myszk

