


Profil podłużny linii WN nad proj. groblą zbiornika

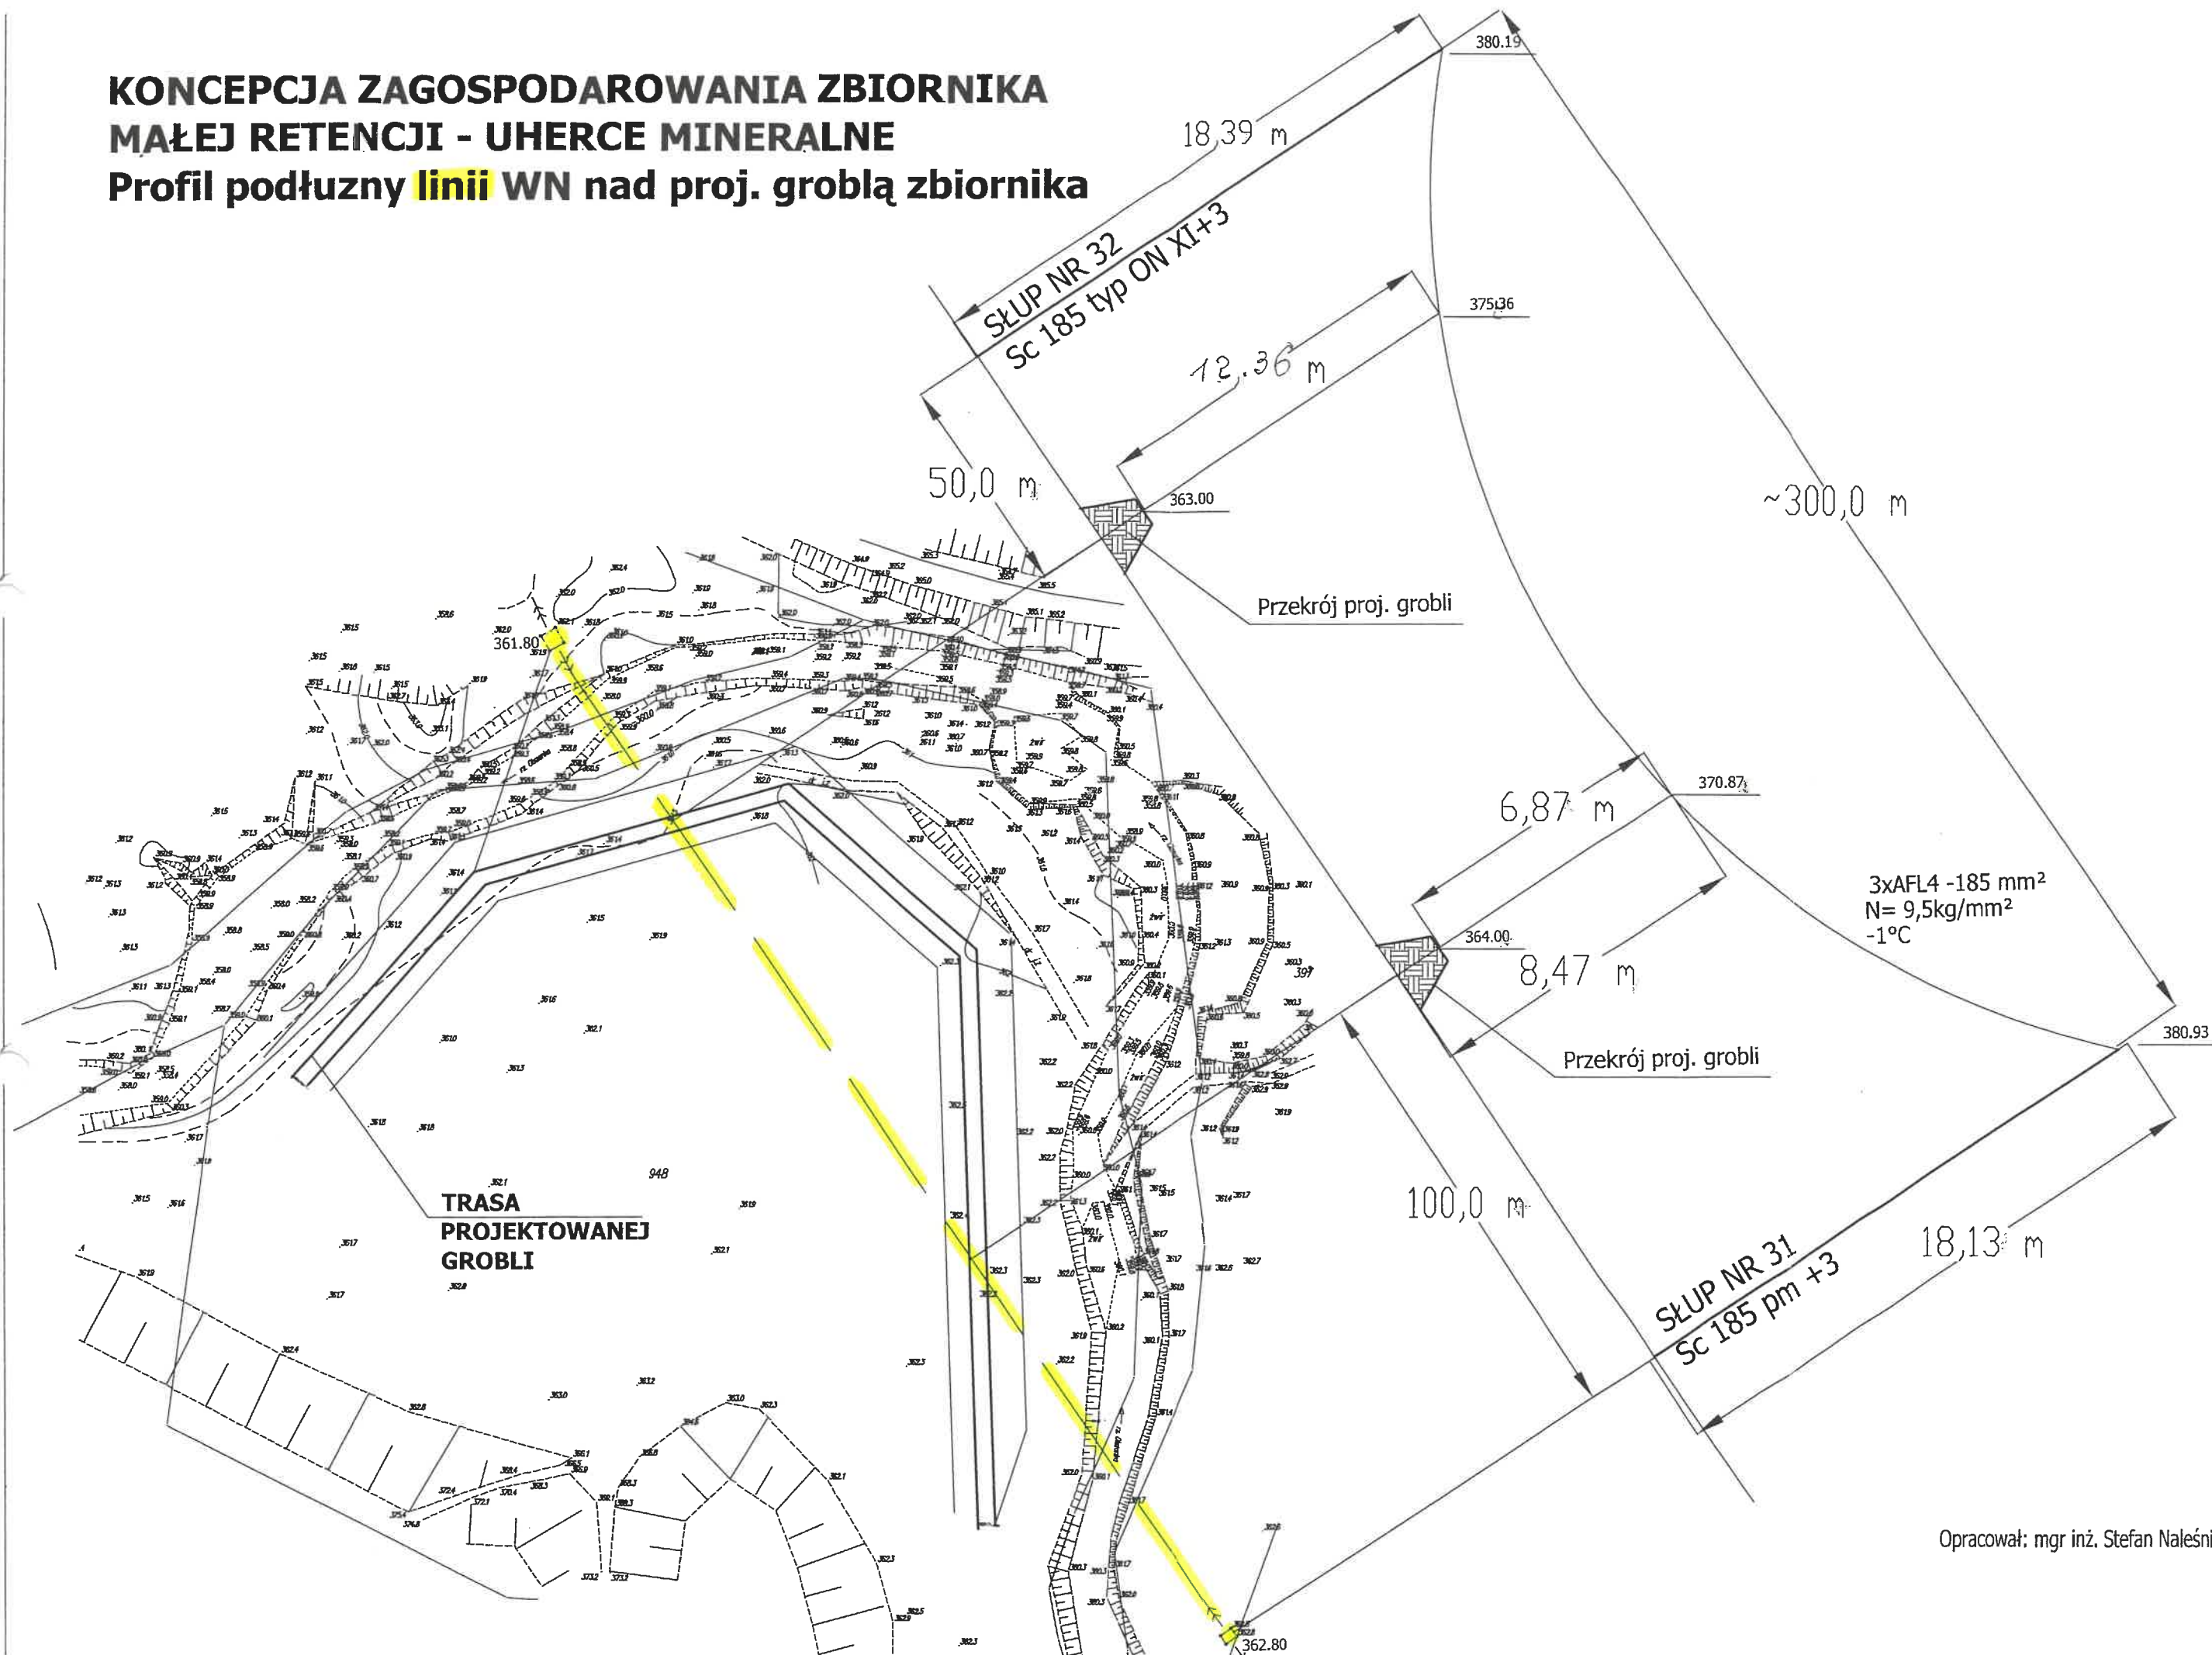

Opracował: mgr inż. Stefan Naleśnik