


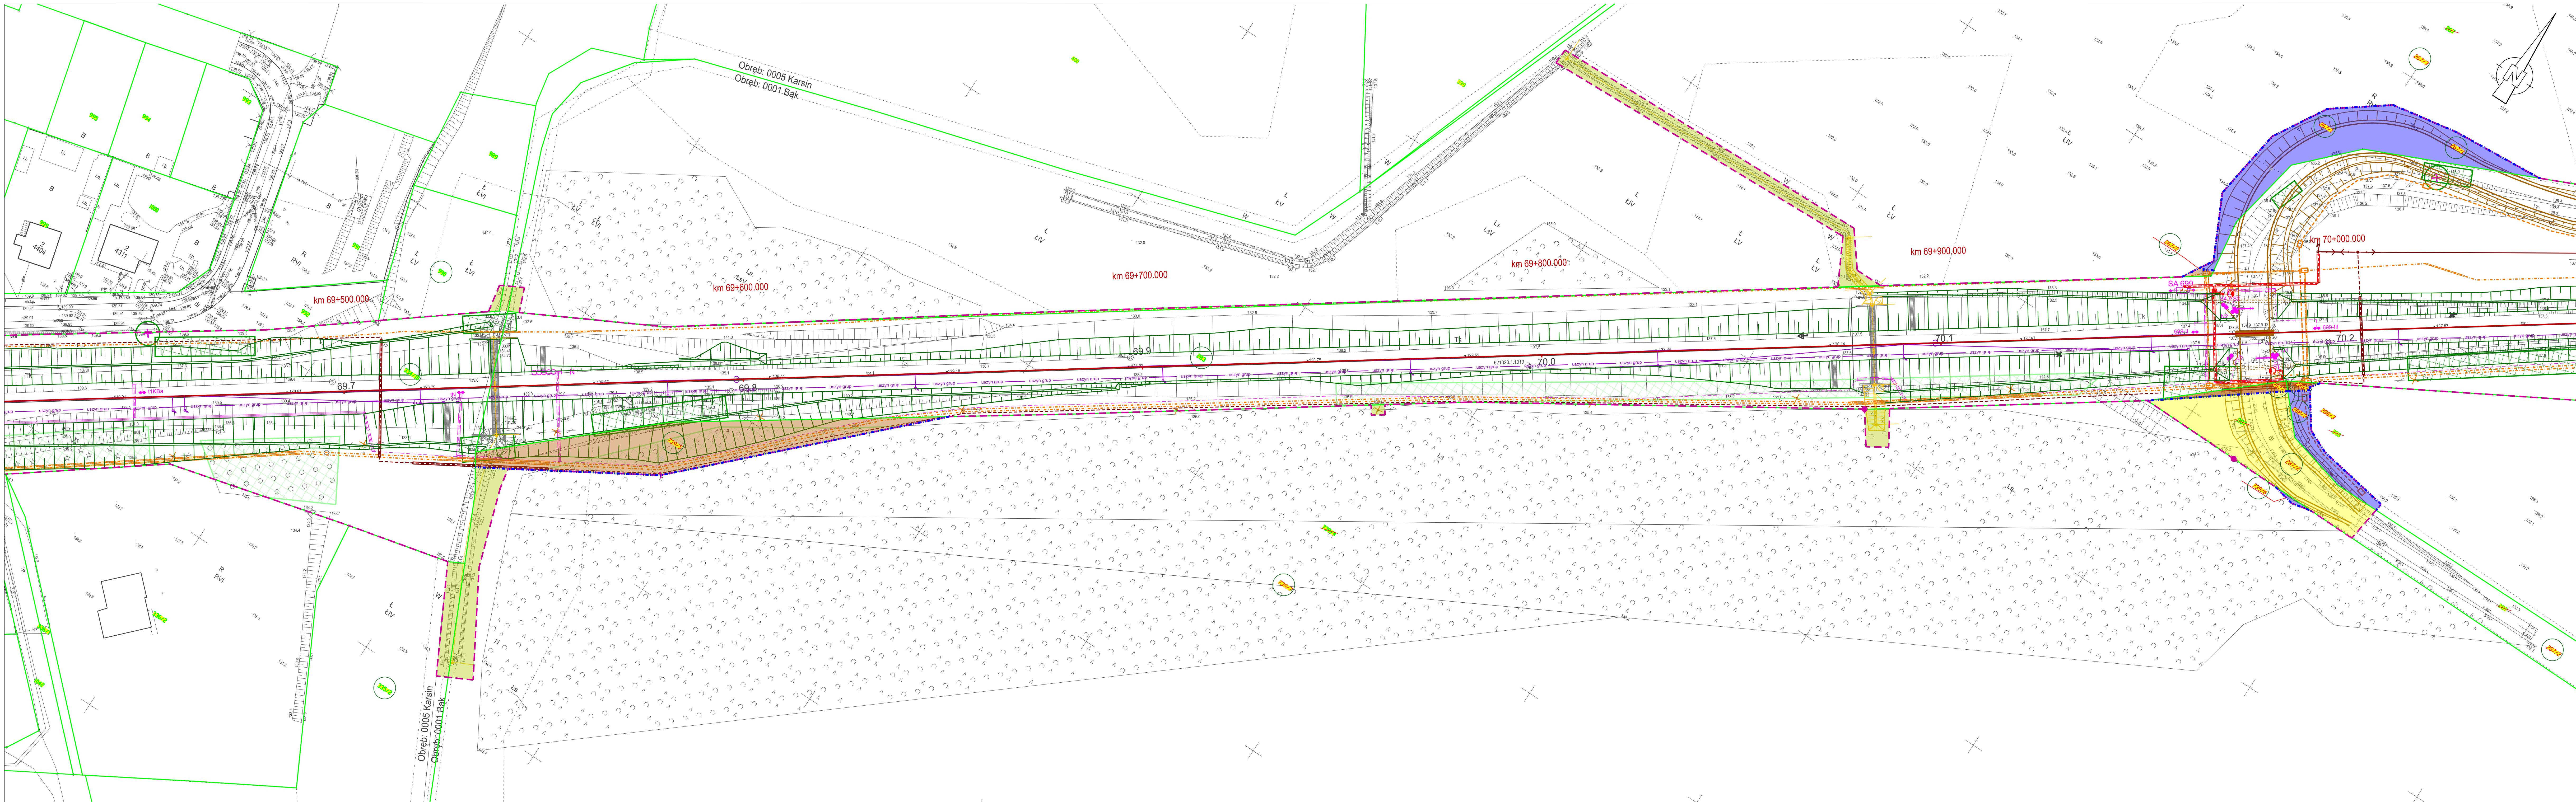

LEGENDA:

- 4072 Numer dzialki ewidencyjnej poza zakresem wniosku
- 4074 Projektowany numer dzialki ewidencyjnej poza zakresem wniosku
- 4076 Numer dzialki ewidencyjnej przed podzialem
- 1307 Numer dzialki ewidencyjnej w zakresie wniosku
- 1977 Projektowany numer dzialki ewidencyjnej w zakresie wniosku
- granicze dzialek istniejacych
- zakres inwestycji
- linia rozgraniczajaca i/lub wydzielienia pasow drogowych
- linia okreslajaca ograniczenie prawa rzeczowego przejazdu/przechodu
- przejscie dzialki lub jej czesci na rzecz Skarbu Panstwa w uzytkowanie wieczyste PKP PLK S.A.
- nieodplatne zajecie w ramach ograniczenia w korzystaniu - wody plynace
- nieodplatne zajecie w ramach ograniczenia w korzystaniu - drogi publiczne
- zajecie w ramach ograniczenia w korzystaniu
- proponowane wydzielienia pasow drogowych drog roznych kategorii

ZAGOSPODAROWANIE TERENU

- | | |
|-----------------------------------|--|
| Stan istniejacy | Branża teletechniczna |
| Geometria torow projektowanych | Branża SRK |
| Regulacja osi toru | Branża sieć trakcyjna |
| Rozkazy projektowane | Zakres branży drogowej |
| Peron projektowany | Branża sanitarna |
| Rezerwa peronowa | Projektowane gazociągi |
| Dochód do peronów i ciąg pieszy | Projektowane linie energetyczne |
| Skarpa | Projektowane linie energetyczne LPN |
| Odwodnienie liniowe | Branża obiektów kubaturowych i wyposażenie peronów |
| Stuzienka drenarska | Branża melioracyjna |
| Koryto betonowe EOG | Branża obiekty inżynierne |
| Ściek skarpowy | Pasy przedpłozowe |
| Drenaż | Drzewo przeznaczane do usunięcia |
| Kolektor | Grupa krzewów przeznaczona do wyłączenia |
| Projekt powiazany | Grupa drzew przeznaczona do wyłączenia |
| Budynki przeznaczony do rozbiórki | |

XXXXXX Rozbiórki