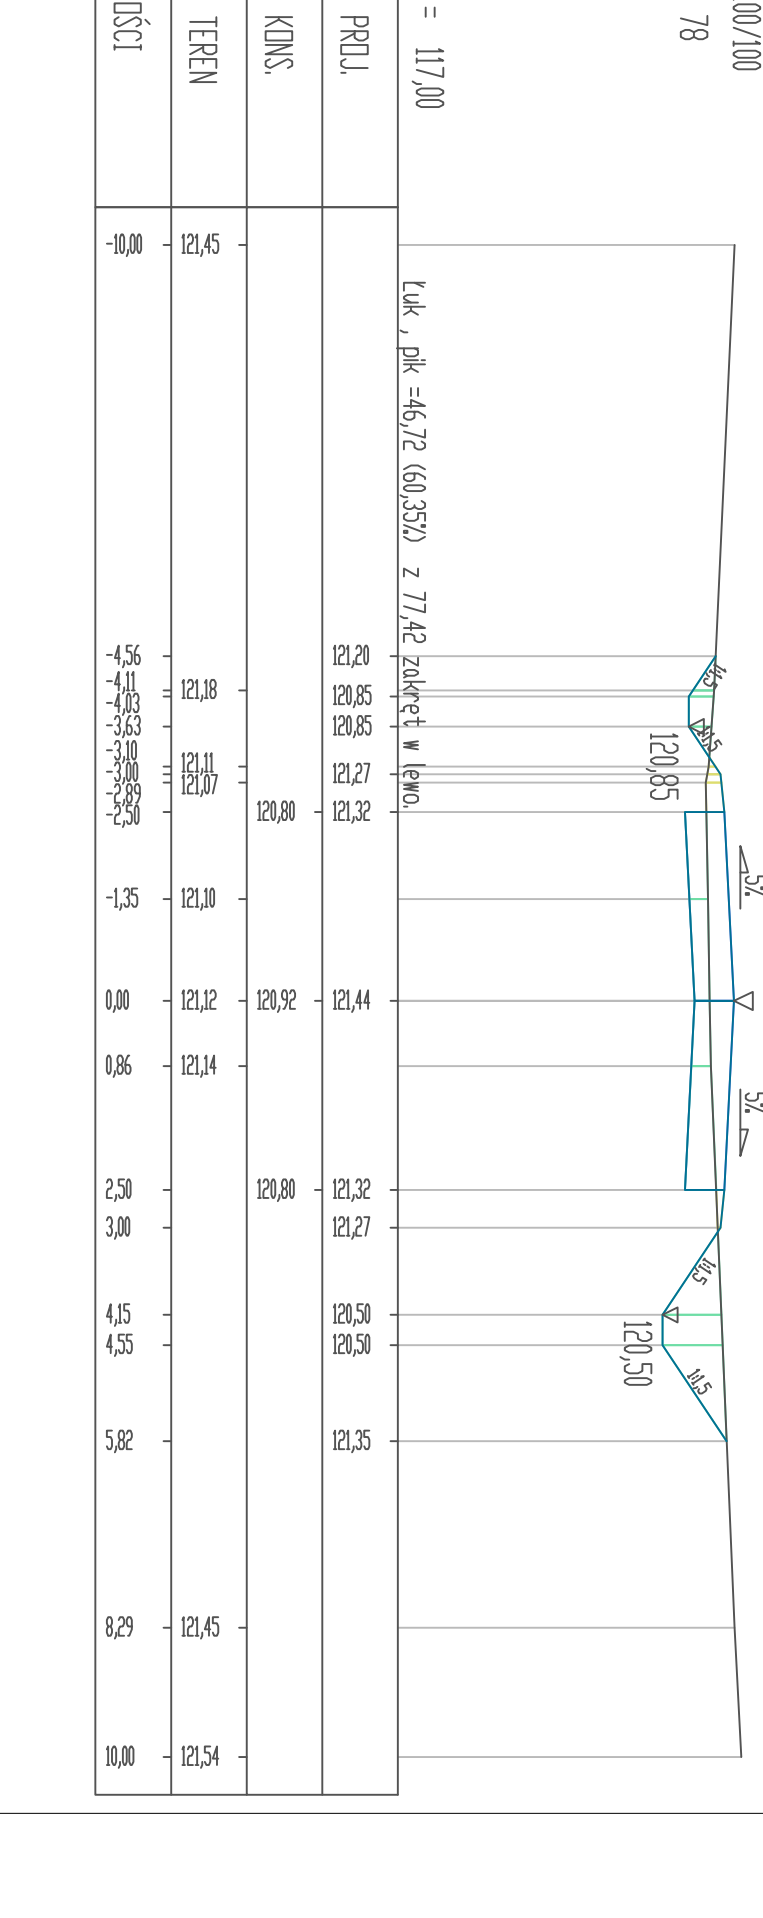
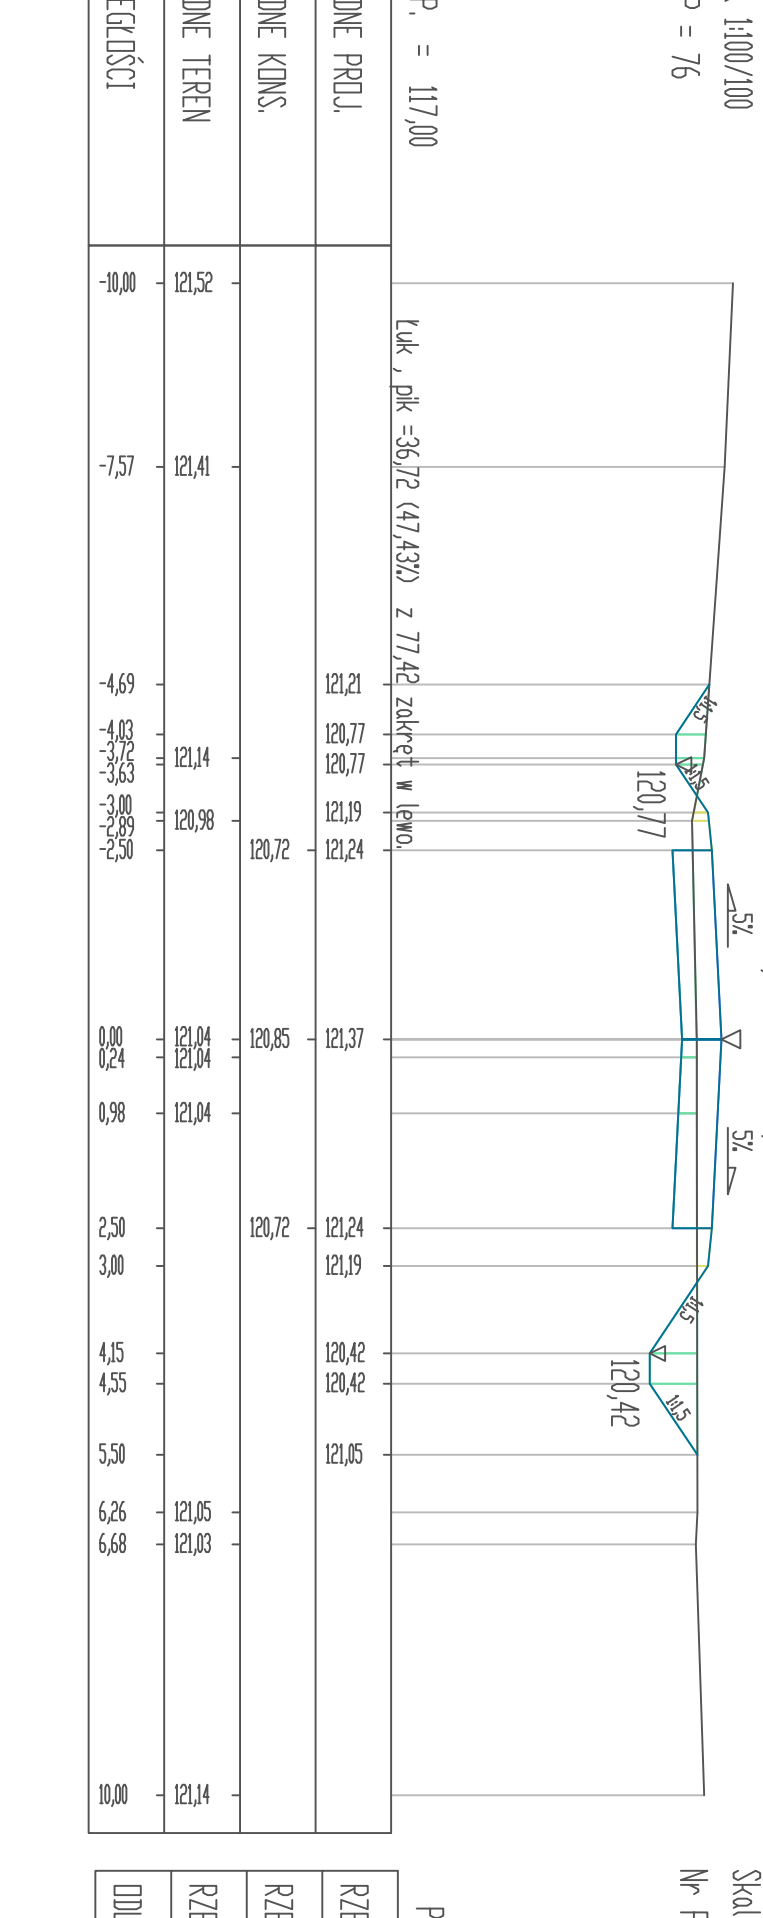
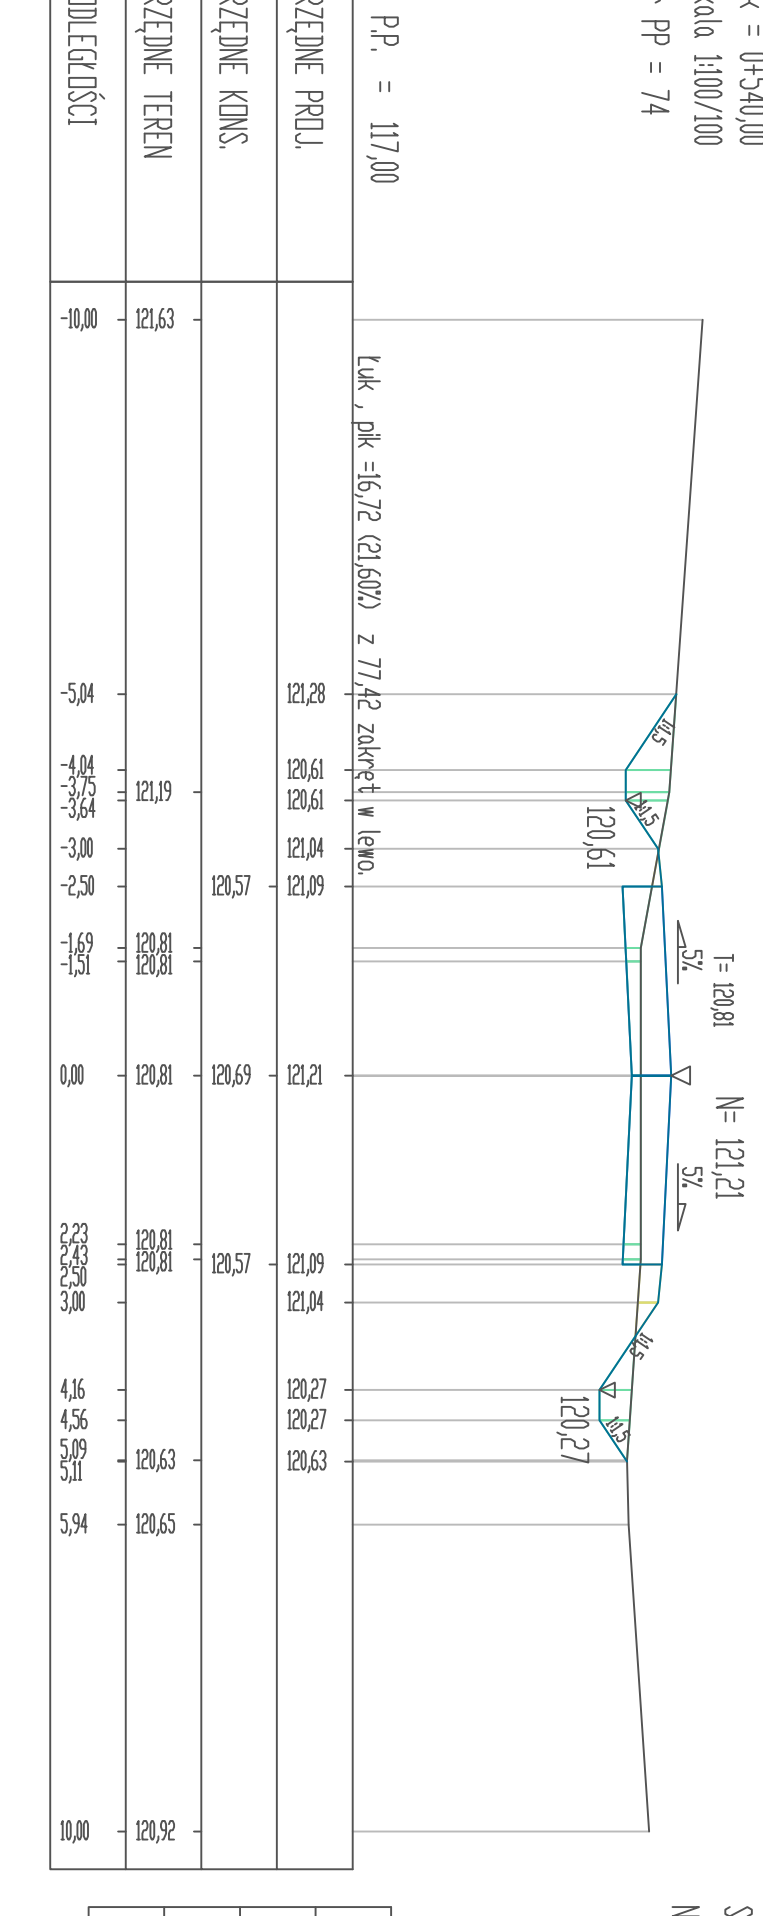
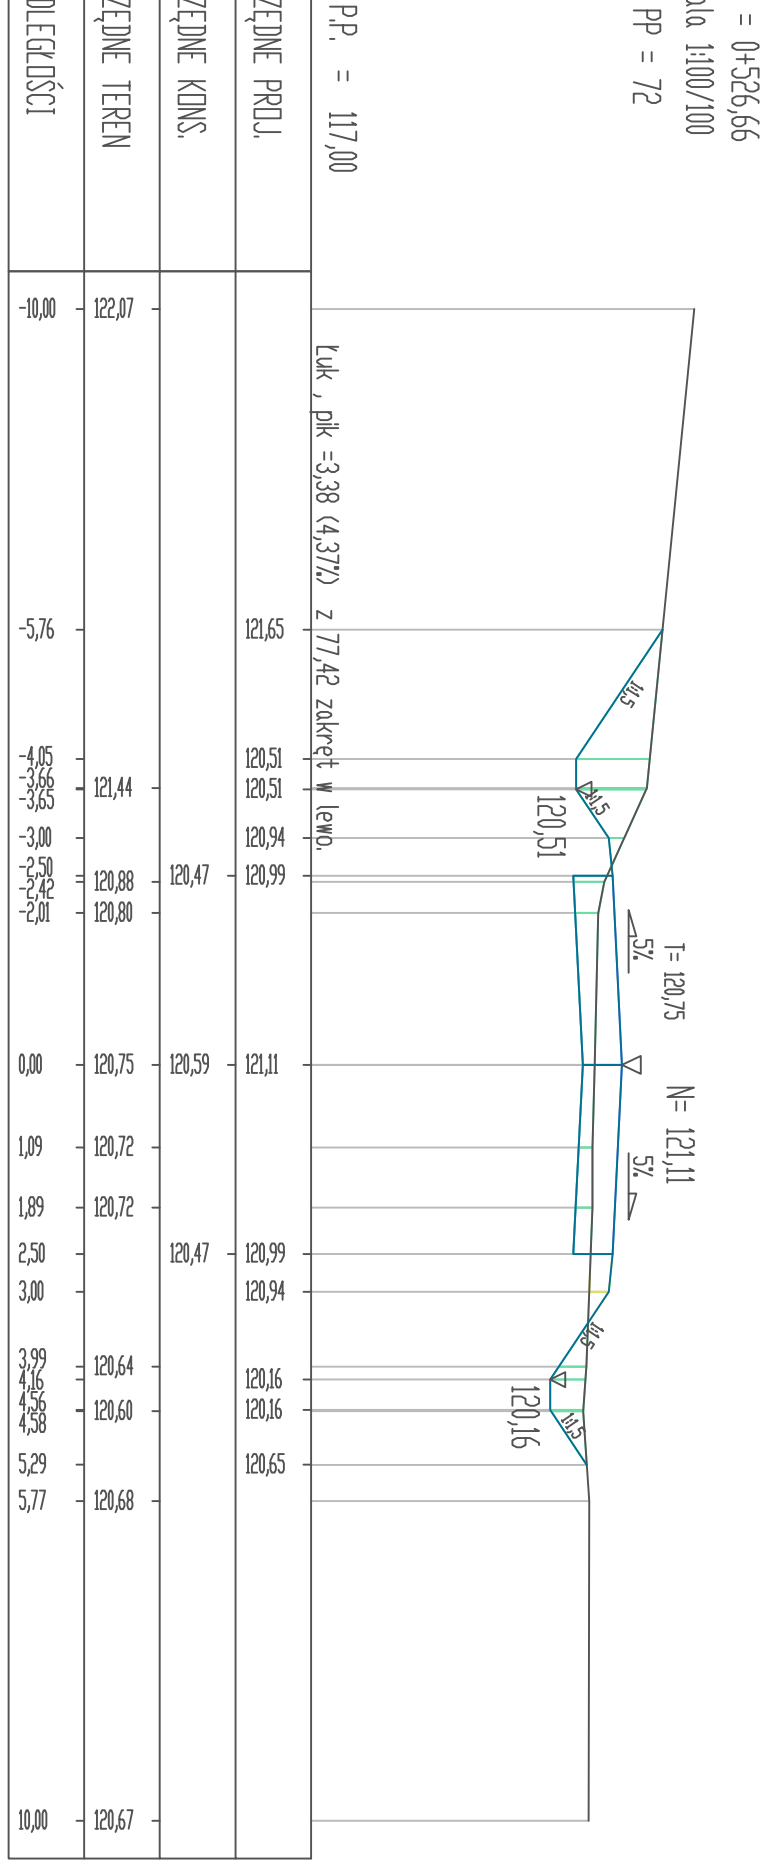
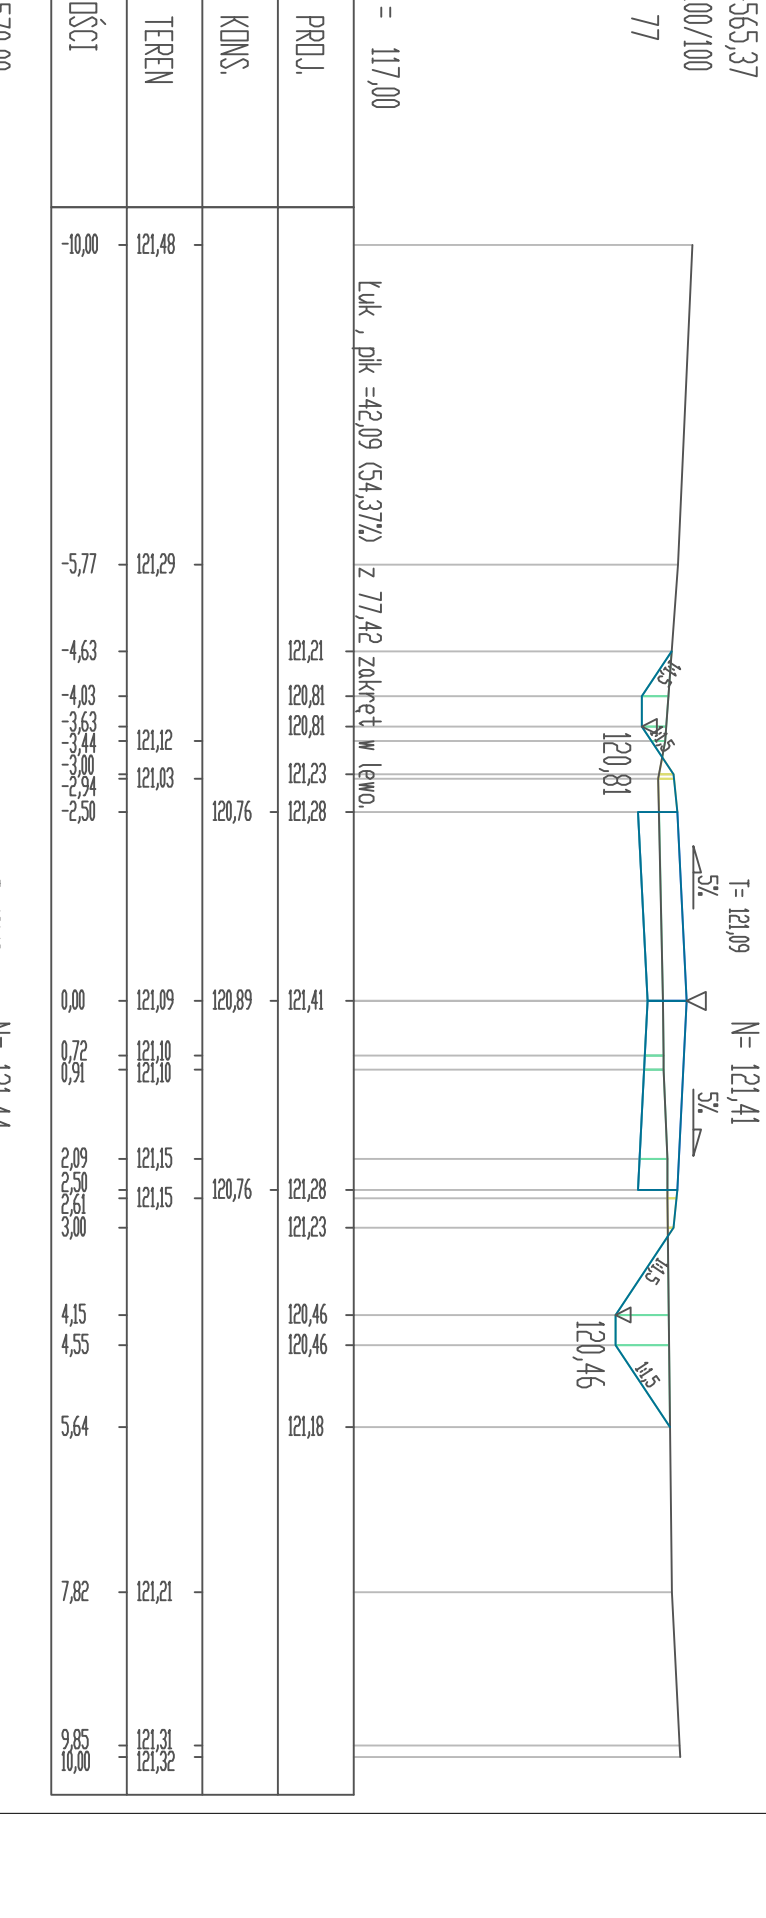
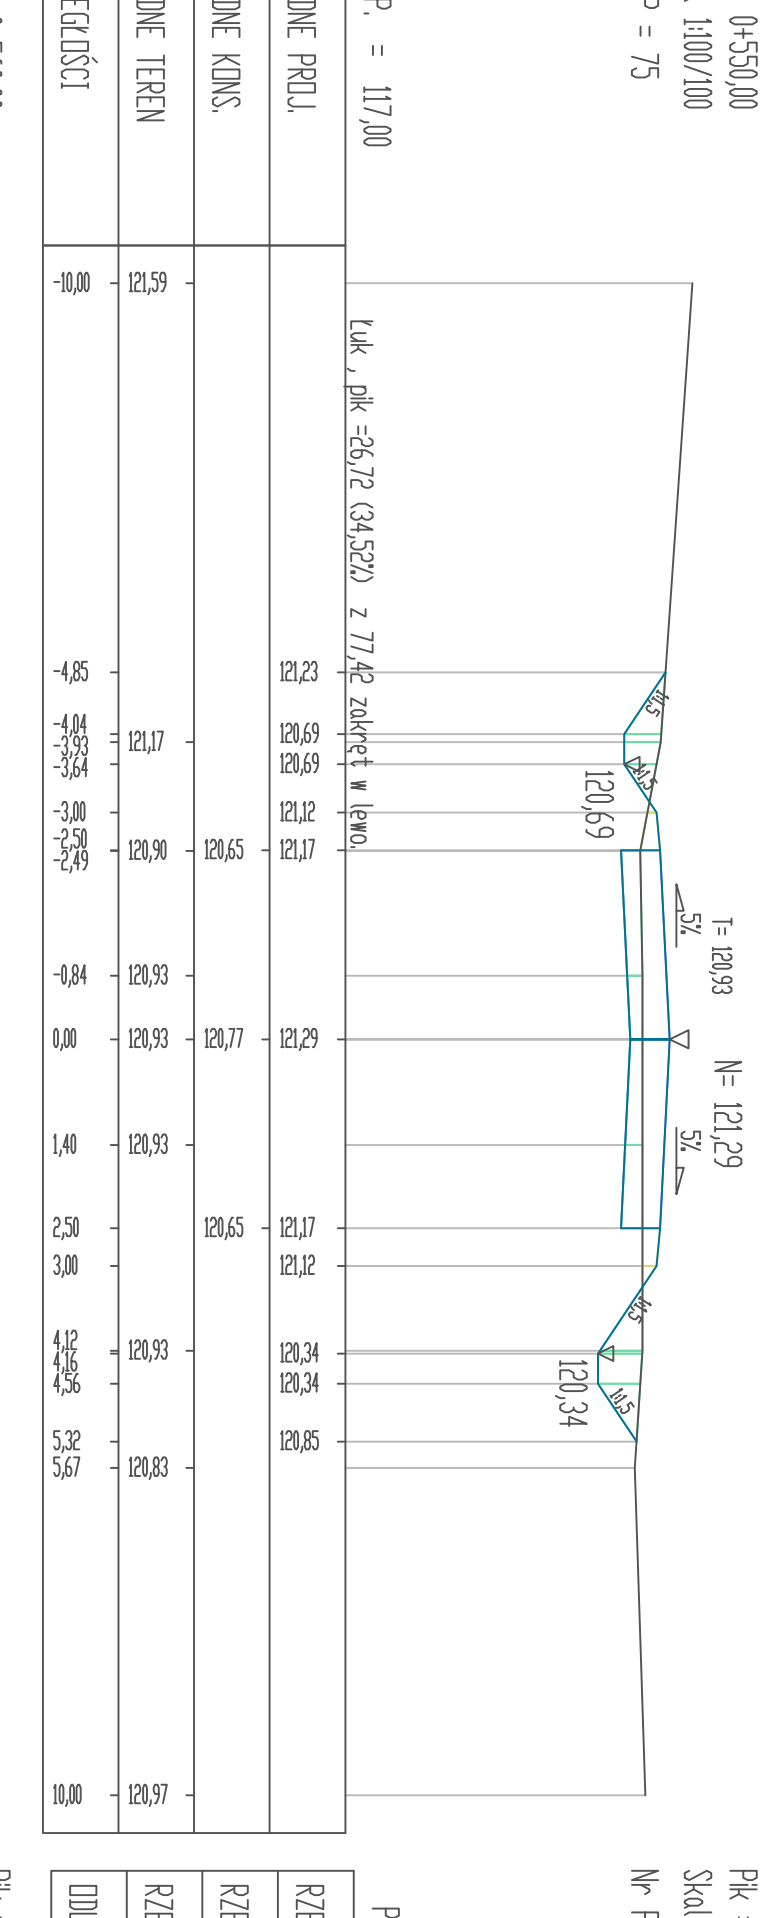
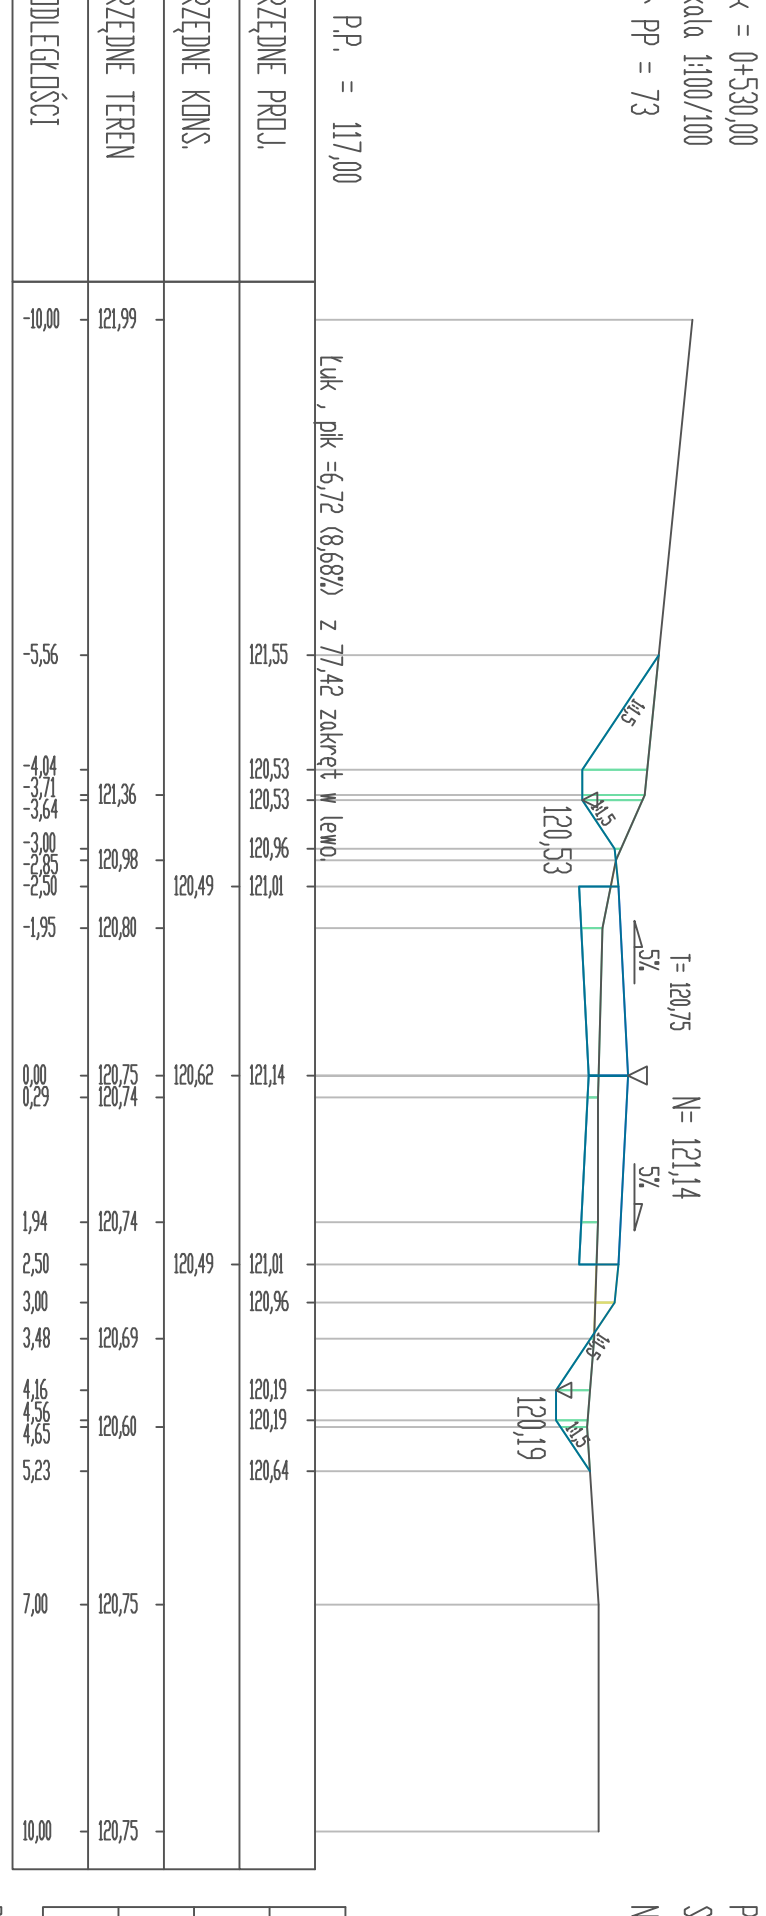
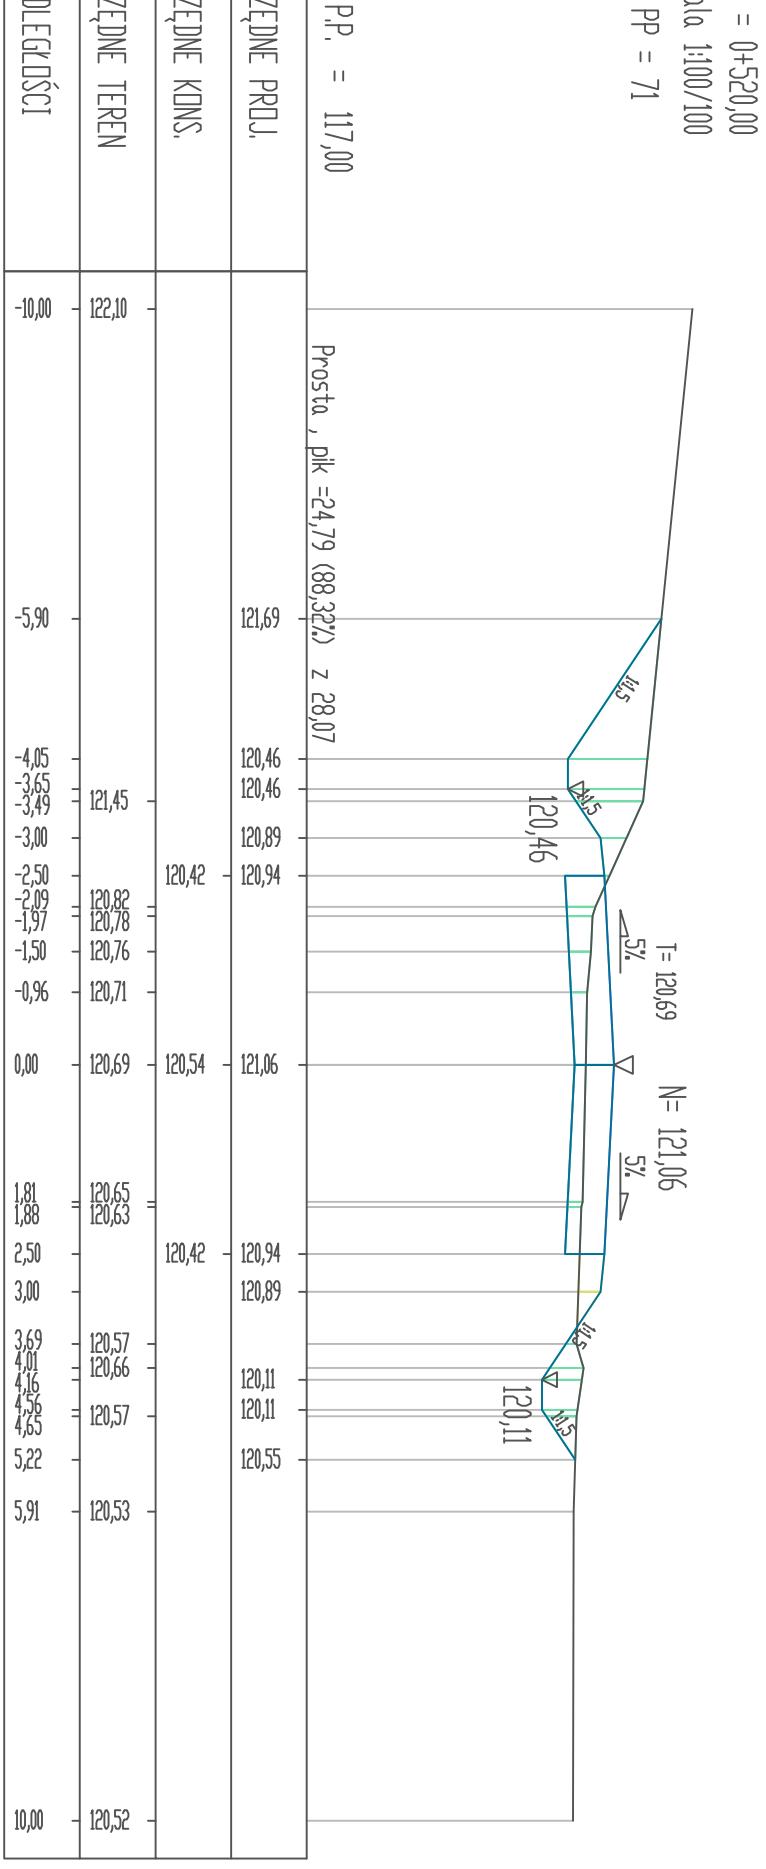


PRZEKROJE POPRZECZNE
skala 1:100/100

[illegible]