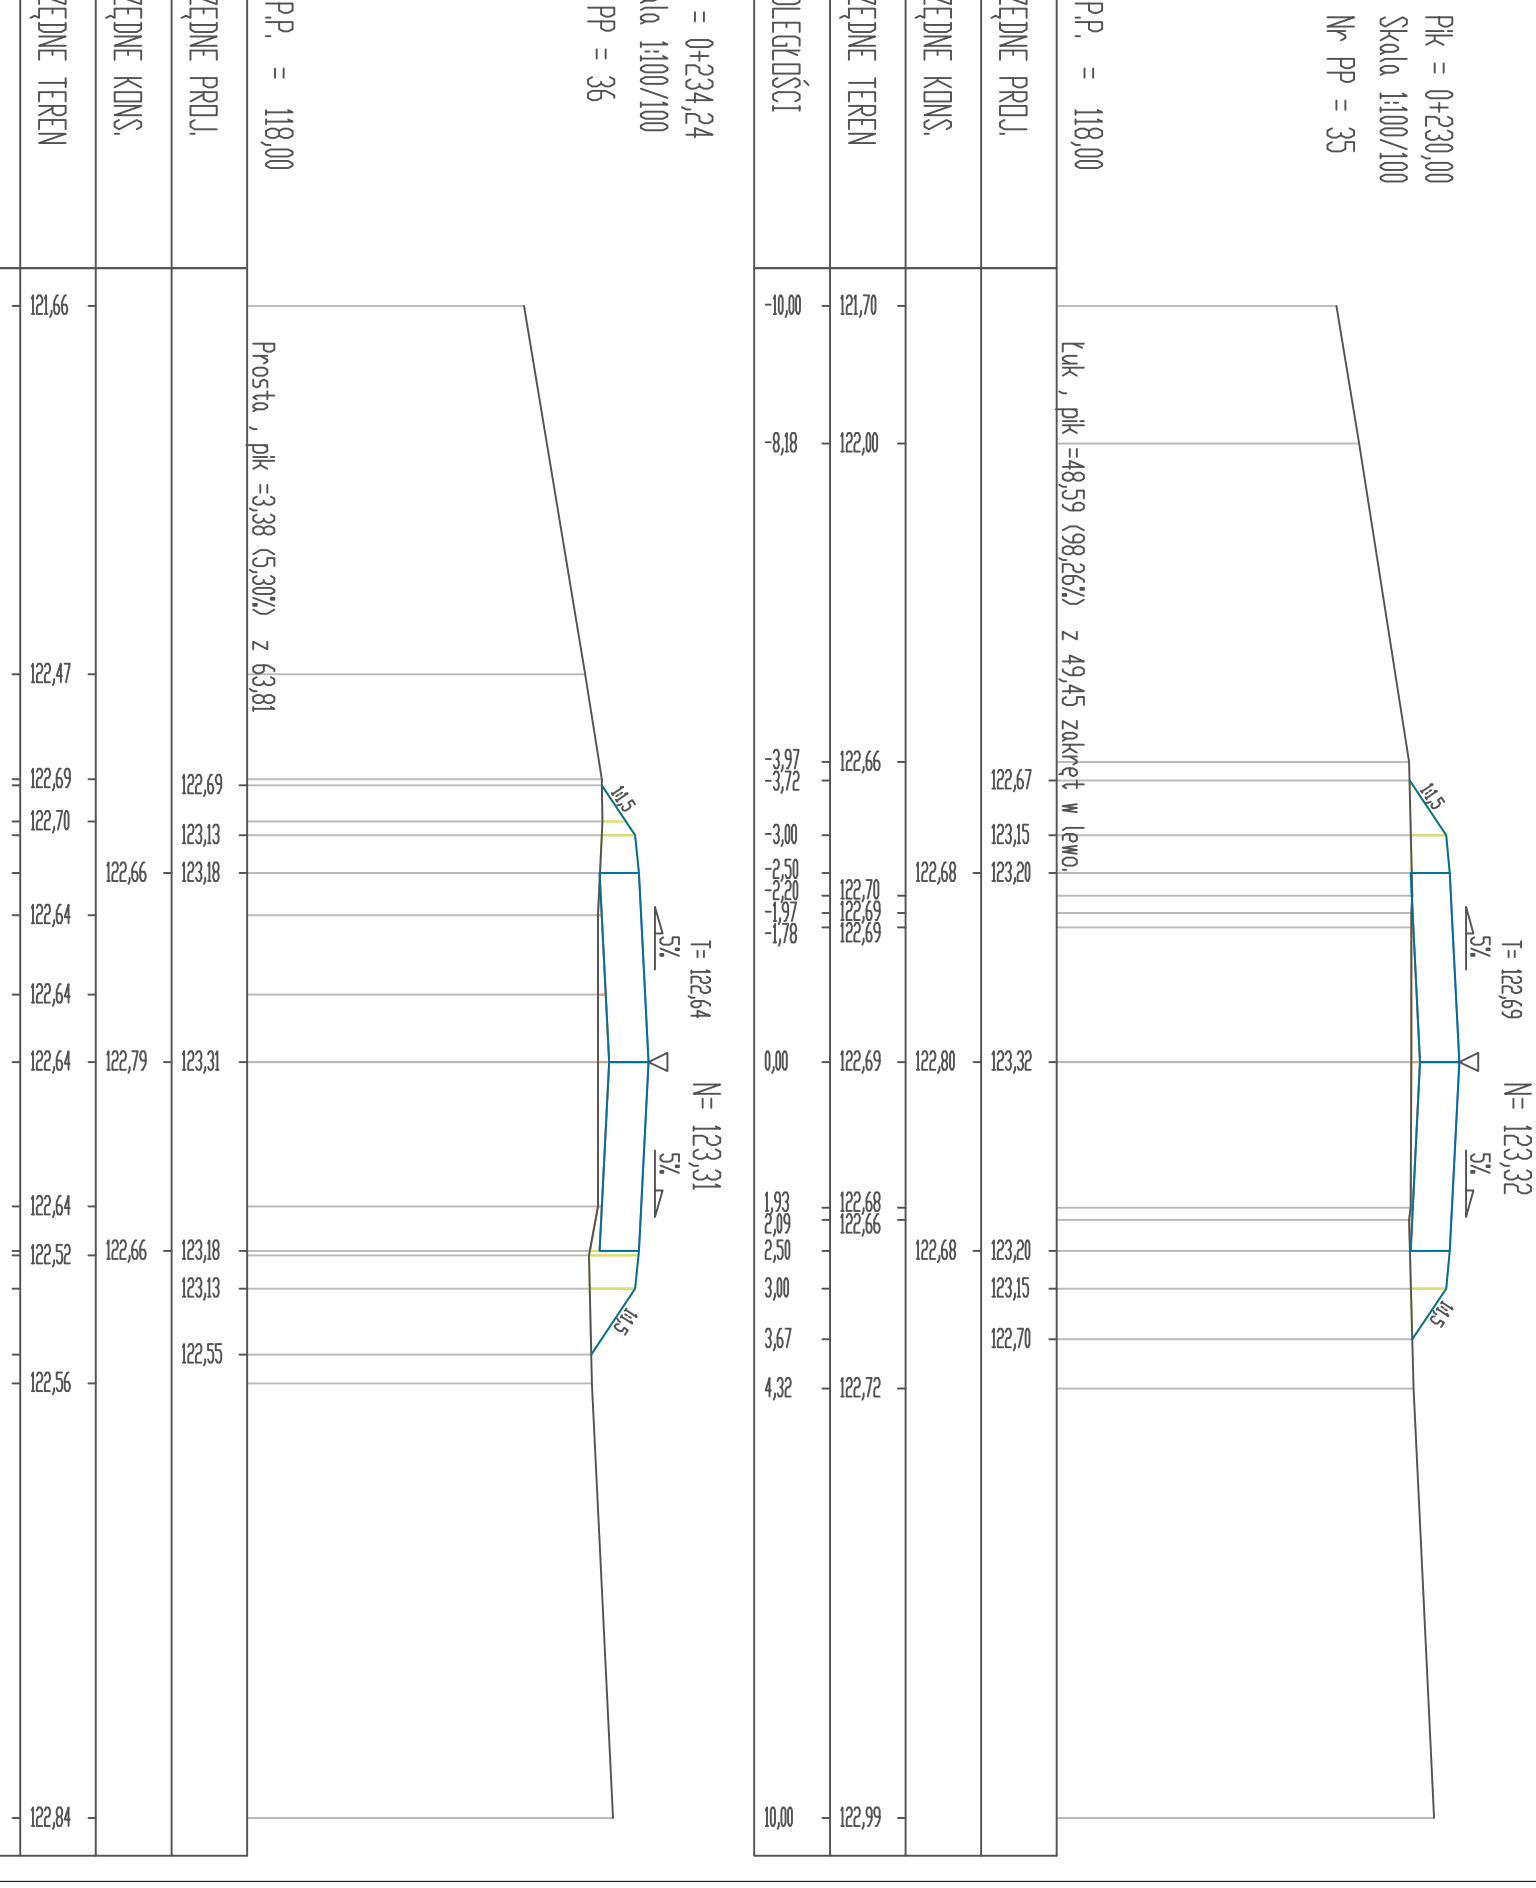
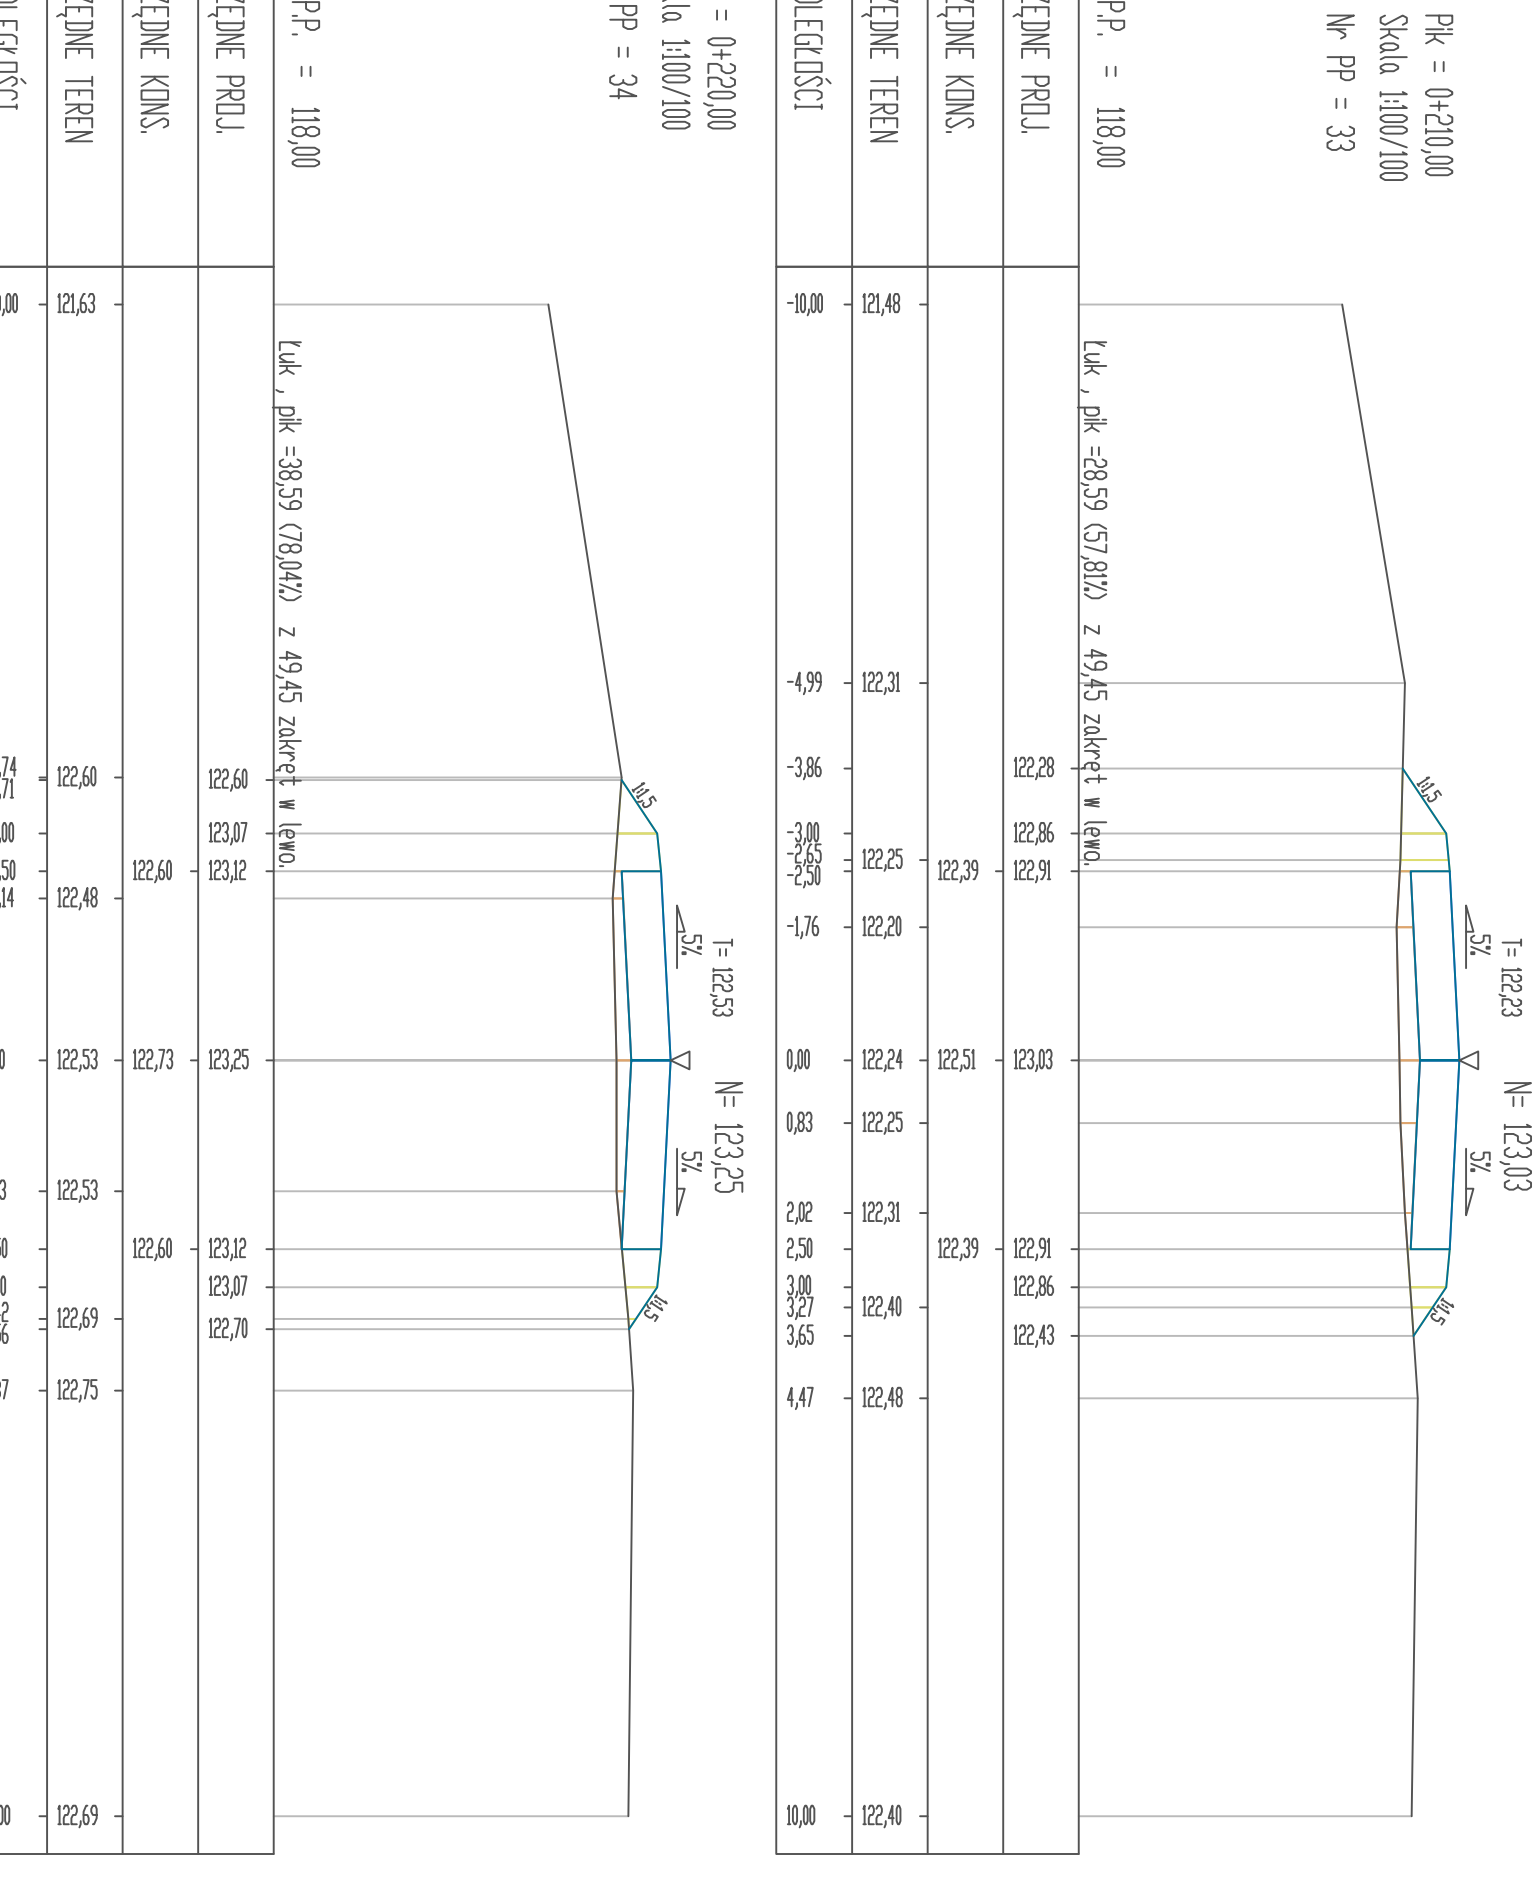
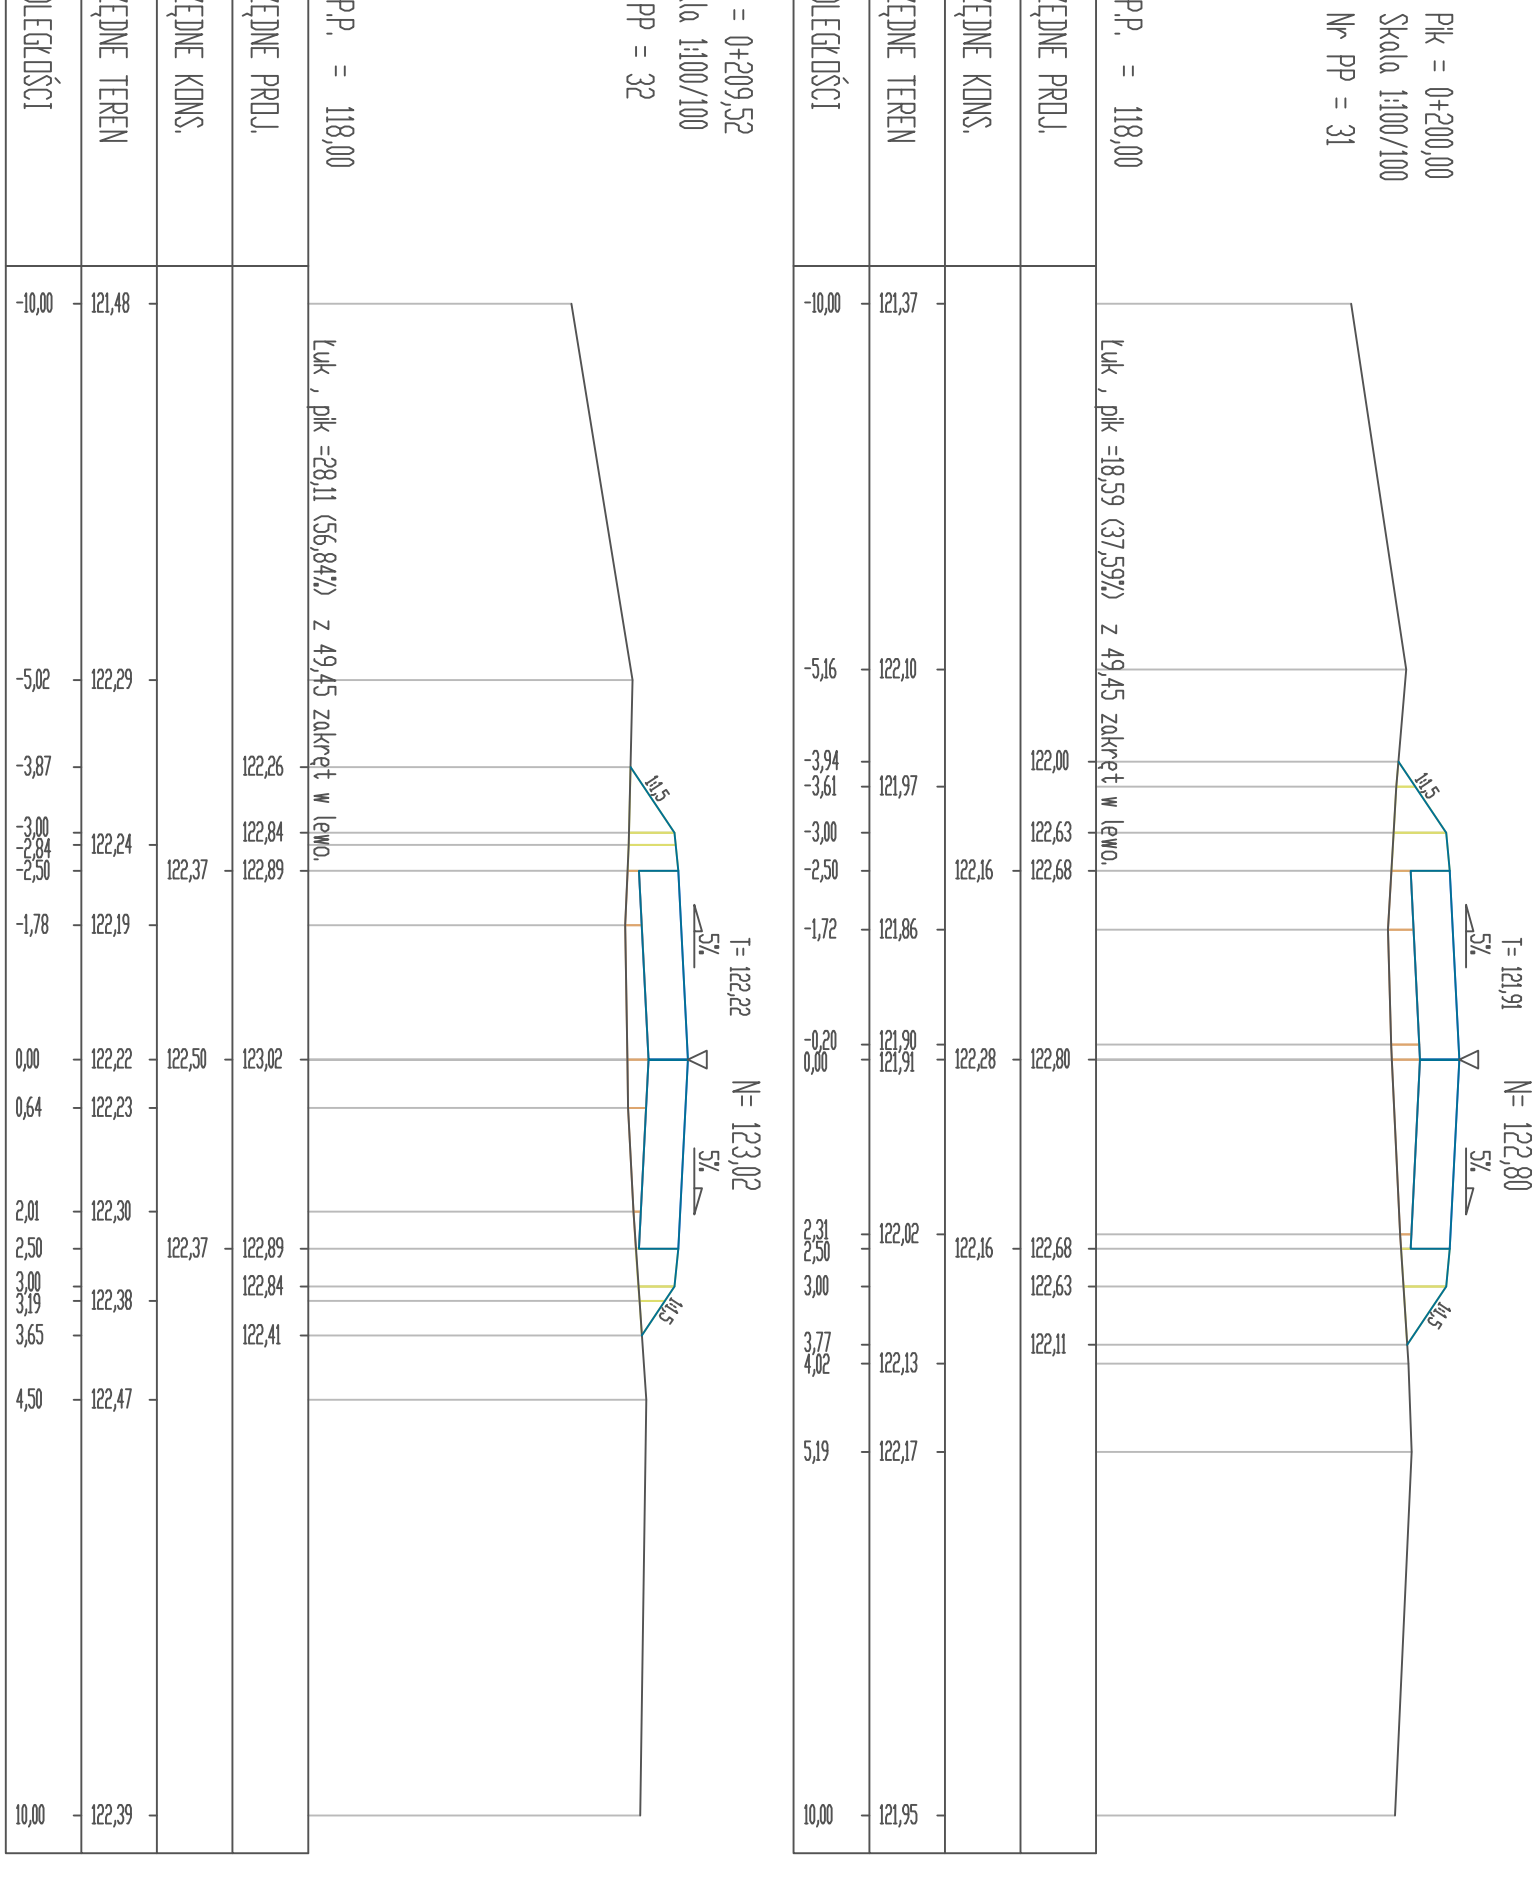
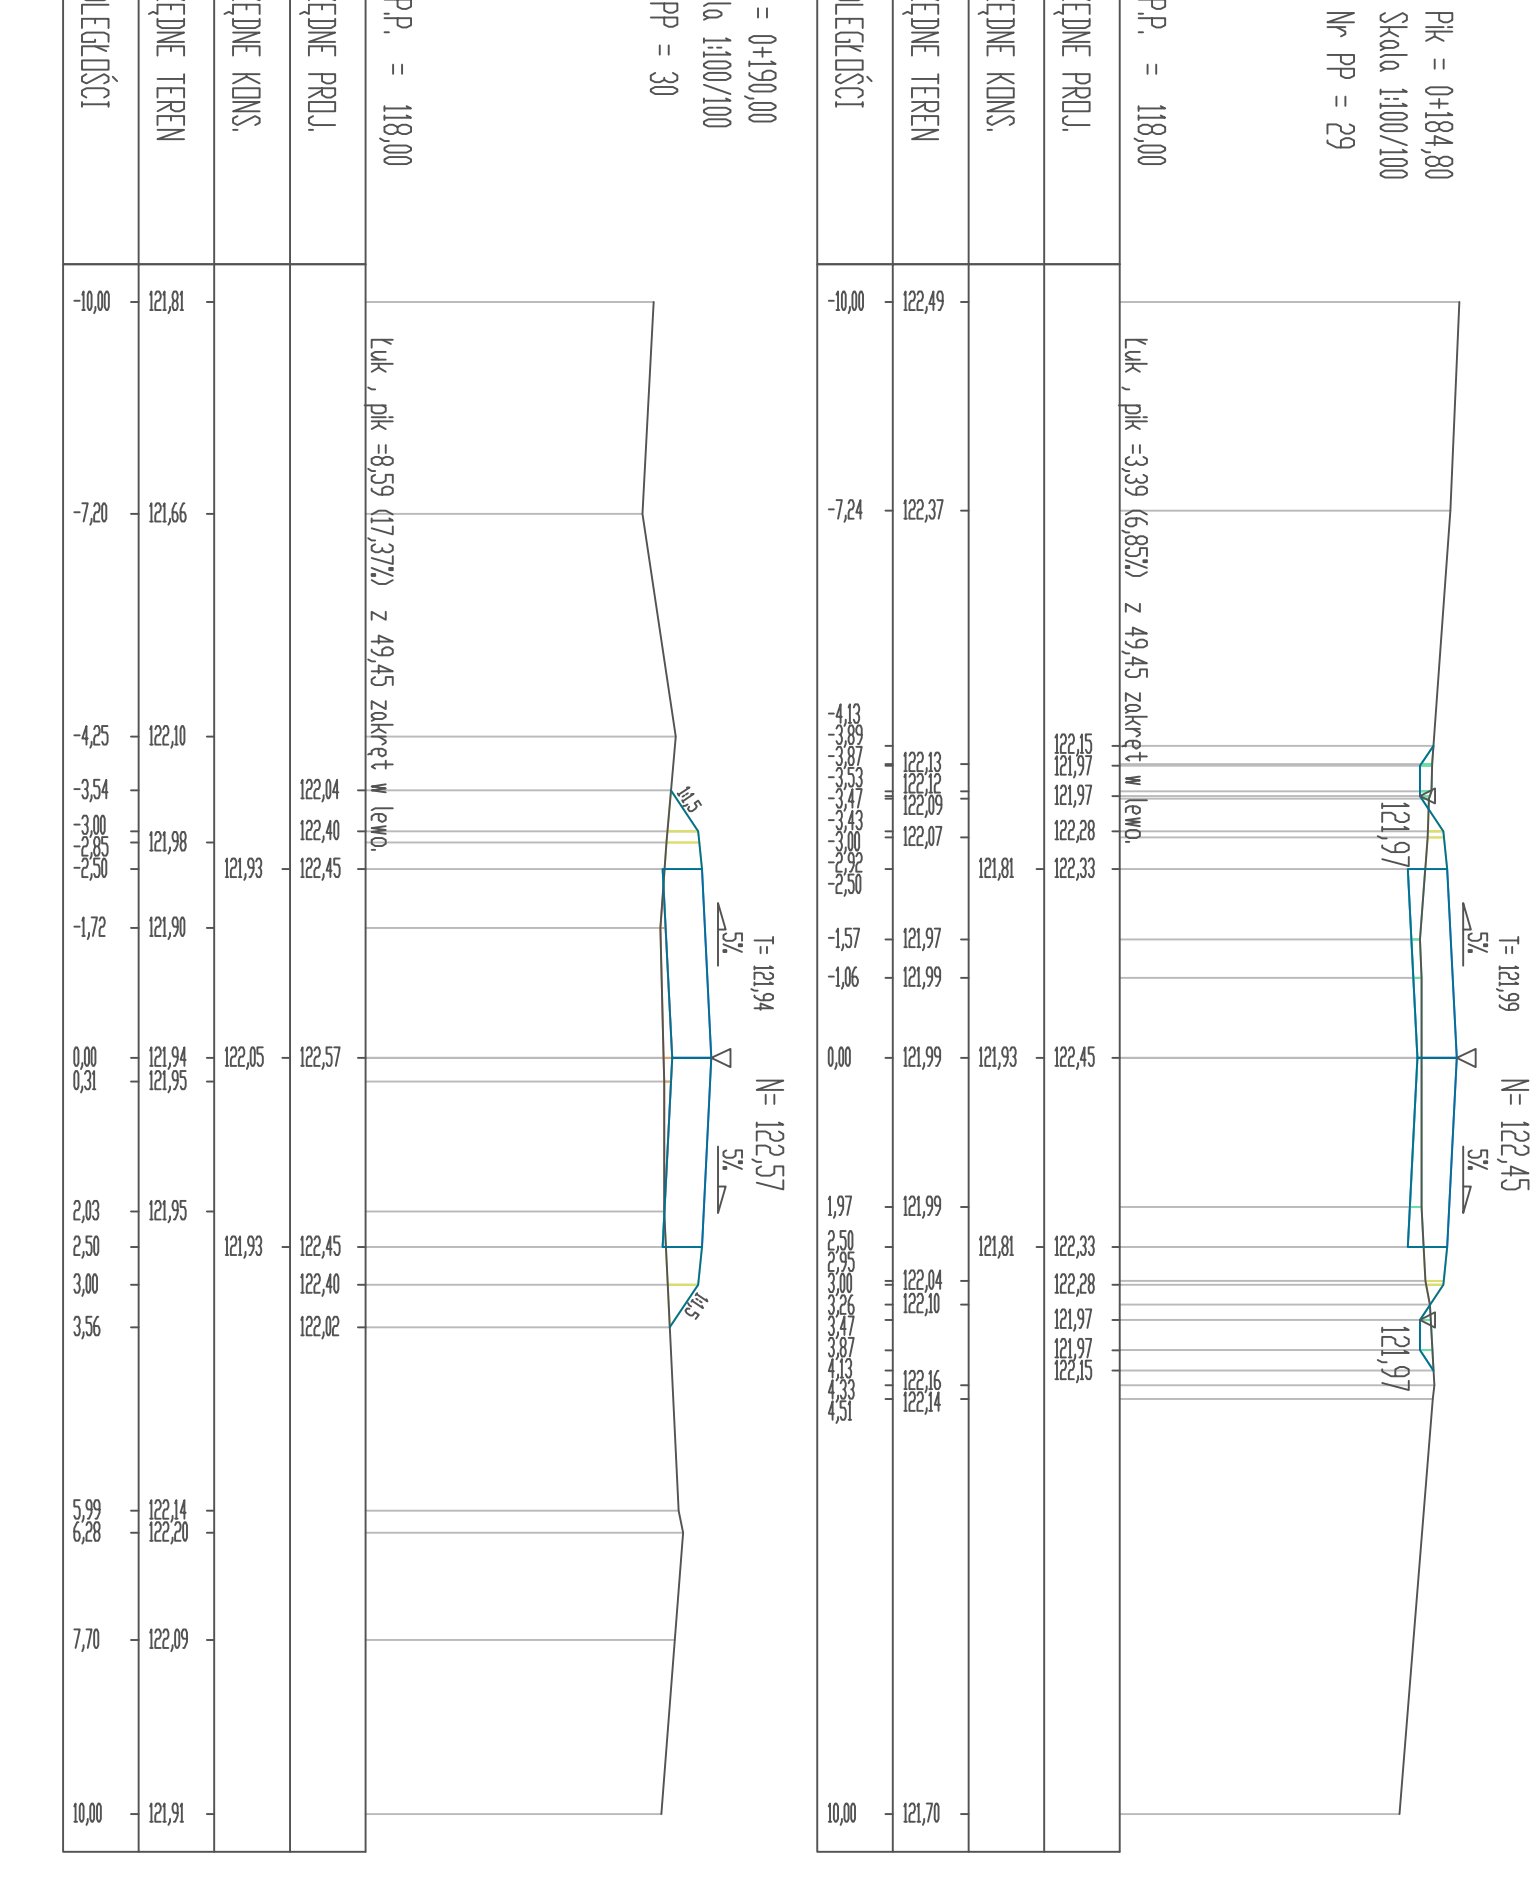


**PRZEKROJE POPRZECZNE**  
skala 1:100/100

[illegible]