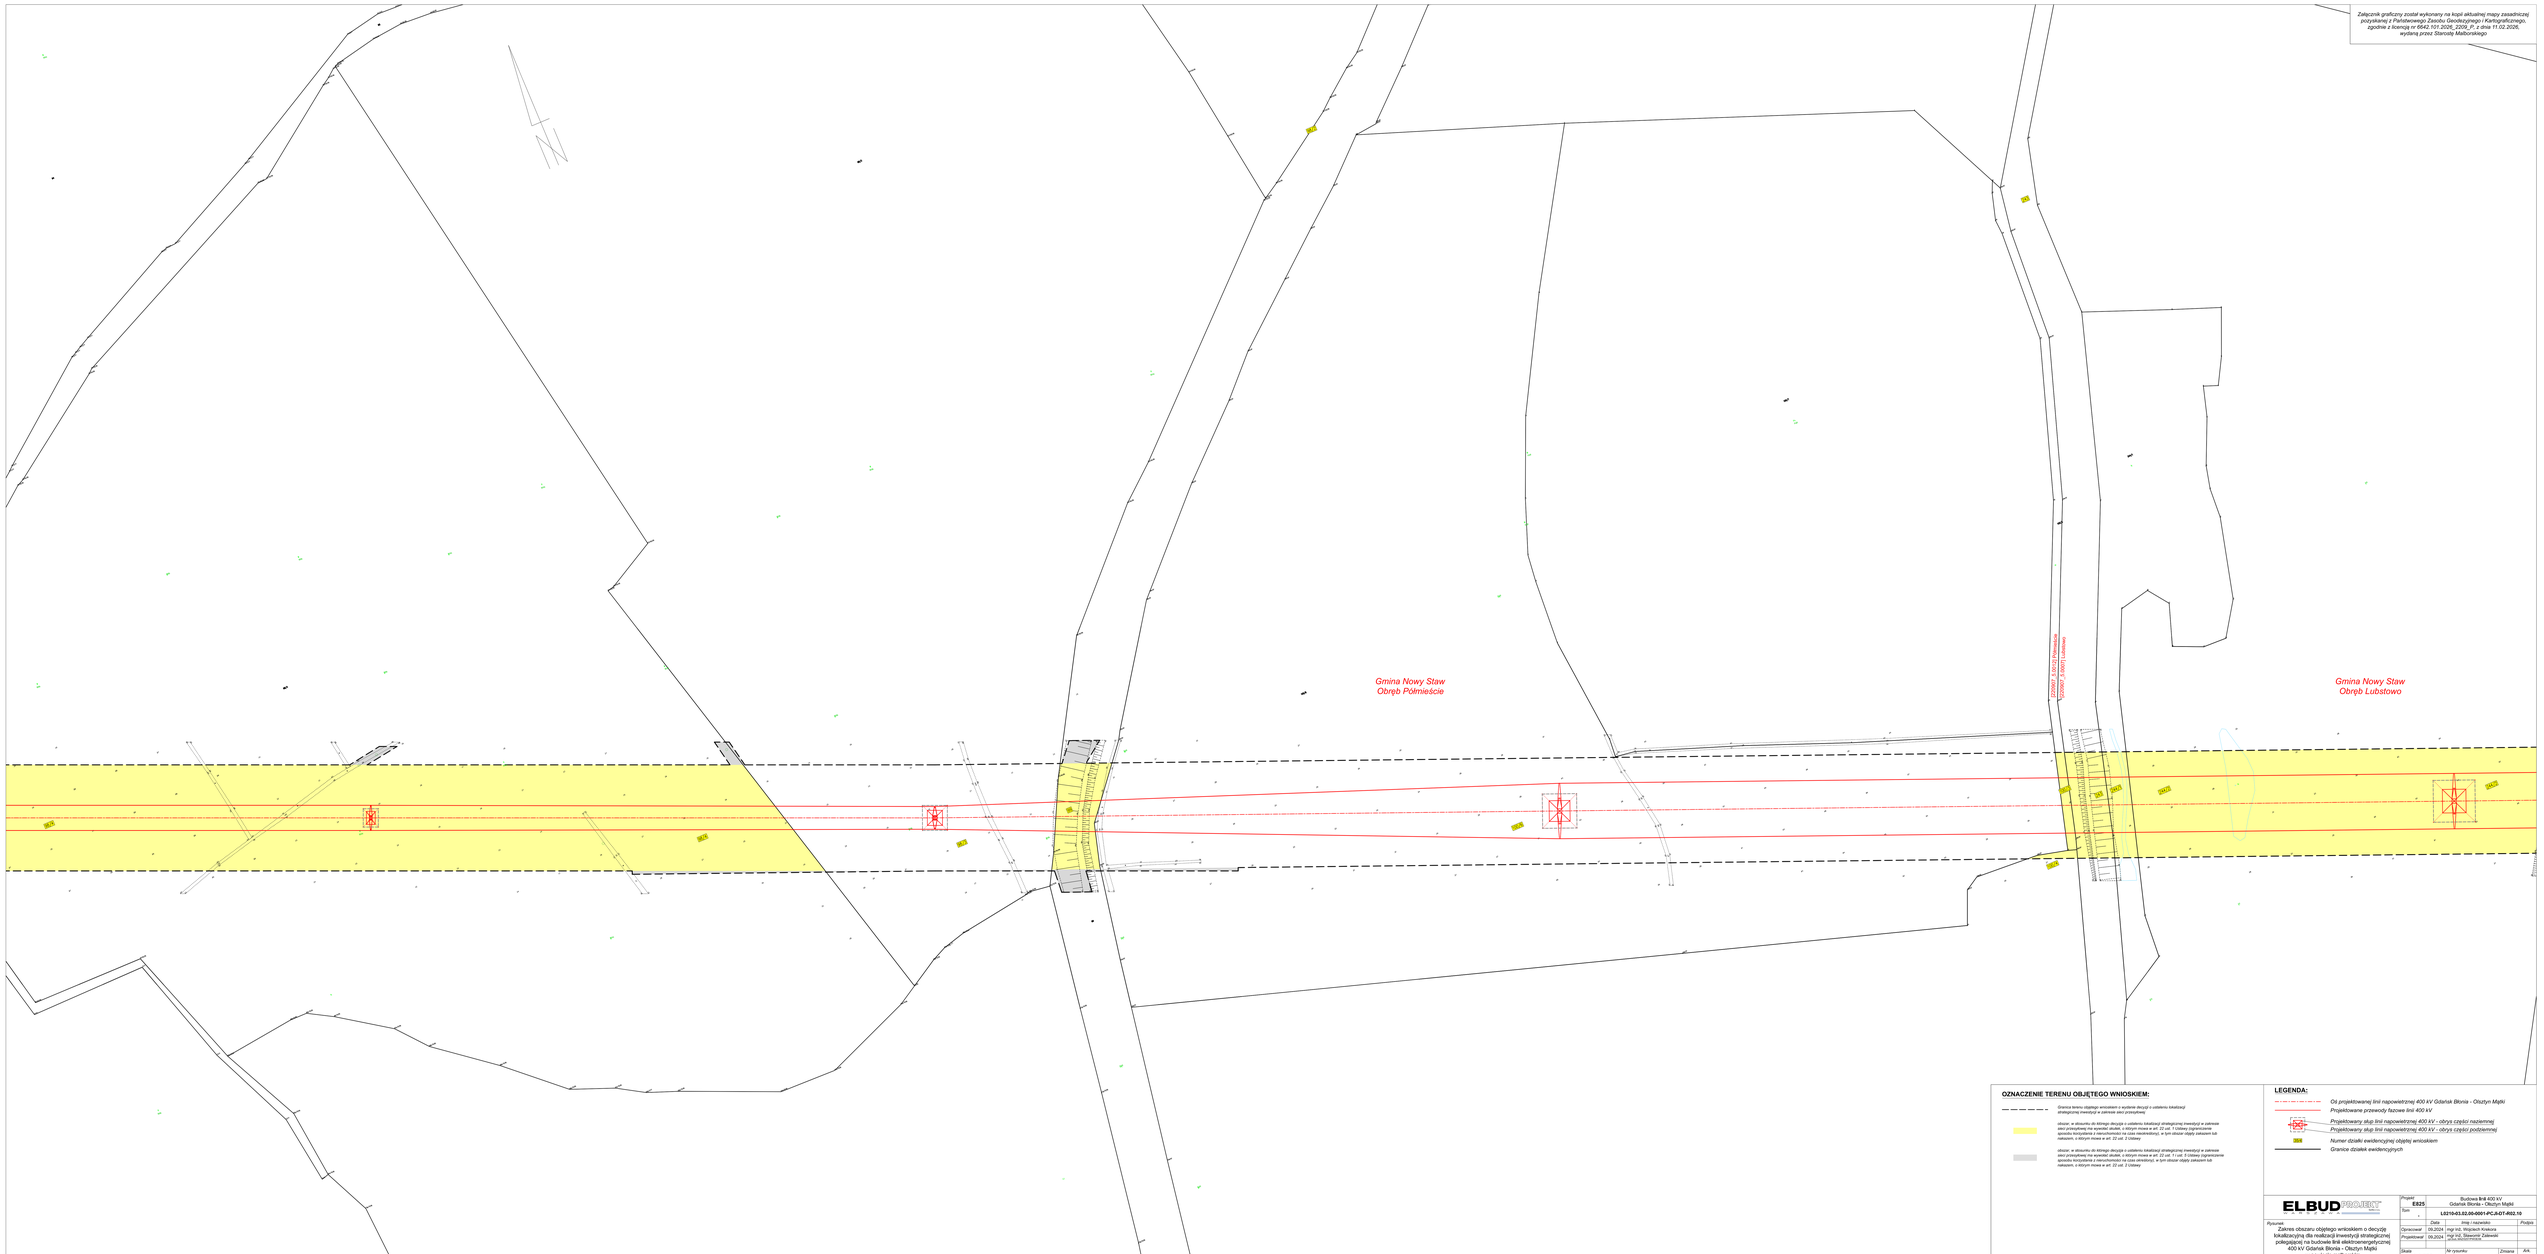Załącznik graficzny został wykonany na kopii aktualnej mapy zasadniczej pozyskanej z Państwowego Zasobu Geodezyjnego i Kartograficznego, zgodnie z licencją nr 6642.101.2026_2209_P, z dnia 11.02.2026, wydaną przez Starostę Malborskiego