


**SKRZYŻOWANIE ZAGÓRKI
DK22 ODC. OD KM 240+000 DO KM 240+700**

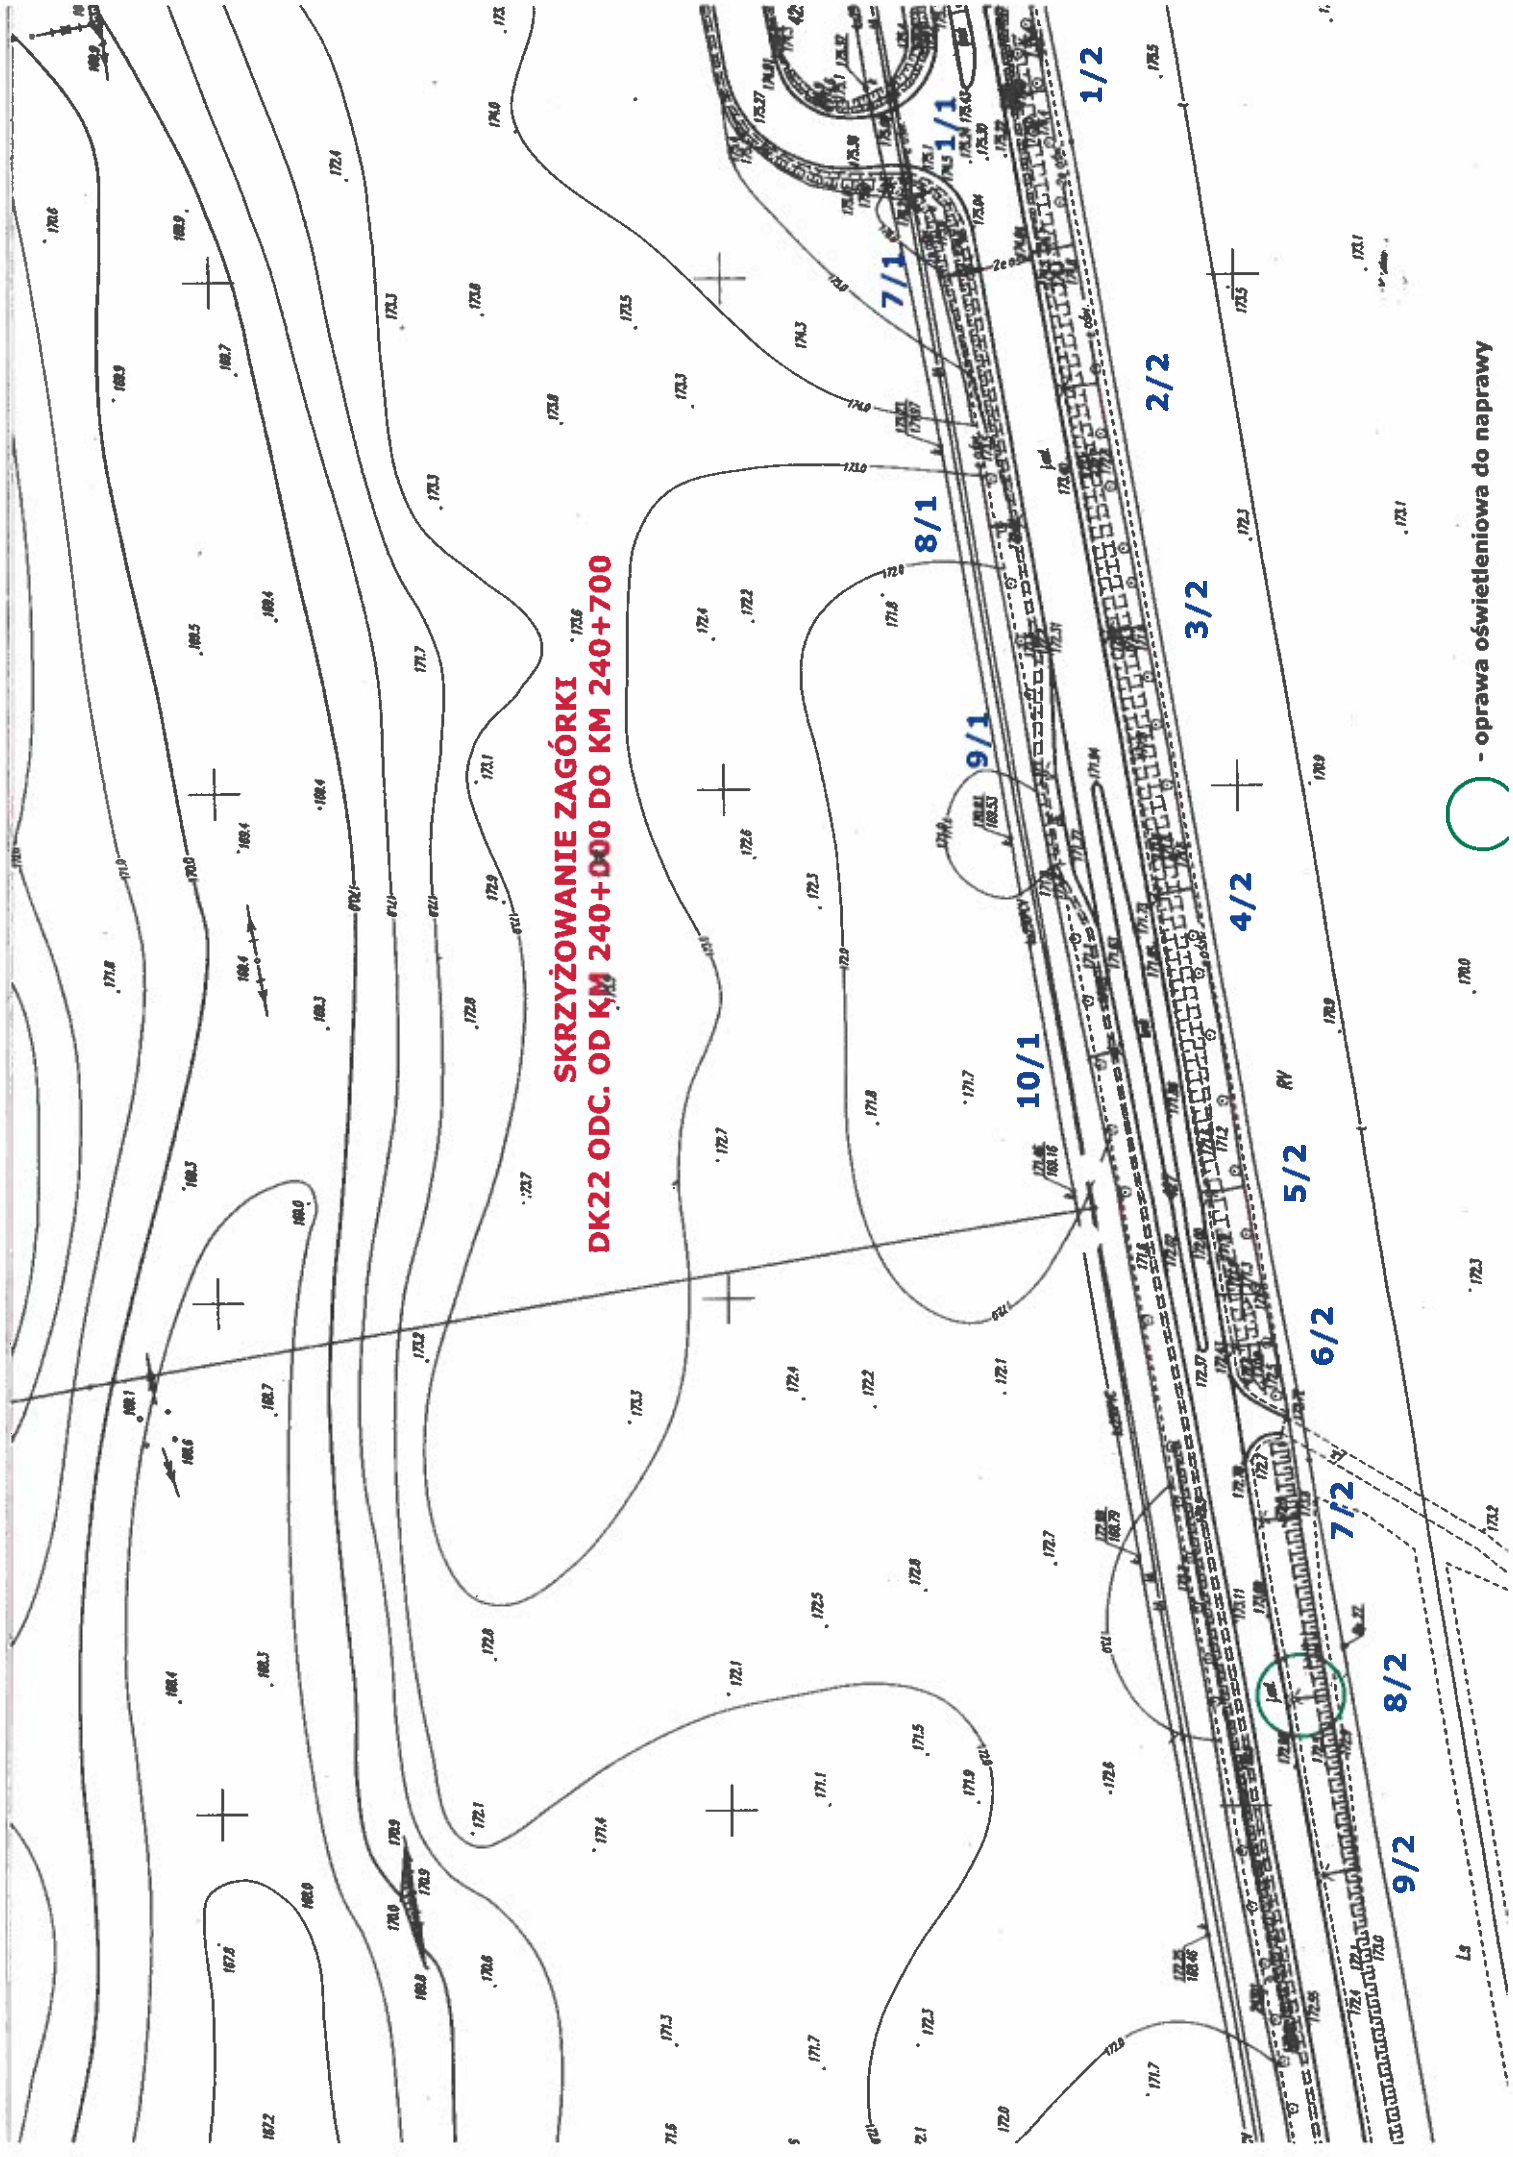

○ - oprawa oświetleniowa do naprawy


1780

1723

1723

1723

SKRZYŻOWANIE ZAGÓRKI
DK22 ODC. OD KM 240+000 DO KM 240+700

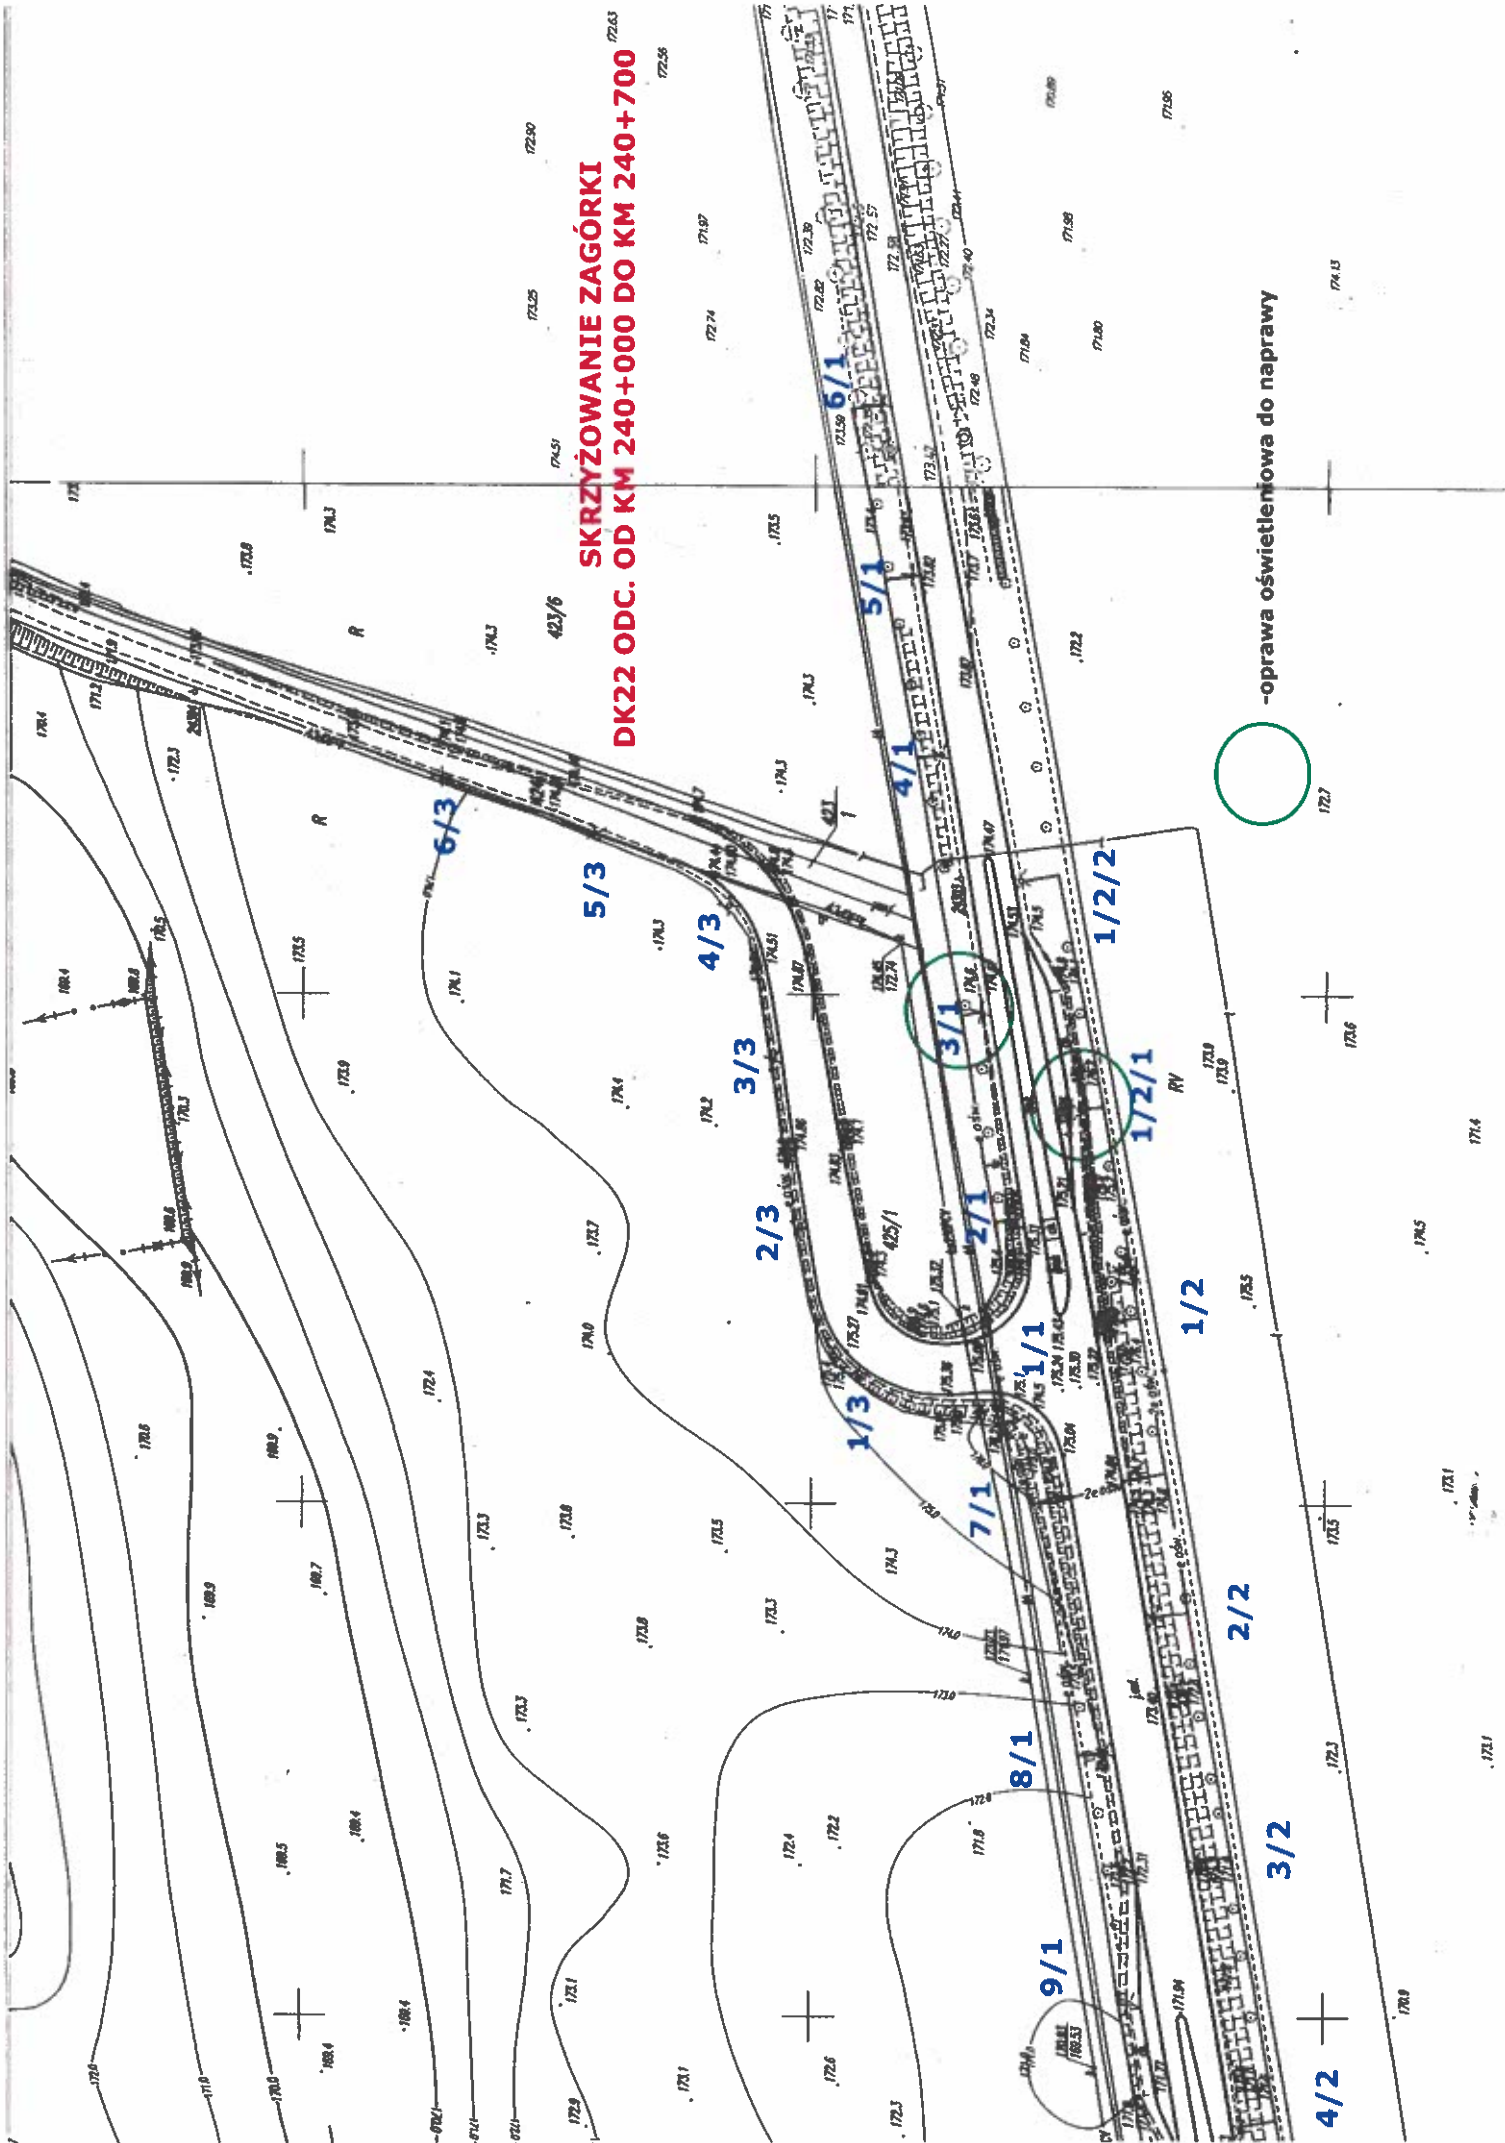

-oprawa oświetleniowa do naprawy

172.7



























LEGENDA


-  kabel i przepust ośw. nN
-  SQ szafka oświetleniowa
-  uzziemienie ochronne
-  M16 dwie oprawy 250w na stupie ocynkowanym 16m z wysięgnikiem 1,5m
-  oprawa 250w na stupie ocynkowanym 12m z wysięgnikiem 1,5m
-  oprawa 150w na stupie ocynkowanym 12m i 10m z wysięgnikiem 1,5m i 1m
-  oprawa 100w na stupie ocynkowanym 12m z wysięgnikiem 1,5m

UWAGA

– przy nieopisanych skrzyżowaniach i zbliżeniach z urządzeniami podziemnymi oraz pod zjazdami proj. kable energetyczne zabezpieczyć rurą Arota typu DVK 110

WEZEK "LIPIENICE"


DK22d km 9+400 - 10+800

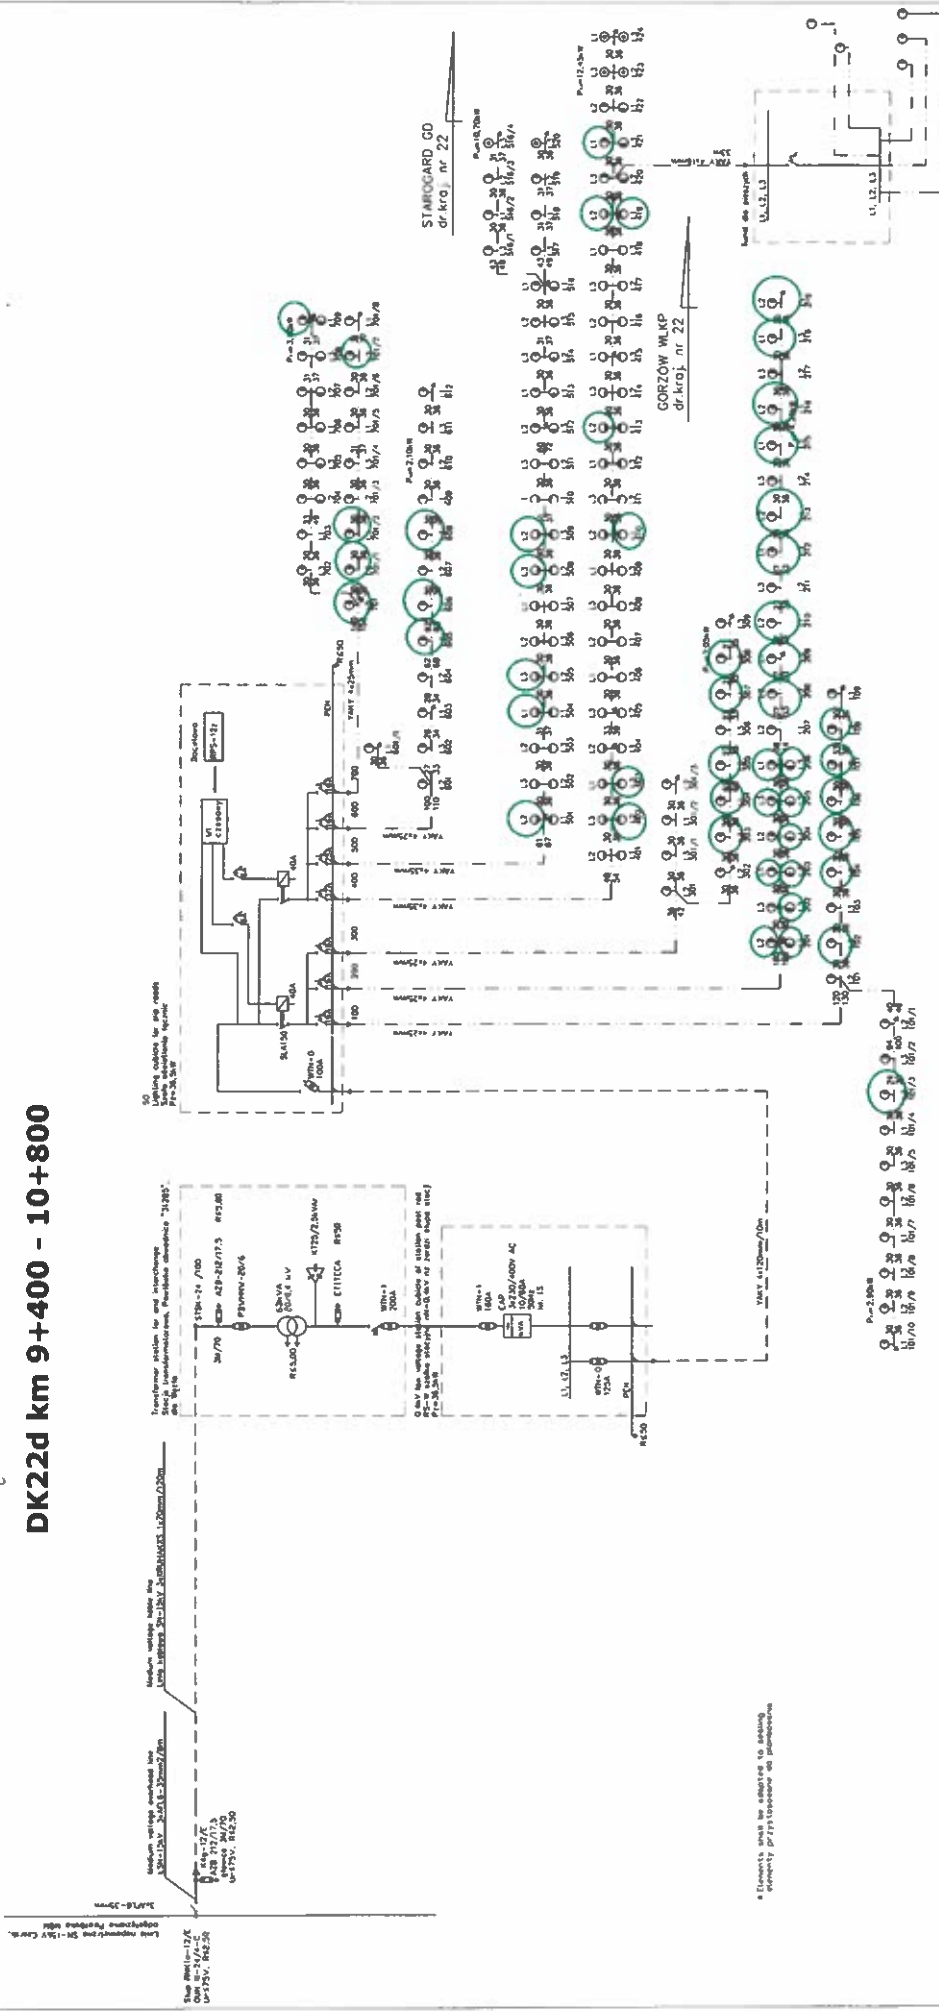


SKRZYŻOWANIE "PAWŁOWO"

DK22d km 12+300 - 12+767;
km 253+886 - 254+400

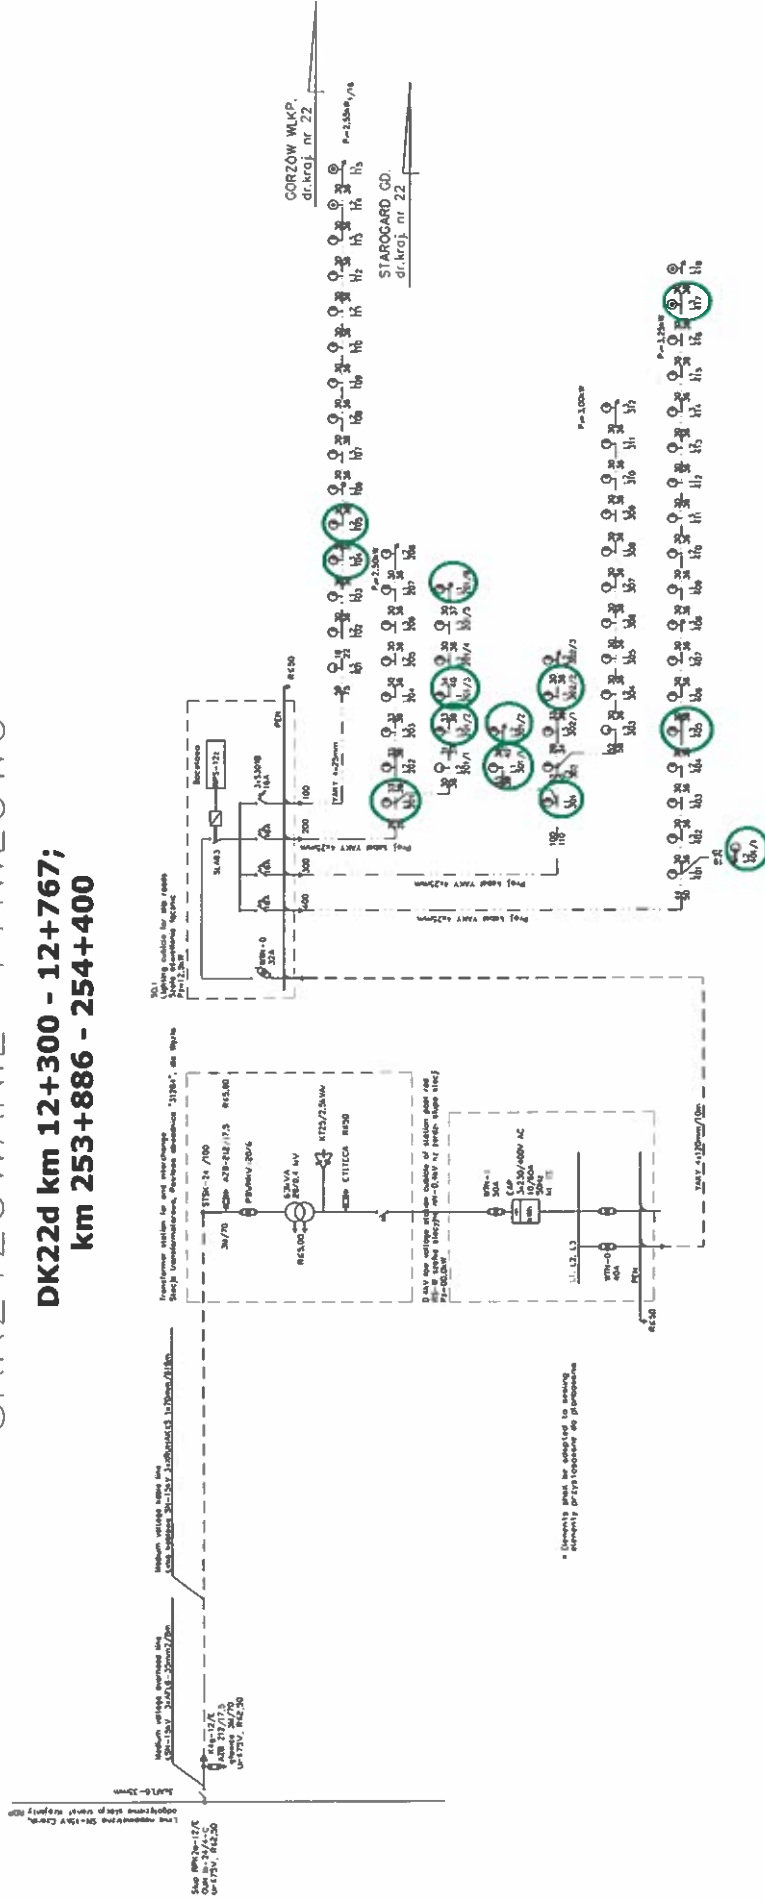

○ - oprawa oświetleniowa do naprawy