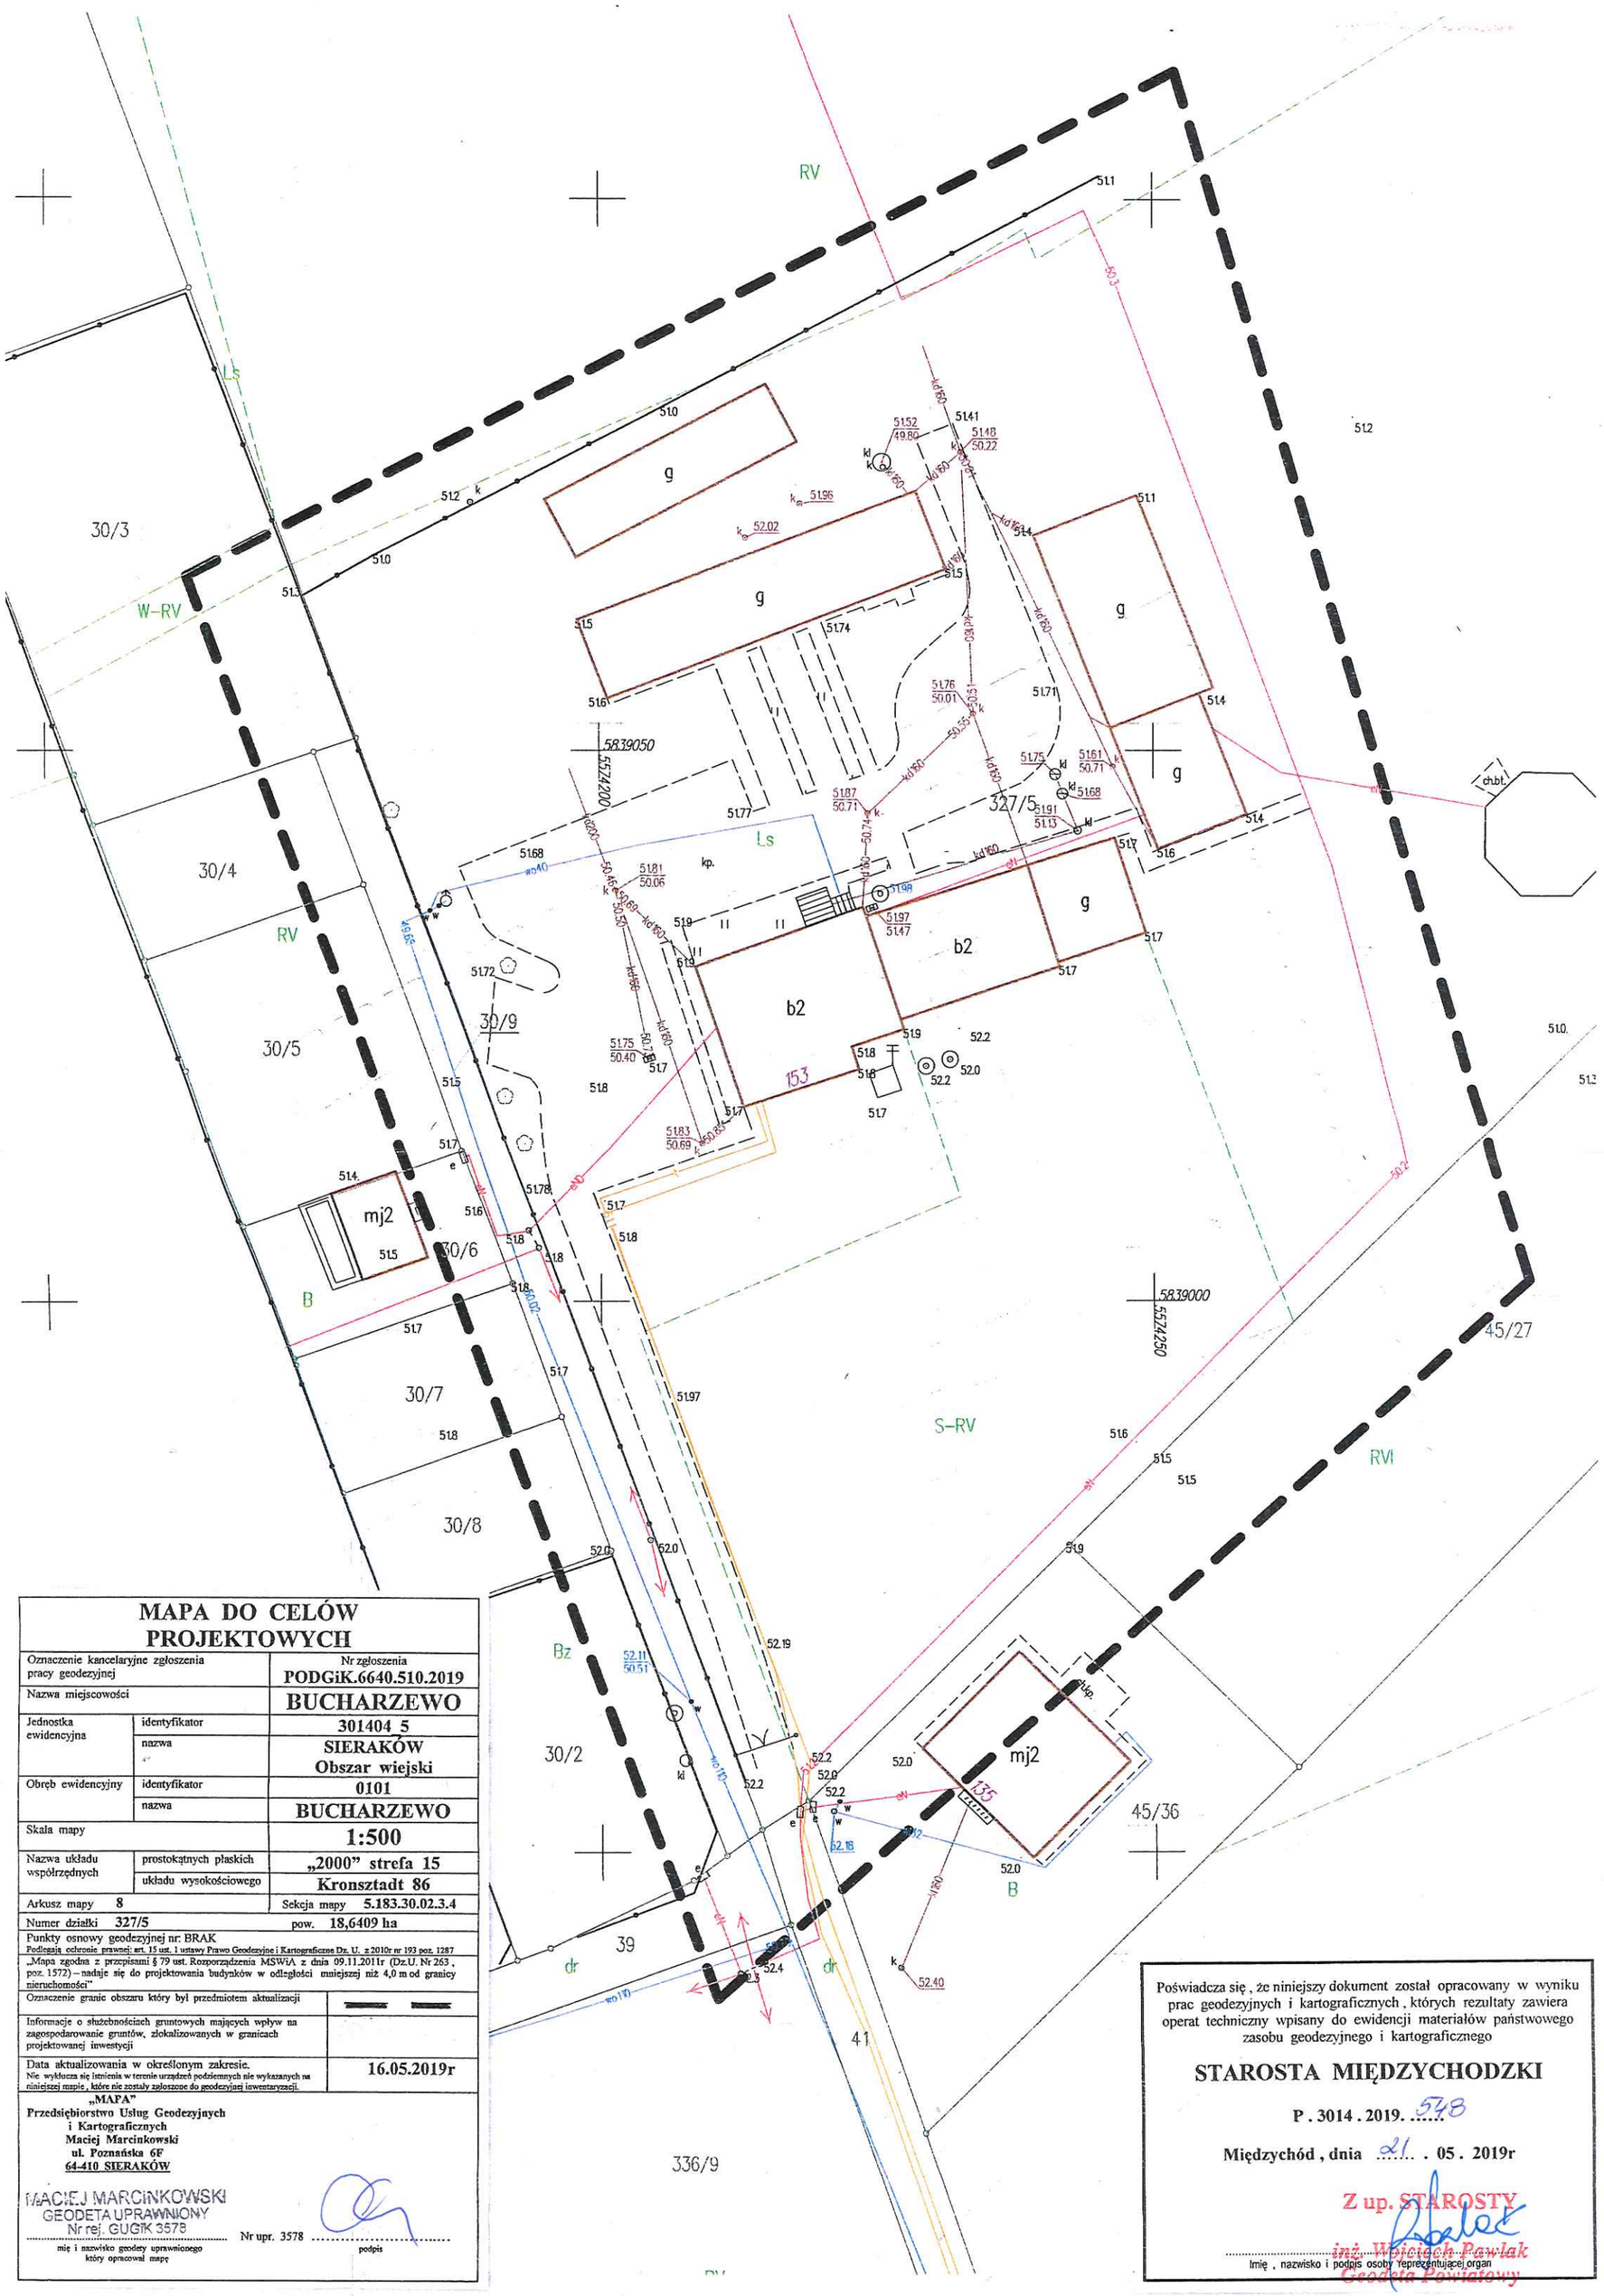

MAPA DO CELÓW PROJEKTOWYCH

Oznaczenie kancelaryjne zgłoszenia pracy geodezyjnej		Nr zgłoszenia PODGiK.6640.510.2019
Nazwa miejscowości		BUCHARZEWO
Jednostka ewidencyjna	identyfikator	301404_5
	nazwa	SIERAKÓW Obszar wiejski
Obręb ewidencyjny	identyfikator	0101
	nazwa	BUCHARZEWO
Skala mapy		1:500
Nazwa układu współrzędnych	prostokątnych płaskich	„2000" strefa 15
	układu wysokościowego	Kronsztadt 86
Arkusz mapy 8		Sekcja mapy 5.183.30.02.3.4
Numer działki 327/5		pow. 18,6409 ha
Punkty osnowy geodezyjnej nr: BRAK Podlegają ochronie prawnej: art. 15 ust. 1 ustawy Prawo Geodezyjne i Kartograficzne Dz. U. z 2010r nr 193 poz. 1287		
„Mapa zgodna z przepisami § 79 ust. Rozporządzenia MSWiA z dnia 09.11.2011r (Dz.U. Nr 263, poz. 1572) – nadaje się do projektowania budynków w odległości mniejszej niż 4,0 m od granicy nieruchomości"		
Oznaczenie granic obszaru który był przedmiotem aktualizacji		
Informacje o służebnościach gruntowych mających wpływ na zagospodarowanie gruntów, zlokalizowanych w granicach projektowanej inwestycji		
Data aktualizowania w określonym zakresie. Nie wyklucza się istnienia w terenie urządzeń podziemnych nie wykazanych na niniejszej mapie, które nie zostały zgłoszone do geodezyjnej inwentaryzacji.		16.05.2019r

„MAPA"
Przedsiębiorstwo Usług Geodezyjnych i Kartograficznych
Maciej Marcinkowski
ul. Poznańska 6F
64-410 SIERAKÓW

MACIEJ MARCINKOWSKI
GEODETA UPRAWNIONY
Nr rej. GUGiK 3578

..... Nr upr. 3578 .....
mię i nazwisko geodety uprawnionego który opracował mapę — podpis

Poświadcza się, że niniejszy dokument został opracowany w wyniku prac geodezyjnych i kartograficznych, których rezultaty zawiera operat techniczny wpisany do ewidencji materiałów państwowego zasobu geodezyjnego i kartograficznego

STAROSTA MIĘDZYCHODZKI

P. 3014. 2019. 548

Międzychód, dnia 21. 05. 2019r

Z up. STAROSTY
inż. Wojciech Pawlak
Geodeta Powiatowy

.....
Imię, nazwisko i podpis osoby reprezentującej organ