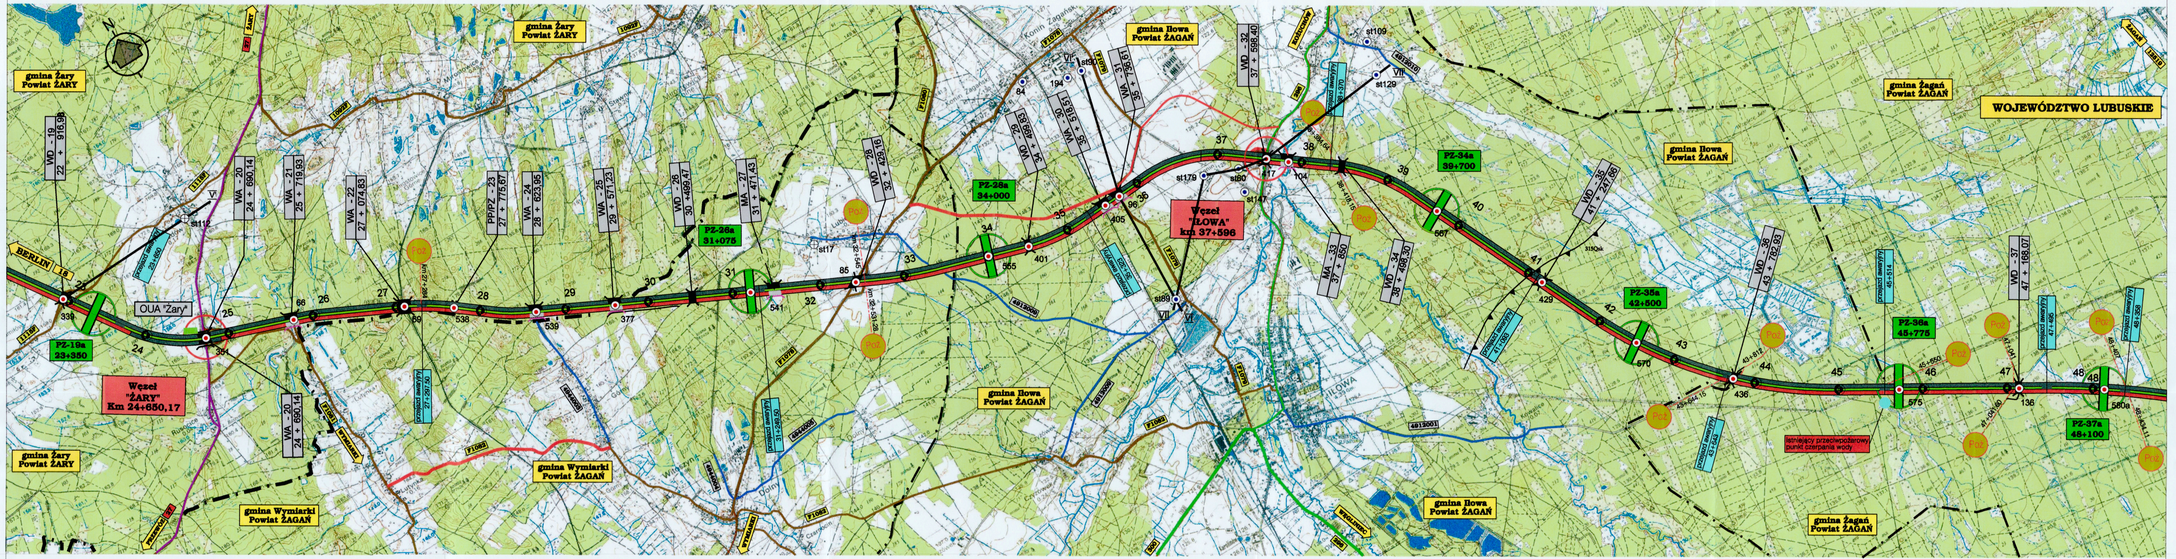
gmina Żary
Powiat ŻARY
gmina Wymiarki
Powiat ŻAGAŃ
gmina Nowa Sól
Powiat NOWOSOLSKI
gmina Bowa
Powiat ŻAGAŃ
gmina Żagań
Powiat ŻAGAŃ
WOJEWÓDZTWO LUBUSKIE
Węzeł "ŻARY" Km 24+650,17
Węzeł "BOWA" km 37+596
PZ-15a 23+550
PZ-26a 31+075
PZ-26a 34+000
PZ-34a 39+700
PZ-35a 42+500
PZ-36a 45+775
PZ-37a 48+100
OUA "Żary"
BERLIN
WD - 19 22 + 916,09
WA - 20 24 + 650,14
WN - 21 25 + 716,93
WA - 22 27 + 074,83
PP/PZ - 23 27 + 716,07
WA - 24 28 + 623,95
PZ-15 + 25 29 + 169,00
WO - 26 30 + 469,47
WA - 27 31 + 471,43
WO - 28 32 + 629,93
WO - 29 34 + 555,00
WO - 30 35 + 555,00
WO - 31 36 + 555,00
WO - 32 37 + 555,00
WA - 33 39 + 855,00
WO - 34 38 + 298,53
WO - 35 41 + 247,68
WO - 36 43 + 762,93
WD - 37 47 + 168,07
WA - 20 24 + 650,14
Projektowany wiadukt nad autostradą A-18
Projektowany wiadukt nad autostradą A-18
Projektowany wiadukt nad autostradą A-18