


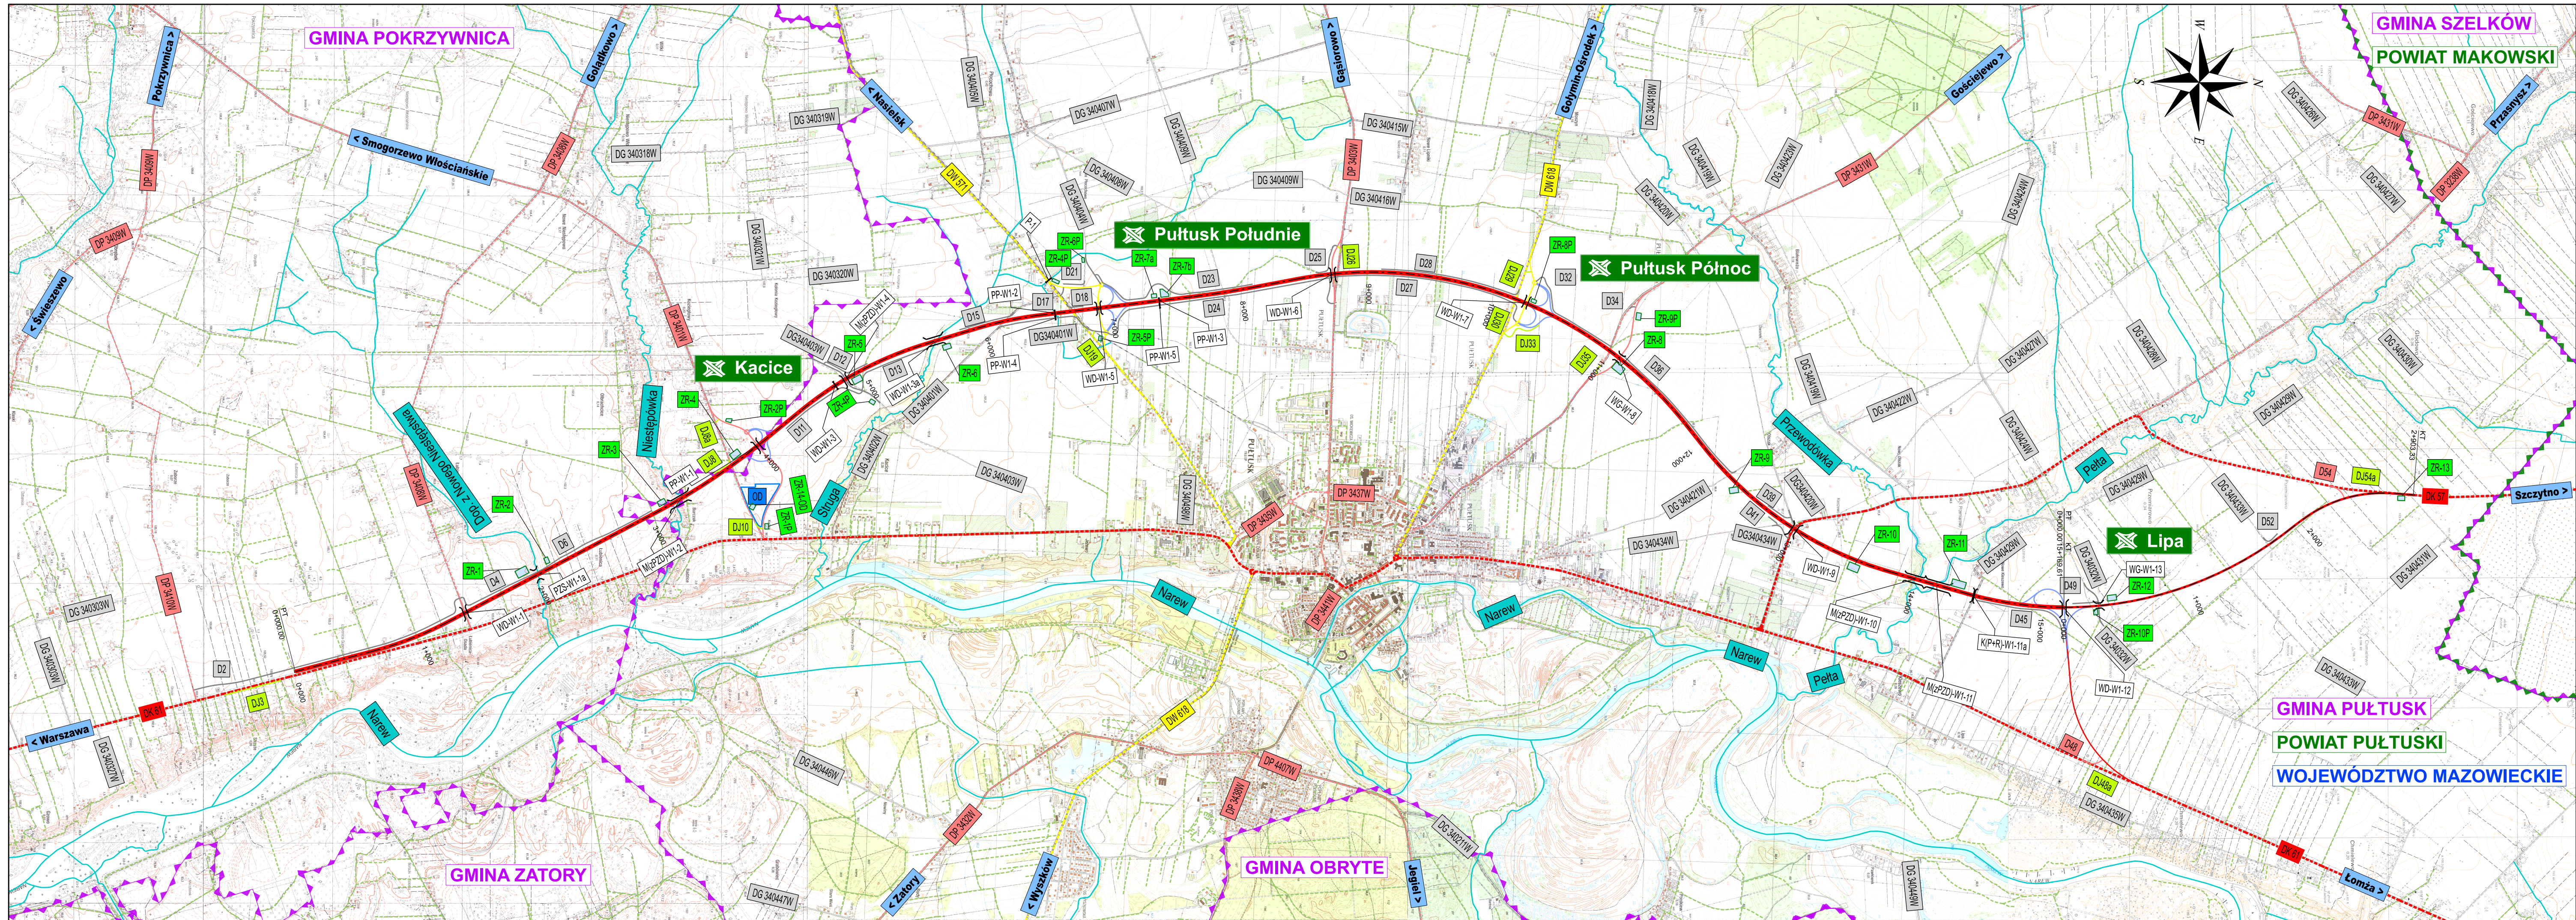

- Legenda:
- Granica gminy
 - Istniejąca droga krajowa
 - Istniejąca droga wojewódzka
 - Istniejąca droga powiatowa
 - Istniejąca droga gminna
 - Istniejąca inna droga (bez kategorii)
 - Linia kolejowa
 - Cieki
 - Projektowana droga krajowa
 - Projektowany węzeł
 - Projektowana droga wojewódzka
 - Projektowana droga powiatowa
 - Projektowana droga gminna
 - Projektowana dodatkowa jezdnia
 - Projektowany obiekt inżynierski
 - Widuk w ciągu drogi klasy GP
 - Widuk drogowy
 - Most drogowy + Przejście dla dużych zwierząt
 - Przejście dla zwierząt średnich
 - Kładka pieszo-rowerowa
 - Przepust dla płazów
 - Przepust melioracyjny
 - Projektowany zbiornik
 - Projektowany Obwód Utrzymania Drogi
 - Wjazd awaryjny
 - Przejazd awaryjny

Inwestor:



Generalny Dyrektor Dróg Krajowych i Autostrad
z siedzibą w Warszawie, ul. Wronia 53, 00-847 Warszawa
Reprezentowany przez:
Generałą Dyrektora Dróg Krajowych i Autostrad
Oddział w Warszawie
ul. Minska 25, 03-808 Warszawa

Wykonawca:



STRABAG Sp. z o.o.
ul. Parzyńska 10
05-800 Pruszków

Jednostka Projektowa:



Value Engineering Sp. z o.o.
Aleja Krakowska 22A
02-284 Warszawa

Nazwa zamierzenia budowlanego: "Projekt i budowa obwodnicy Pułtusk w ciągu drogi krajowej nr 61"

Nazwa obiektu budowlanego: Droga krajowa 61 obwodnica Pułtusk

Stadium: PROJEKT BUDOWLANY

Opracowanie: Opracowanie wielobranżowe

Tom II - Część rysunkowa

Tytuł rysunku i arkusza: Plan orientacyjny

Funkcja:	Imię i nazwisko:	Nr uprawnień - specjalność:	Podpis:
Projektant	mgr inż. Michał Lorenz	MAZ/0556/PBD/17 - drogowa	
Projektant	mgr inż. Grzegorz Holys	MAZ/0348/PWOD/08 - drogowa	
Projektant	mgr inż. Rafał Luma	PDL/0042/POOD/15 - drogowa	
Projektant	mgr inż. Wojciech Grzybowski	PDL/0085/POOD/05 - drogowa	
Projektant	mgr inż. Jakub Próchenko	MAZ/0025/PBD/18 - drogowa	
Projektant	inż. Krzysztof Zienluc	MAZ/2018/POOD/10 - drogowa	
Projektant	mgr inż. Gerard Marczewski	MAZ/0127/POOM/09 - mosty	
Projektant	mgr inż. Marta Iwanuk	MAZ/0394/POOS/13 - sanitarna	
Projektant	mgr inż. Katarzyna Matysiek	LUB/0186/POOS/09 - sanitarna	
Projektant	dr inż. Zbigniew Chaciński	Wia/93093 - wod.-mel.	
Projektant	mgr inż. Artur Tuczański	E-250/89 - elektroenergetyczna	
Projektant	Wojciech Grzesiak	286/294 - telekomunikacyjna	
Projektant	inż. Sylwia Kotlińska	----- / architektura krajoznawcza	
Projektant	mgr inż. arch. Lidia Sida	18WMOKK/2018-architektura	
Projektant	mgr inż. Aleksandra Dobrowolska	----- / BRD	
Projektant	mgr inż. Marcin Miodek	----- / SZR	
Data:	01.2022	Skala: 1:25000	Rewizja: P00
Kod rysunku:	DK61P_399_Orient_PBPZTII_Rys1-01	Numer rysunku i arkusza:	1-01