


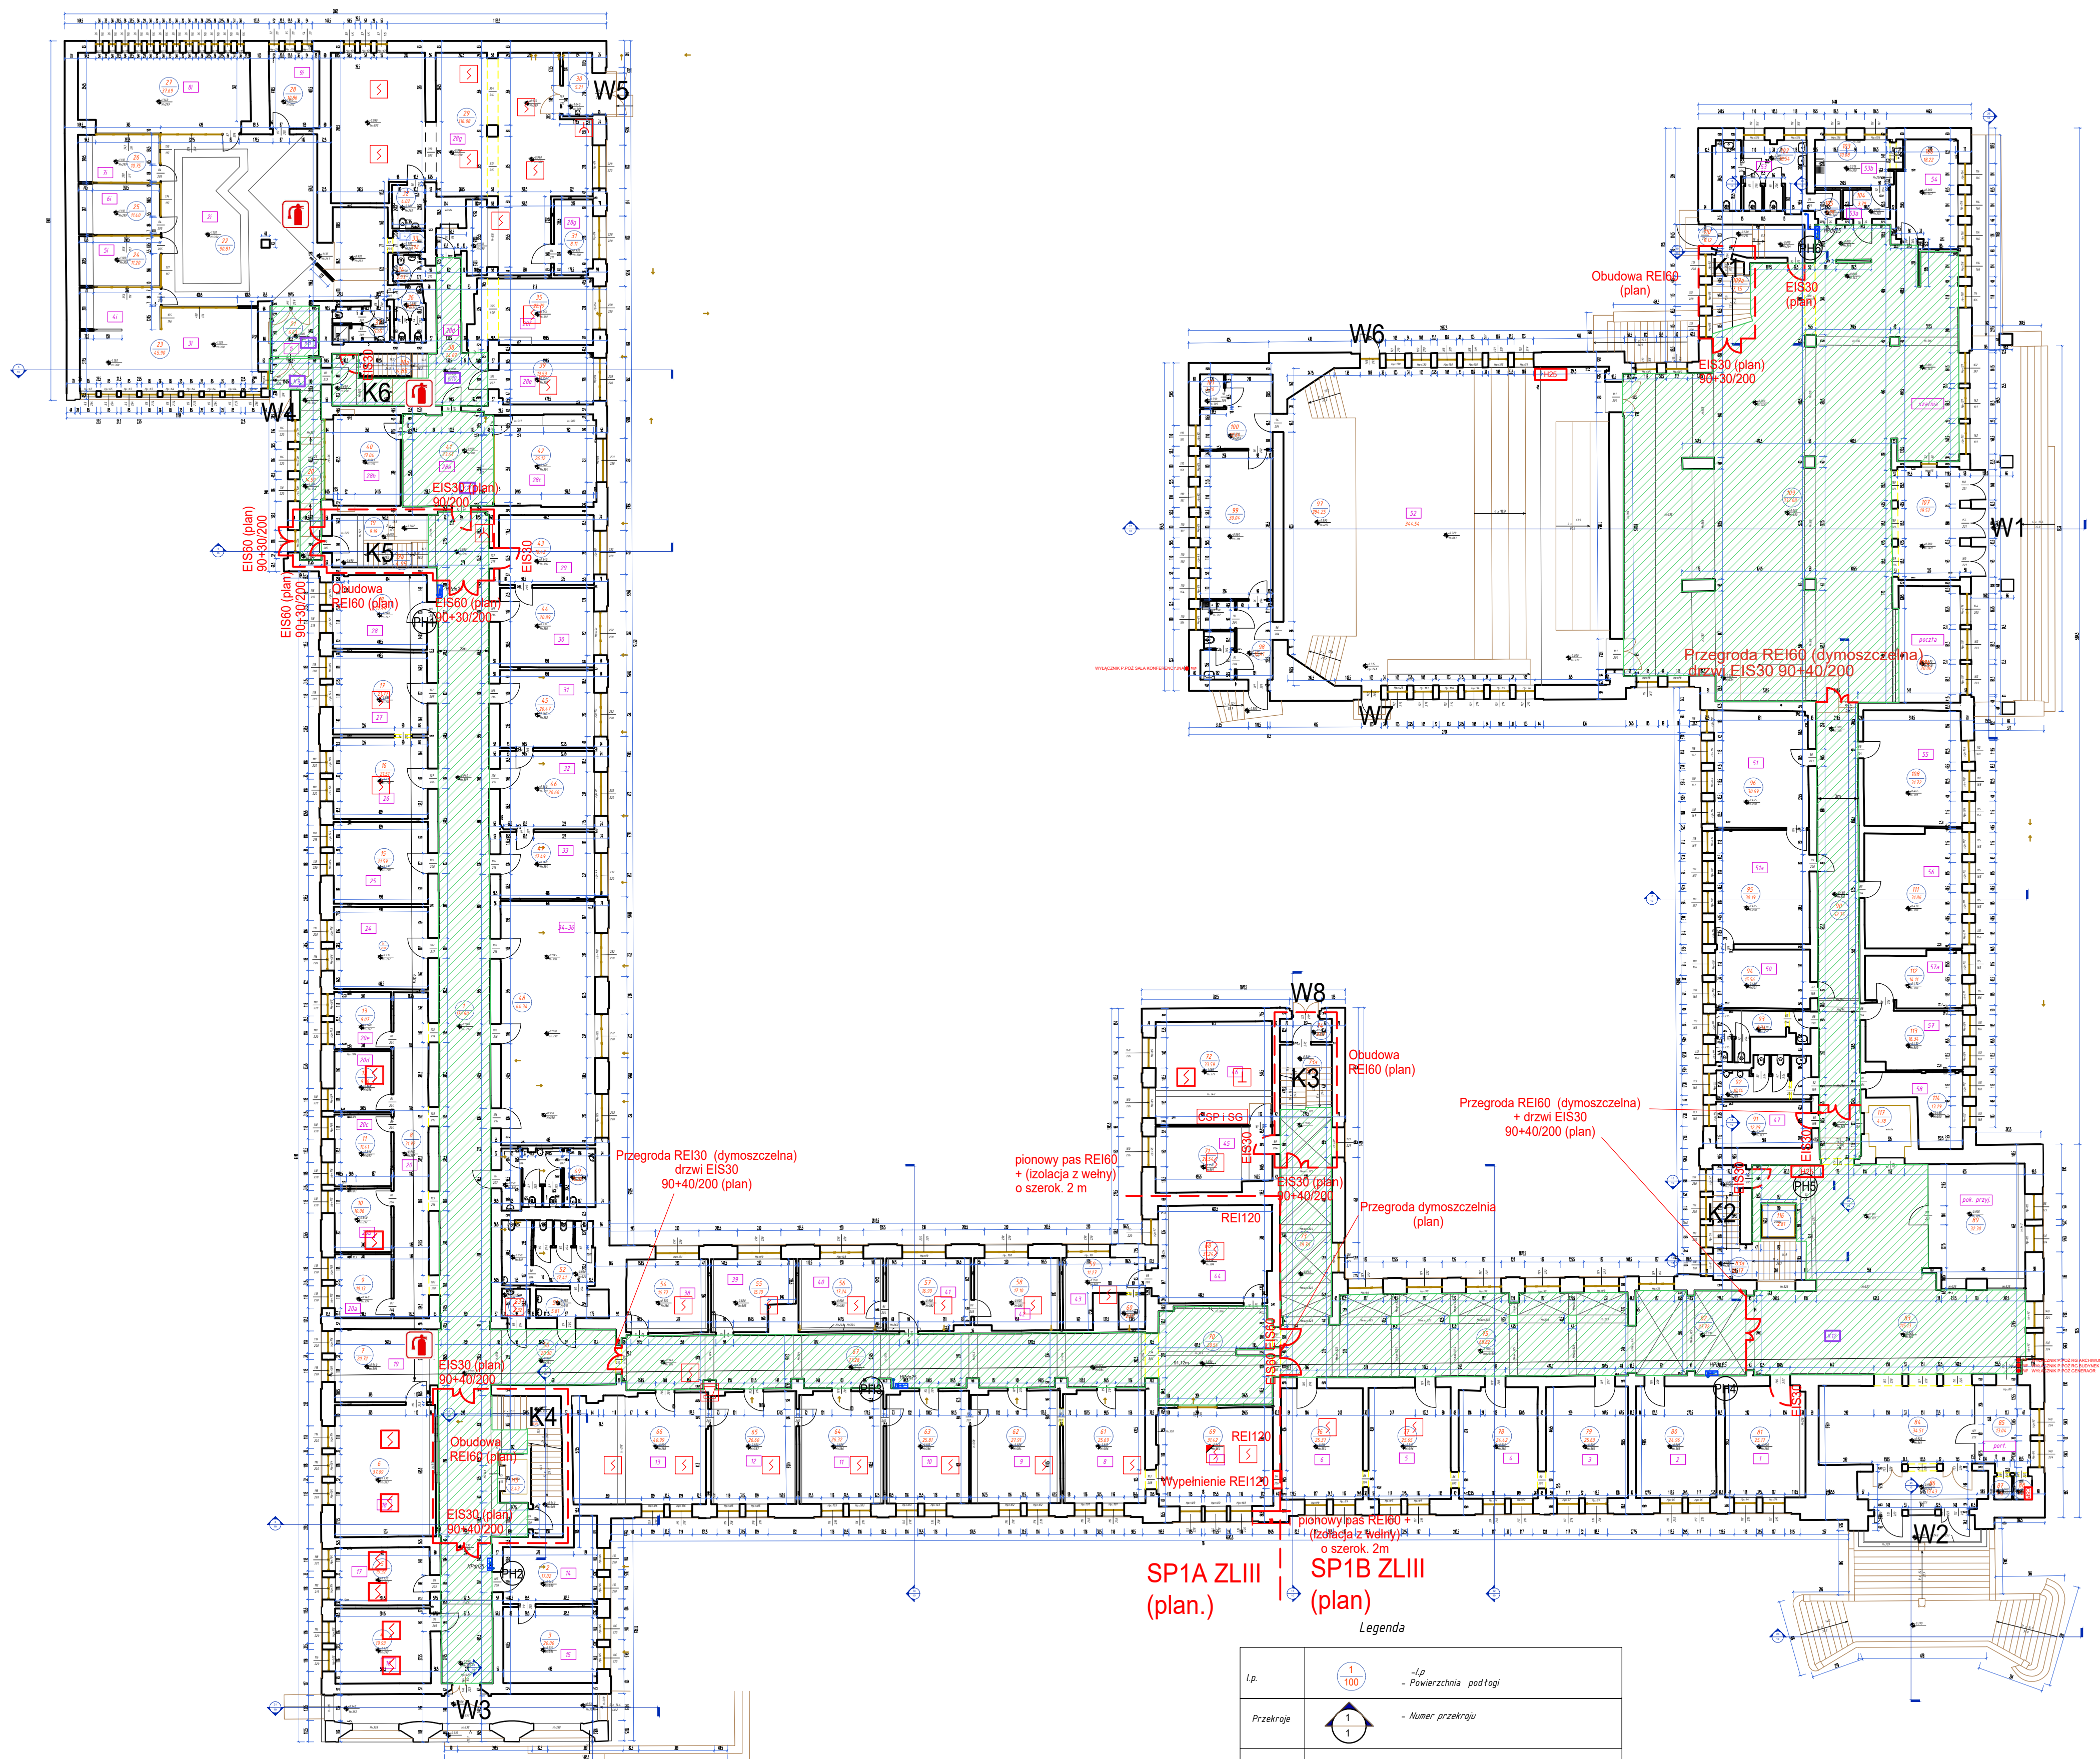

Wykaz pomieszczeń i ich powierzchnie - poziom 0 - (PARTER) - wg ustawy o podatkach						
Numer częściowy pokoju	L.P.	Powierzchnia m ²	Wykazanie pos.	Rodzaj pomieszczenia	Powierzchnia klatki schodowej	Wysokość pomieszczeń
korytarz	1	17,68	pluki ceramizowane	lokalizator		
klatka schodowa	3a	2,02	pluki ceramizowane	klatka schodowa	15,81	
14	2	17,02	panel	biuro		3,9
15	3	20	panel	biuro		3,91
16	4	18,93	panel	biuro		3,82
17	5	15,32	panel	biuro		3,83
18	6	37,09	panel	biuro		3,83
19	7	20,72	pluki ceramizowane, wydłubła	pomieszczenia		3,86
20a	8	31,82	pluki ceramizowane	lokalizator		3,87
20a	9	10,13	pluki ceramizowane	biuro		3,97
20a	10	10,06	pluki ceramizowane	biuro		3,97
20c	11	11,41	pluki ceramizowane	biuro		3,97
20d	12	9,7	pluki ceramizowane	biuro		3,96
20d	13	9,07	pluki ceramizowane	biuro		3,97
24	14	21,66	panel	biuro		3,97
25	15	21,59	panel	biuro		3,98
26	16	21,51	Wyłt PCV i wyłt. Dywanowa	biuro		3,98
27	17	21,77	Wyłt PCV i wyłt. Dywanowa	biuro		3,98
28	18	19,44	panel	biuro		3,97
28	19	19,49	pluki ceramizowane	lokalizator		
klatka schodowa	19a	18,91	pluki ceramizowane	klatka schodowa	4,95	
korytarz	20	14,89	pluki ceramizowane	lokalizator		
11 korytarz	21	6,95	pluki ceramizowane	biuro		2,85
	22	90,81	panel	biuro		3,12
31 i 41	23	45,9	pcv	biuro		3
54	24	15,2	pcv	biuro		3
61	25	15,4	pcv	biuro		2,99
71	26	10,75	pcv	biuro		2,99
81	27	37,69	licznik	sala szkoleniowa		2,99
91	28	10,86	licznik	informacja		3,02
28g	29	110,08	pluki ceramizowane	archiwum		3,9
prezbiorek	30	3,51	pluki ceramizowane	prezbiorek		
29a	31	8,11	pluki ceramizowane	archiwum		2,96
toileta	32	4,02	pluki ceramizowane	toileta		2,62
toileta	33	2,82	pluki ceramizowane	toileta		2,67
toileta	34	3,33	pluki ceramizowane	toileta		2,57
281 i 28d	35	22,79	pluki ceramizowane	biuro		2,98
toileta	36	4,01	pluki ceramizowane	biuro		2,85
toileta	37	5,65	pluki ceramizowane	biuro		2,55
28d	38	24,87	pluki ceramizowane	lokalizator		3,92
klatka schodowa	39a		pluki ceramizowane	klatka schodowa	4,85	
28a	39	13,53	pluki ceramizowane	pom. socjalne		3,3
28b	40	17,04	pluki ceramizowane	biuro		3,14
28a	41	21,63	pluki ceramizowane	biuro		3,18
28c	42	26,12	pluki ceramizowane	biuro		3,84
29	43	18,42	panel	biuro		3,86
30	44	20,89	panel	biuro		3,86
31	45	20,47	panel	biuro		3,82
32	46	20,6	Wyłt PCV	biuro		3,82
33	47	17,49	Wyłt PCV	biuro		3,84
34 do 36	48	64,34	Wyłt PCV	biuro		3,98
toileta	49	15,32	pluki ceramizowane	biuro		3,18
korytarz	50	20,3	pluki ceramizowane	lokalizator		3,84
socjalny	51	5,81	Wyłt PCV	socjalny		3,12
toileta	52	17,41	pluki ceramizowane	toileta		3,2
schowek	53	2,32	pluki ceramizowane	schowek		2,86
38	54	16,27	pcv i wyłt. Dywanowa	biuro		2,96
39	55	15,99	Wyłt PCV i wyłt. Dywanowa	biuro		3,85
40	56	17,24	Wyłt. Dywanowa	biuro		3,81
41	57	16,19	Wyłt PCV i wyłt. Dywanowa	biuro		3,82
42	58	17,1	Wyłt. Dywanowa	biuro		3,83
43	59	13,67	wyłt. Rcv	biuro		3,82
43	60	2,61	wyłt. Rcv	biuro		3,87
8	61	25,69	Wyłt. Dywanowa	biuro		3,86
9	62	27,91	Wyłt PCV i wyłt. Dywanowa	biuro		3,84
10	63	25,81	wyłt pcv i wyłt. Dywanowa	biuro		3,86

Notatka:

1. Ten projekt został zrealizowany na podstawie pomiarów wykonanych przez specjalistów SCANM2.
2. Poziom 0,000 projektu - to poziom posadzki parteru.
3. Rzut wykonano poprzez utworzenie płaszczyzny przekroju poziomego na wysokości 1,5 m nad poziomem posadzki.
4. Powierzchni pomieszczeń liczone są według wewnętrznej wykończonej powierzchni ścian.
5. Instalacja wodociągowa pokazana symbolicznie.

OBIEKT	Warmińsko-Mazurski Urząd Wojewódzki (WMUW) w Olsztynie, Al. Marsz. J. Piłsudskiego 7/9		
TEMAT	Ekspertyza techniczna stanu ochrony przeciwpożarowej		
OPRACOWAŁ	mgr inż. Zbigniew Borys Rzecznik ds. zabezpieczeń przeciwpożarowych Nr upr. 738/2022		
	mgr inż. Franciszek Mackojć Rzecznik ds. budowlany upr. nr RZE/X/055/05		
NAZWA RYSUNKU	SKALA	NR RYS.	
RZUT PARTERU	1:200	2	