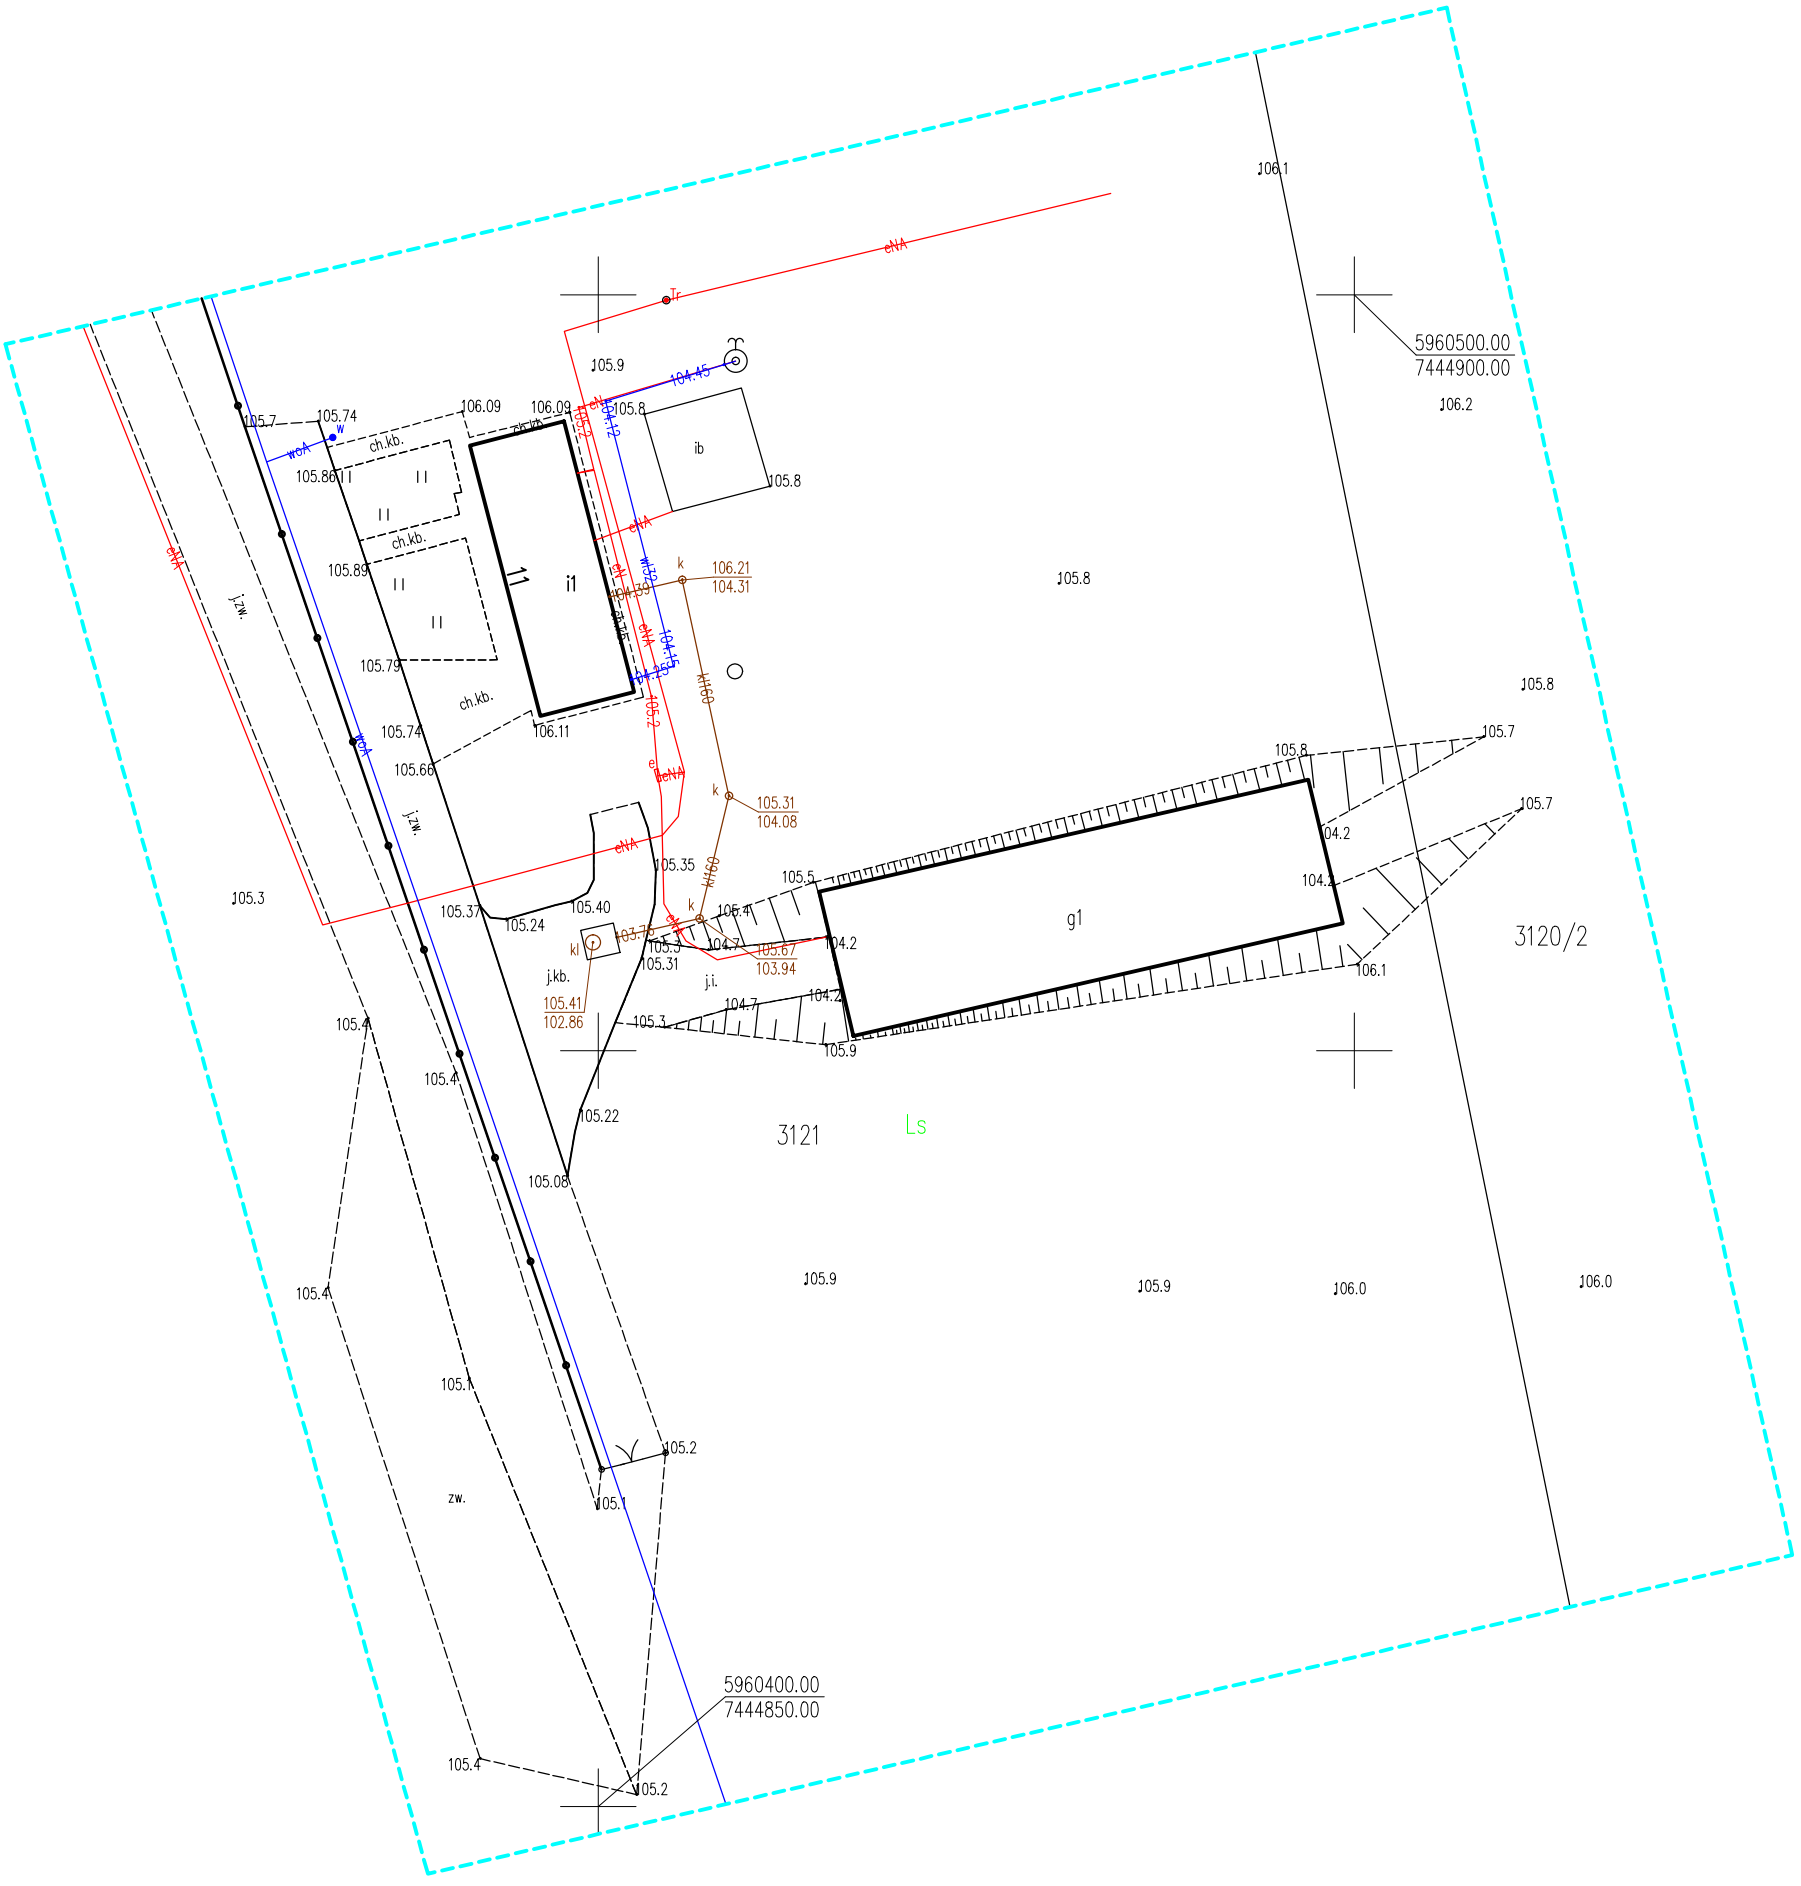

MAPA DO CELÓW PROJEKTOWYCH		
Oznaczenie kancelaryjne zgłoszenia pracy geodezyjnej		GD-I.6642.1.2651.2026
Położenie		
Powiat		olsztyński
Jednostka ewidencyjna	identyfikator	281405_2
	nazwa	GIETRZWAŁD
Obręb ewidencyjny	identyfikator	281405_2.0007
	nazwa	Łęguty
Działka ewidencyjna		281405_2.0007.3121; 281405_2.0007.3120/2
Skala mapy		1:500
Nazwa układu współrzędnych	prostokątnych płaskich	2000/7
	wysokości	PL-EVRF2007-NH
Sekcje		7.208.14.21.2.3, 7.208.14.21.4.1
Oznaczenie granic obszaru, który był przedmiotem aktualizacji		----------
UWAGA: Wykonanie niniejszej mapy nie było poprzedzone ustaleniami dotyczącymi ewentualnych służebności gruntowych obciążających grunty położone w granicach projektowanej inwestycji budowlanej		
UWAGA: Nie wyklucza się istnienia w terenie innych niewykazanych na niniejszej mapie urządzeń podziemnych, które nie były zgłoszone do inwentaryzacji powykonawczej		
UWAGA: Treść mapy w zakresie działek ewidencyjnych, konturów użytków gruntowych i konturów klas gleboznawczych jest zgodna z treścią mapy ewidencyjnej		
UWAGA: Granice działek wniesiono na podstawie danych udostępnionych przez PODGIK bez prawnego ustalania granic.		
USŁUGI GEODEZYJNO-KARTOGRAFICZNE mgr inż. Waldemar Pająk 10-089 Olsztyn, ul. Iwaszkiewicza 28/4 tel. (+48) 601 644 454 Regon 510237894, NIP 739-051-30-75	GEODETA UPRAWNIONY mgr inż. Waldemar Pająk nr upr 13393	inż. Bartłomiej Pająk 12-06-2026 r.
nazwa wykonawcy prac geodeyjnych	imię i nazwisko oraz numer uprawnień zawodowych kierownika prac geodezyjnych	data oraz imię i nazwisko osoby, która opracowała mapę

Punkty osnowy szczegółowej w granicach opracowania: brak

Waldemar Józef Pająk

Elektronicznie podpisany przez Waldemar Józef Pająk
Data: 2026.06.17 08:21:43 +02'00'

Oświadczam, że niniejszy dokument został opracowany w wyniku prac geodezyjnych i kartograficznych, których rezultaty zawiera operat techniczny pozytywnie zweryfikowany, wpisany do ewidencji materiałów państwowego zasobu geodezyjnego i kartograficznego. Jestem świadomy odpowiedzialności karnej za złożenie fałszywego oświadczenia.	
Identyfikator zgłoszenia prac geodezyjnych	*GD-I.6642.1.2651.2026*
Organ prowadzący państwowy zasób geodezyjny i kartograficzny	*STAROSTA OLSZTYŃSKI*
Wykonawca prac geodezyjnych	Usługi Geodezyjno – Kartograficzne mgr inż. Waldemar Pająk
Identyfikator ewidencyjny materiału zasobu – operatu technicznego	*P.2814.2026.2851*
Nr oraz data sporządzenia dokumentu zawierającego wynik pozytywnej weryfikacji	PROTOKÓŁ NR GD-I.6642.1.2651.2026_2 z dnia 12-06-2026 r.
Imię i nazwisko oraz nr uprawnień zawodowych kierownika prac	*mgr inż. Waldemar Pająk, Nr uprawnień 13393*