
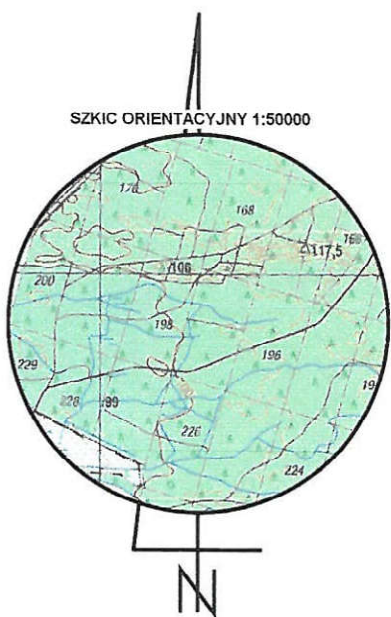


Nie należy odmierzać wymiarów z rysunku, ani używać go jako szablonu. Przed przystąpieniem do prac budowlanych wszystkie wymiary należy sprawdzić w naturze. W przypadku stwierdzenia niezgodności należy zwrócić się do projektanta.

- zakres ewentualnego wyrównania terenu do istniejących rzędných

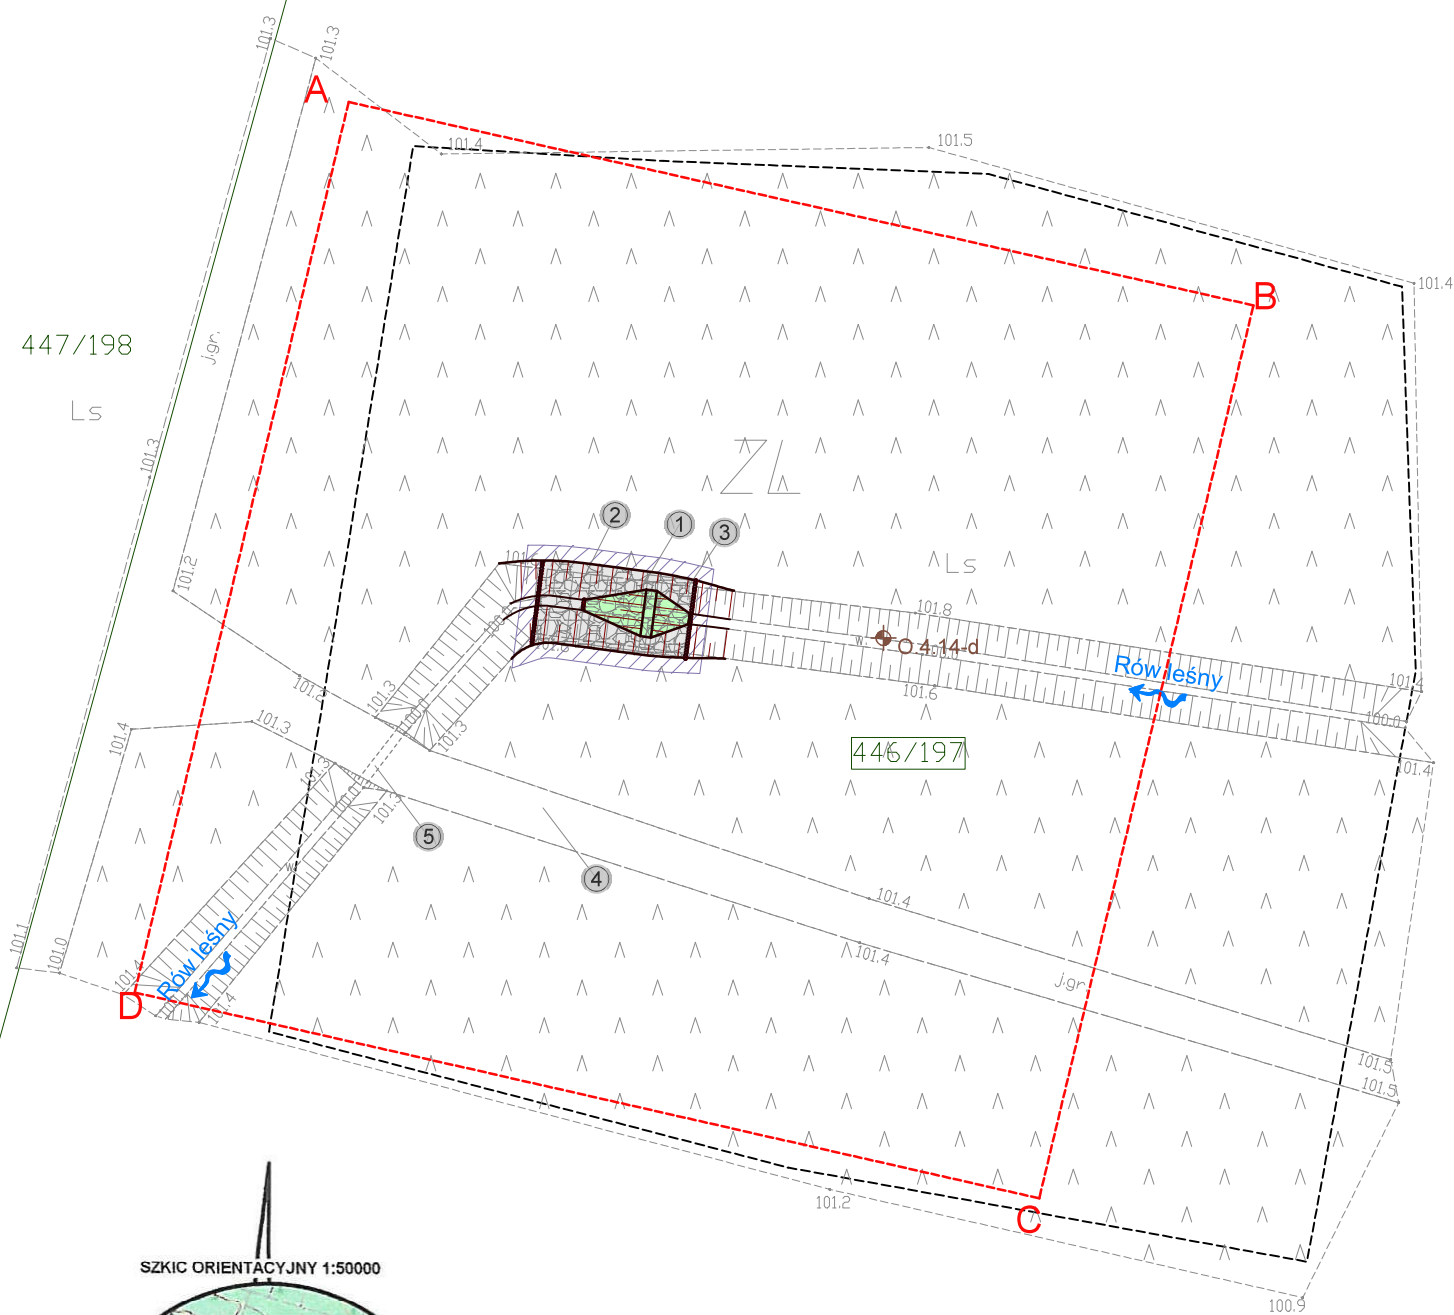

Legenda:

ZL - oznaczenie obszaru zagospodarowania

Poświadczam się, że niniejszy dokument został opracowany w wyniku prac
 geodezyjnych i kartograficznych, których rezultaty zawiera operat techniczny
 wpisany do ewidencji materiałów państwowego zasobu geodezyjnego
 i kartograficznego

Organ prowadzący państwowy zasób
 geodezyjny i kartograficzny

Identyfikator ewidencji materiału
 zasobu-operatu technicznego

Data wpisania operatu technicznego
 do ewidencji materiałów zasobu

Imię, nazwisko i podpis osoby
 reprezentującej organ

UP. STAROSTY
Monika Furkał
główny specjalista

281/1

<