

Instalacja centralnego ogrzewania, obieg nagrzewnic Z/P:
– rury miedziane de 54 x 2 , de 64 x 2, łęczone na lut miękki

Instalacja centralnego ogrzewania, obieg podłogowy Z/P:
– rury PEX–AL–PEX , de25x2,5; de20x2,0: de18x2,0 zgrzewane

Rozdzielnice c.o. zasilania podłogowego RD–1 – RD–3


Dolne podejście grzejnikowe – dwa zawory kulowe de18 odcinające

Instalację centralnego ogrzewania obiegu nagrzewnic rozprowadzić górną , mocowanie rur wykonać za pomocą wieszaków mocowanych do konstrukcji dachu lub w szynach stalowych mocowanych do ścian. Instalację zaizolować termicznie.

Instalację centralnego ogrzewania obiegu grzejnikowego wykonać w posadzce na warstwie izolacji termicznej wykonanej ze styropianu EPS 100 gr. min.10,0 cm
Zastosować oddolne zasilanie wymienników ciepłych. Grzejniki wyposażać w urządzenia regulujące przepływ czynnika cieplnego oraz po dwa zawory odcinające Z/P

Instalacja centralnego ogrzewania:
Z– zasilanie : t1 = 90°C
P – powrót : t2 = 70°C
Temperatura utrzymywana w pomieszczeniach : do 10°C do 20°C

Wpięcia instalacji c.o. wykonać do istniejącej magistrali rozdzielczej zlokalizowanej w kotłowni
Instalację c.o.wykonać na podstawie projektu wykonawczego.

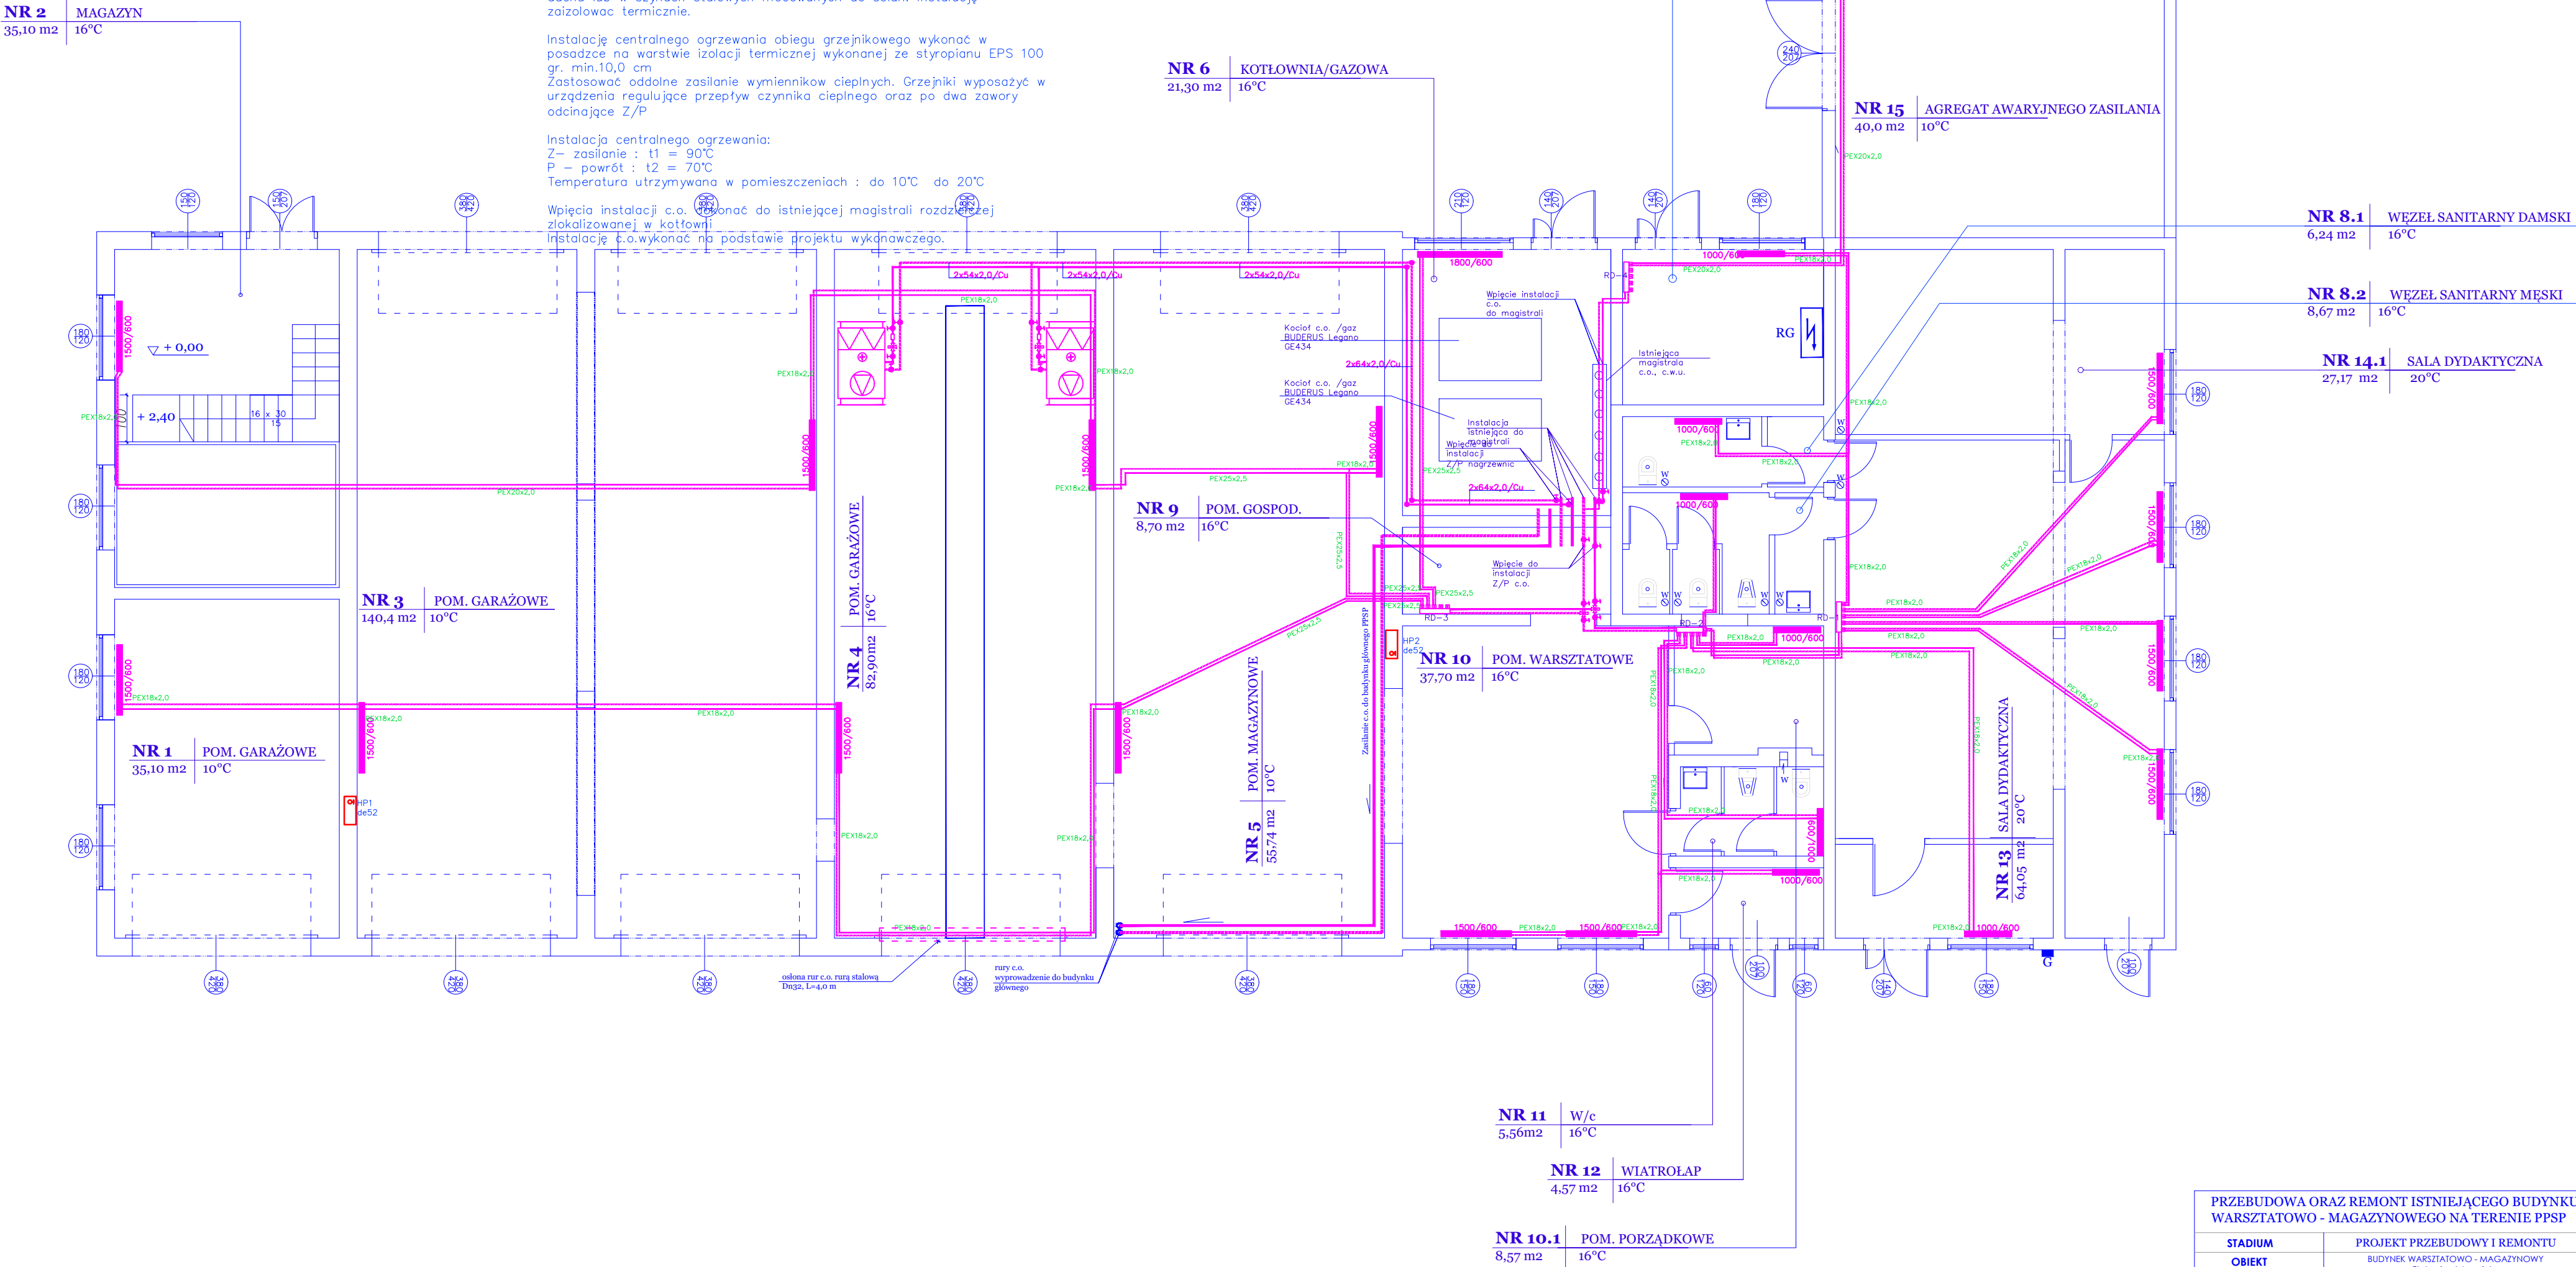

PRZEBUDOWA ORAZ REMONT ISTNIEJĄCEGO BUDYNKU WARSZTATOWO - MAGAZYNOWEGO NA TERENIE PPSP			
STADIUM	PROJEKT PRZEBUDOWY I REMONTU		
OBIEKT	BUDYNEK WARSZTATOWO - MAGAZYNOWY Złotoryja ul. Legnicka		
INWESTOR	PAŃSTWOWA POWIATOWA STRAŻ POŻARNA W ZŁOTORII		
TYTUŁ RYSUNKU	RZUT PARTERU - INSTALACJA C.O.		
SKALA	1:100	podpis	
DATA	13.11.2020		
RYS. NR	IS2		