

- LEGENDA
- Granice działek
 - 111/1 Działki objęte inwestycją
 - Budynek objęty opracowaniem

Remont schodów wejściowych i filarów wsporczych balkonu od strony południowej oraz schodów wejściowych od strony zachodniej budynku ul. Tomanka 3 m.1, 97 - 213 Smardzewice

Lokalizacja inwestycji
Działka nr 2175/1, obręb Smardzewice, gmina Tomaszów Mazowiecki, województwo Łódzkie, ul. Tomanka 3m. 1, 97 - 213 Smardzewice

Inwestor
Skarb Państwa - Państwowe Gospodarstwo Leśne Lasy Państwowe Nadleśnictwo Smardzewice, ul. Główna 1A, 97 - 213 Smardzewice

Jednostka projektowa
Biuro projektowe WKP Wojciech Kowalski
ul. Śliska 19A/24, 61 - 369 Poznań
NIP 768 168 12 39
www.wkp.com.pl
+48 505 877 930 biuro@wkp.com.pl

WKP
PROJEKT

Opracował koncepcję
mgr inż. Wojciech Kowalski

Numer uprawnień
WKP/0248/PWOK/17 do projektowania i do kierowania robotami budowlanymi bez ograniczeń w specjalności konstrukcyjno - budowlanej

Podpis

Tytuł rysunku
Plan sytuacyjny - rozbiórki

Skala
1:500




Nr rys.
PZT.01

Branża
konstr.

Data opracowania
maj 2020


Stadium
projekt

Niniejsze opracowanie chronione jest prawem autorskim (Ustawa z dnia 4 lutego 1994 Dz. U. z 2003 r. Nr 80, poz. 904). Nie może być kopiowane, ani udostępniane bez zgody projektanta. Opracowanie w żadnym wypadku nie może być kopiowane ani udostępniane w całości.

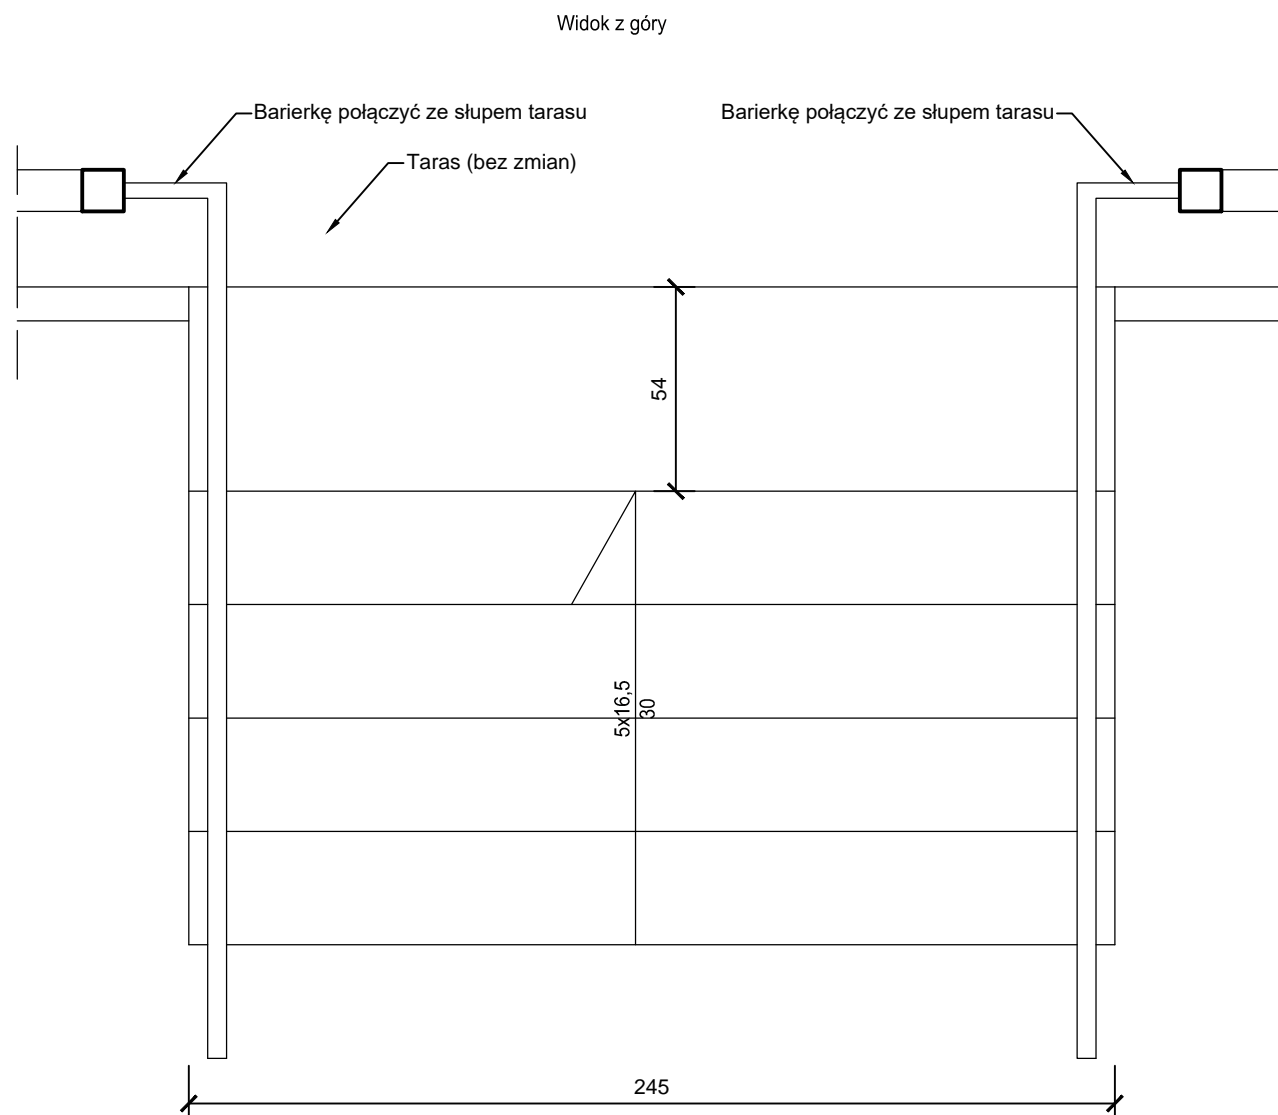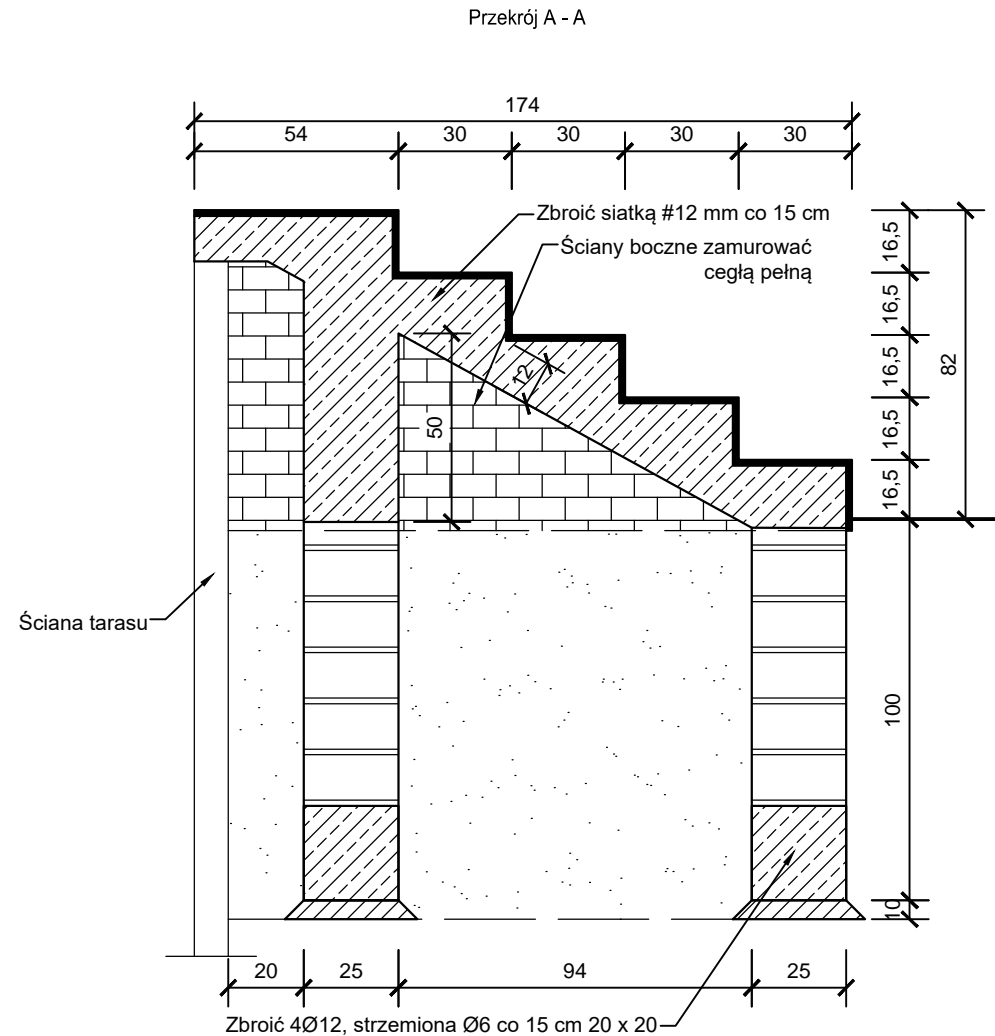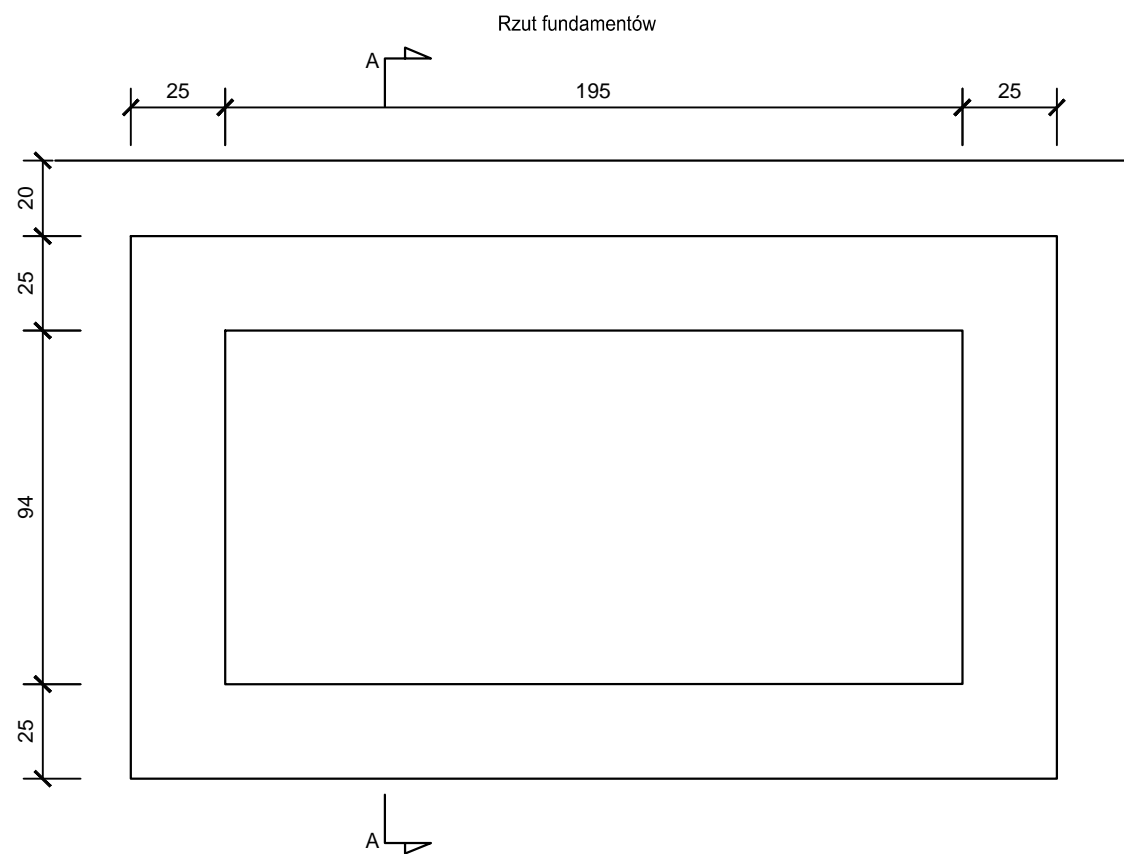


Remont schodów wejściowych i filarów wsporczych balkonów od strony południowej oraz schodów wejściowych od strony zachodniej budynku ul. Tomanka 3 m.1, 97 - 213 Smardzewice			
Lokalizacja inwestycji			
Działka nr 2175/1, obręb Smardzewice, gmina Tomaszów Mazowiecki, województwo Łódzkie, ul. Tomanka 3m. 1, 97 - 213 Smardzewice			
Inwestor			
Skarb Państwa - Państwowe Gospodarstwo Leśne Lasy Państwowe Nadleśnictwo Smardzewice, ul. Główna 1A, 97 - 213 Smardzewice			
Jednostka projektowa		<div> <div> <div>Biuro projektowe WKP Wojciech Kowalski</div> <div>ul. Śliska 19A/24, 61 - 369 Poznań</div> <div>NIP 768 168 12 39</div> <div>www.wkp.com.pl</div> <div>+48 505 877 930 biuro@wkp.com.pl</div> </div> <div> <div>WKP</div> <div>PROJEKT</div> </div> </div>	
Opracował koncepcję mgr inż. Wojciech Kowalski		Numer uprawnień WKP/0249/PWOK/17 do projektowania i do kierowania robotami budowlanymi bez ograniczeń w specjalności konstrukcyjno - budowlanej	
Tytuł rysunku		Podpis	
Schody główne		Skala	
		1:20	
Branda		Nr rys.	
konstr.		K.01	
Data opracowania		Stadium	
maj 2020		projekt	


Niniejsze opracowanie chronione jest prawem autorskim (Ustawa z dnia 4 sierpnia 1994r. Dz. U. z 2000 r. Nr 80, poz. 804). Nie może być kopiowane, ani udostępniane bez zgody projektanta. Opracowanie w żadnym wypadku nie może być kopiowane ani udostępniane w części.

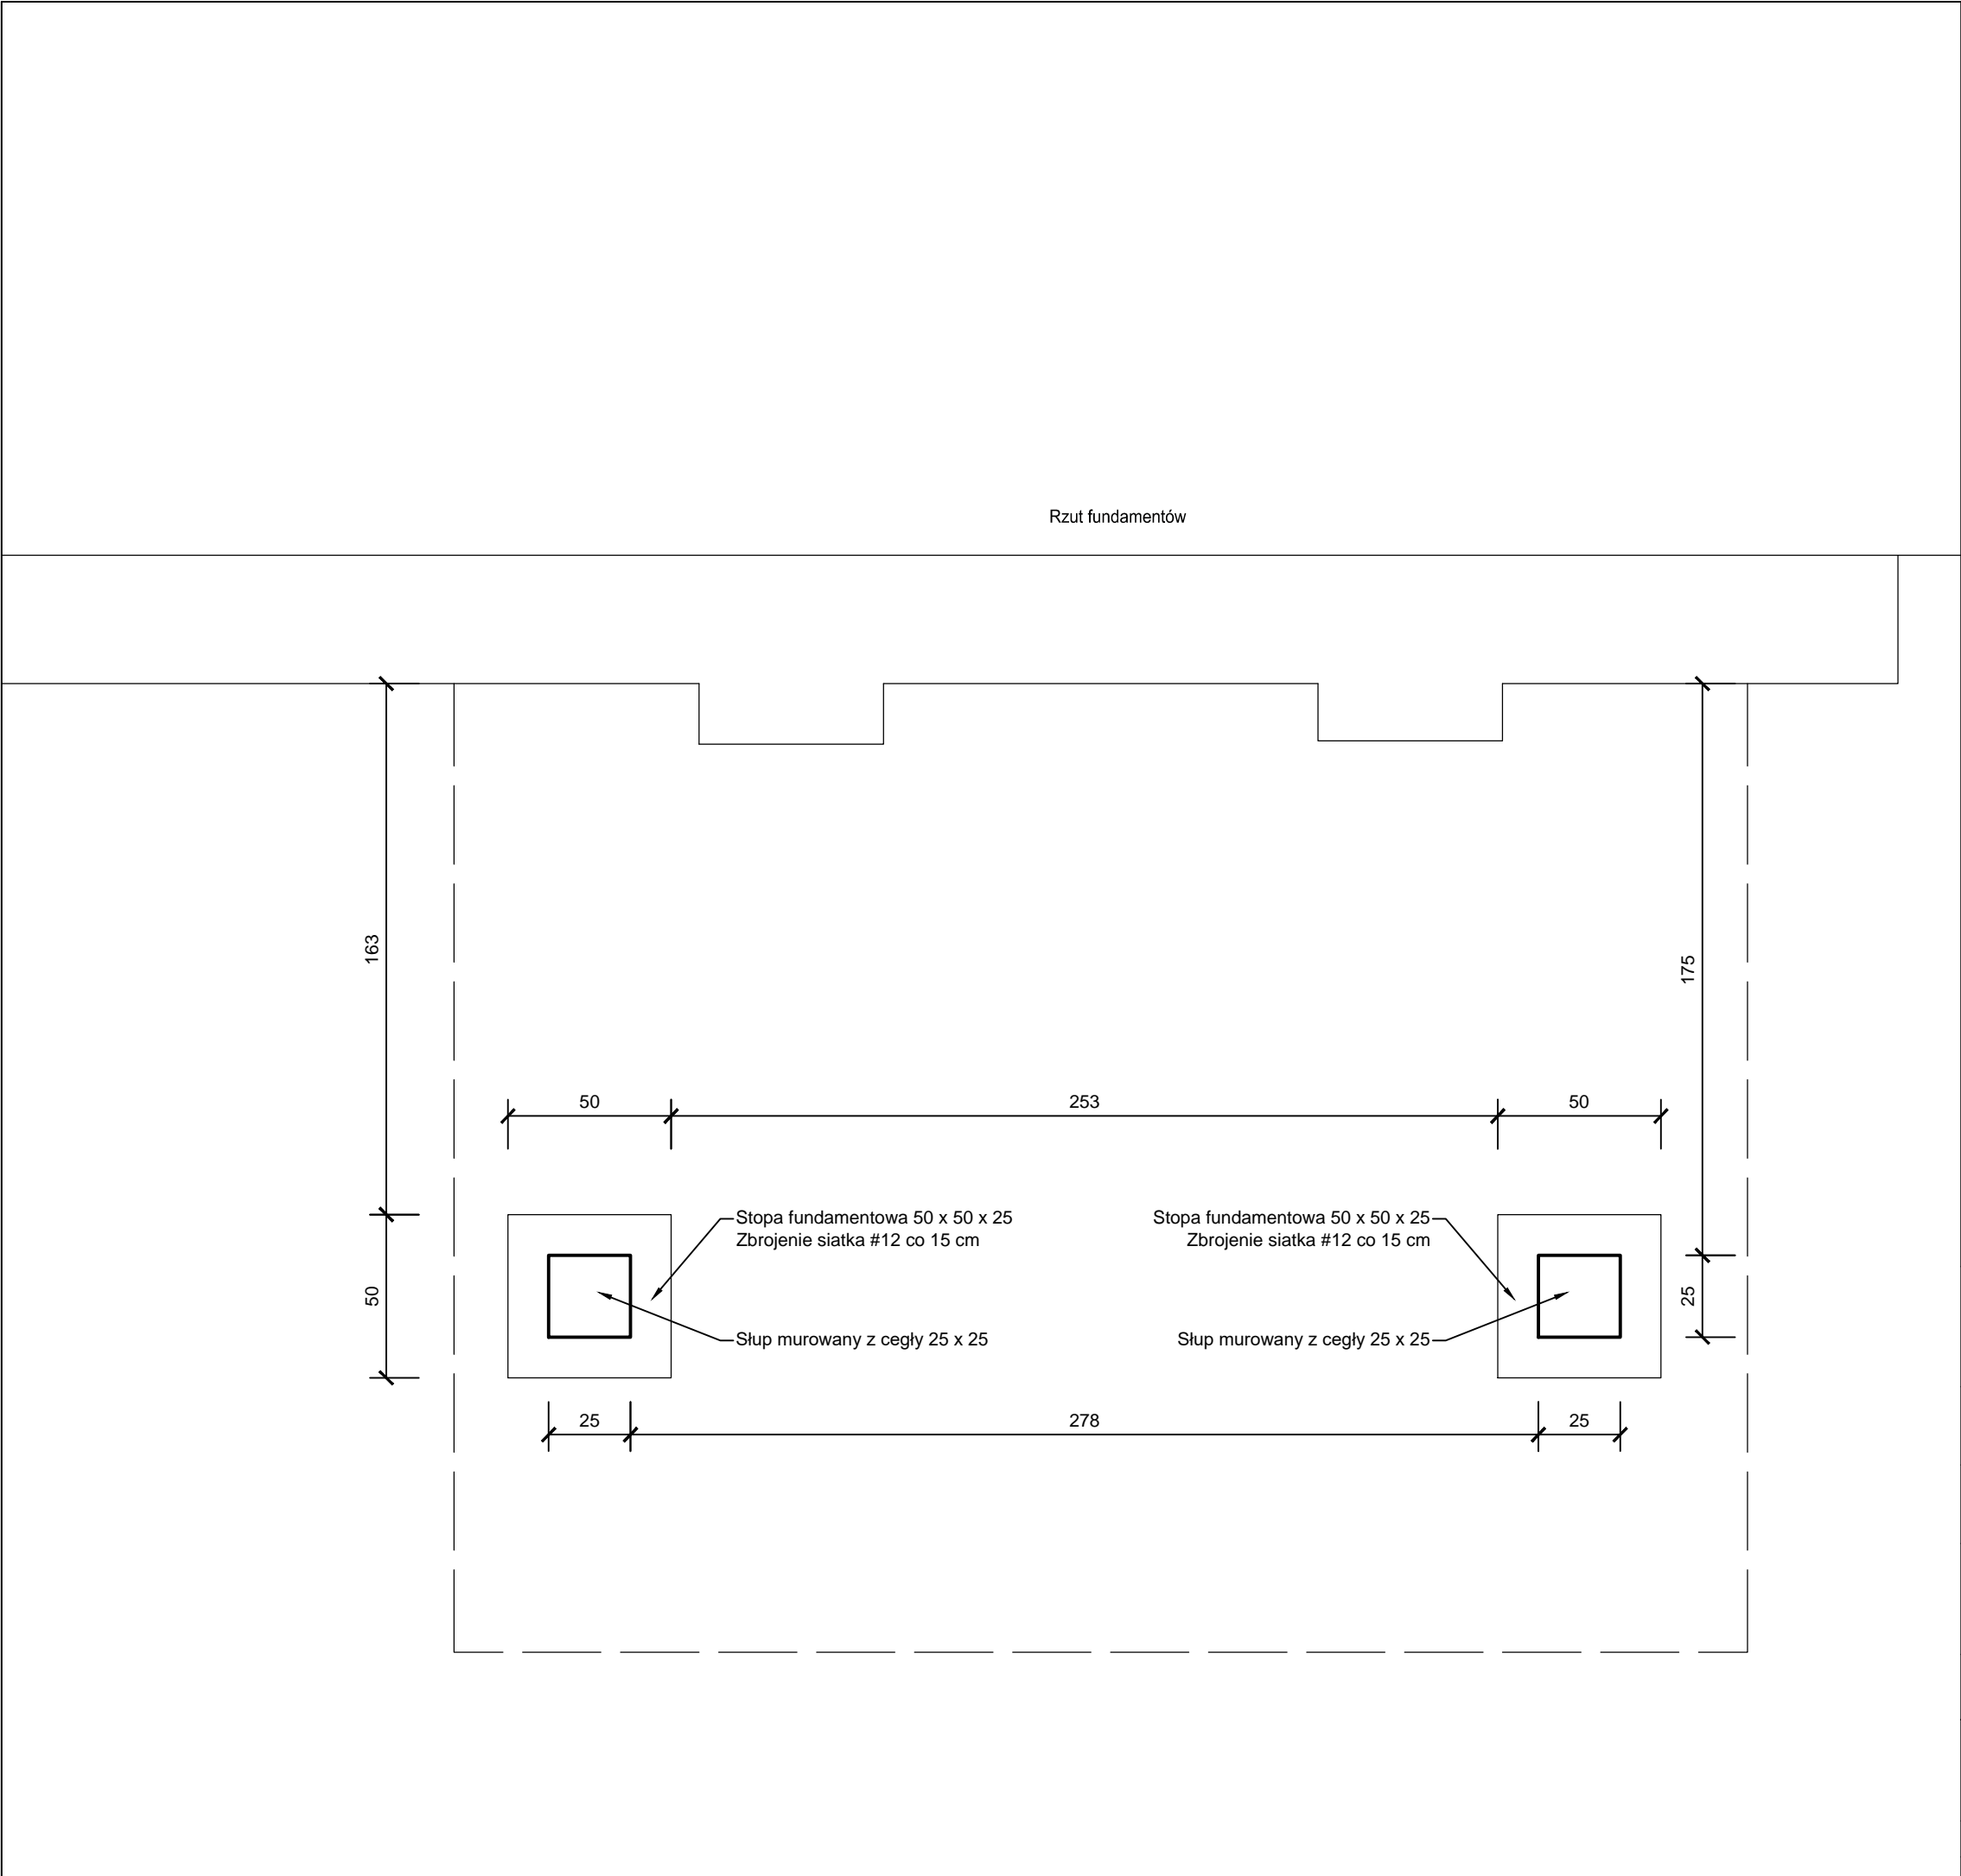


Remont schodów wejściowych i filarów wsporczych balkonu od strony południowej oraz schodów wejściowych od strony zachodniej budynku ul. Tomanka 3 m.1, 97 - 213 Smardzewice			
Lokalizacja inwestycji Działka nr 2175/1, obręb Smardzewice, gmina Tomaszów Mazowiecki, województwo Łódzkie, ul. Tomanka 3m. 1, 97 - 213 Smardzewice			
Inwestor Skarb Państwa - Państwowe Gospodarstwo Leśne Lasy Państwowe Nadleśnictwo Smardzewice, ul. Główna 1A, 97 - 213 Smardzewice			
Jednostka projektowa Biuro projektowe WKP Wojciech Kowalski ul. Śliska 19A/24, 61 - 369 Poznań NIP 768 168 12 39 www.wkp.com.pl +48 505 877 930 biuro@wkp.com.pl			<div>WKP</div> <div>PROJEKT</div>
Opracował koncepcję mgr inż. Wojciech Kowalski	Numer uprawnień WKP02248/PWOK/17 do projektowania i do kierowania robotami budowlanymi bez ograniczeń w specjalności konstrukcyjno - budowlanej	Podpis	
Tytuł rysunku Schody frontowe - fundamenty			Skala 1:20
			Nr rys. K.02
Branża konstr.	Data opracowania maj 2020	Stadium projekt	
Niniejsze opracowanie chronione jest prawem autorskim (Ustawa z dnia 4 lutego 1994 Dz. U. z 2003 r. Nr 80, poz. 904). Nie może być kopiowane, ani udostępniane bez zgody projektanta. Opracowanie w żadnym wypadku nie może być kopiowane ani udostępniane w części.			

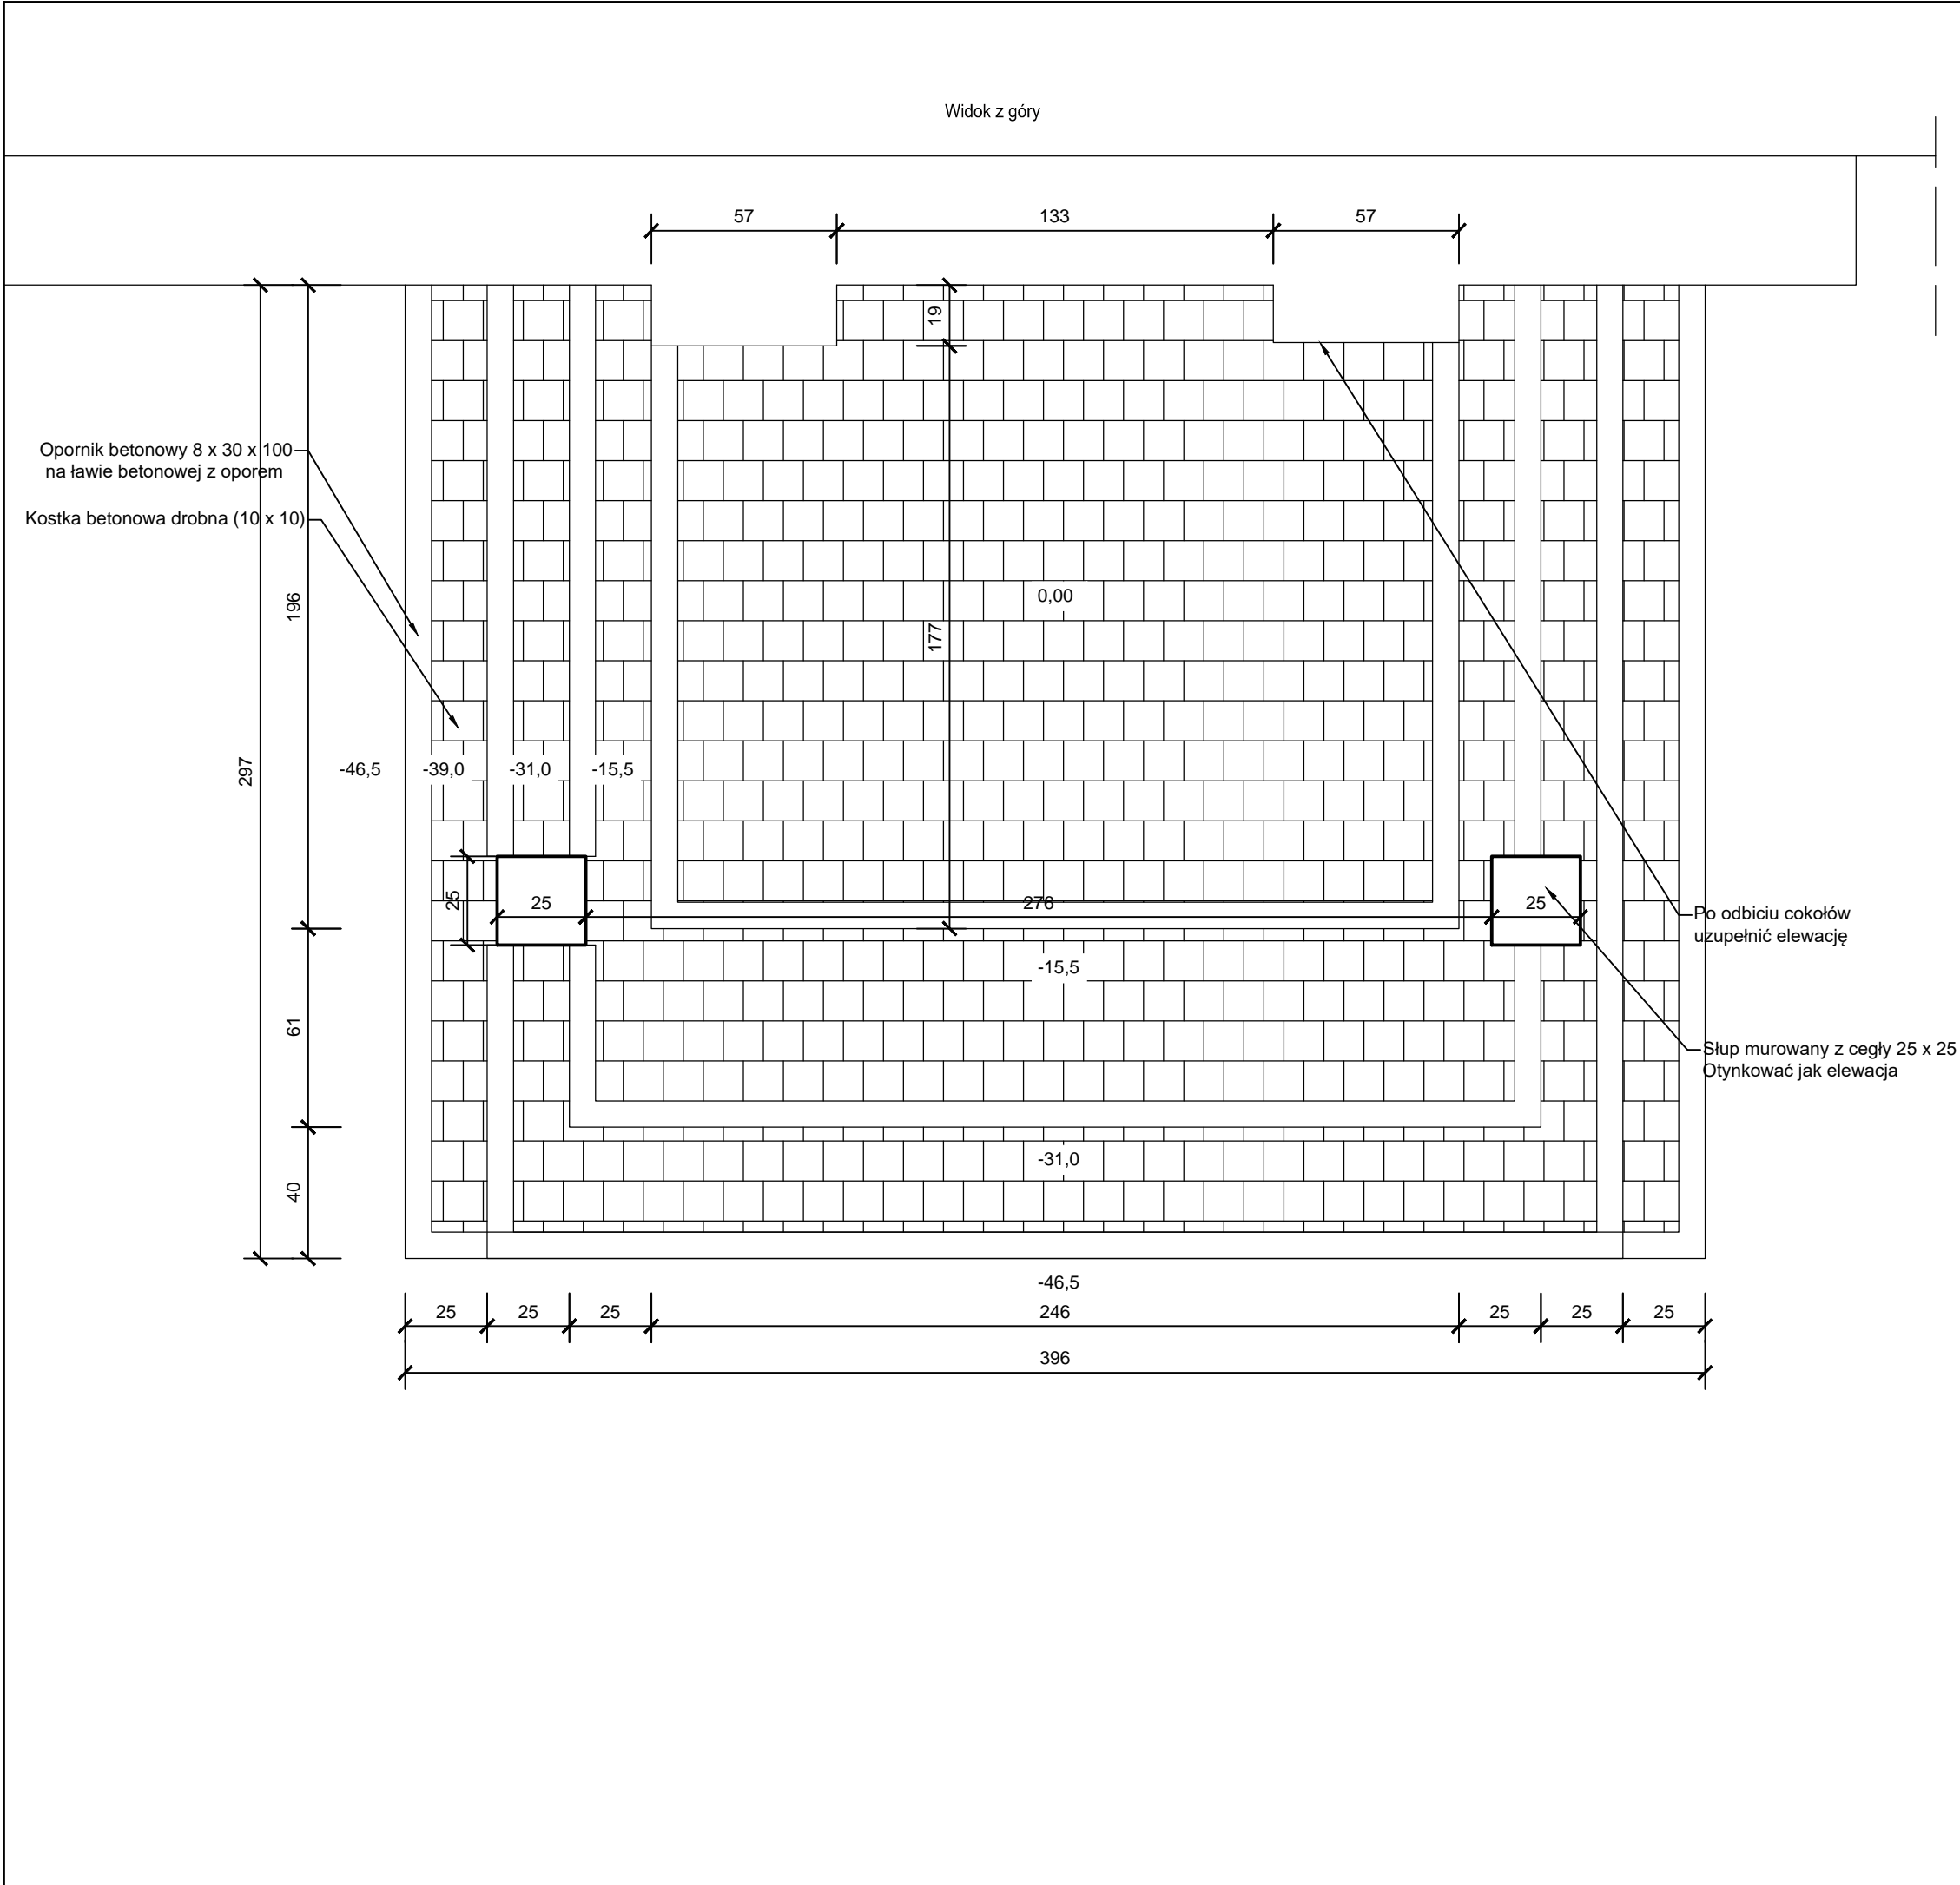

Przekrój przez stopnie

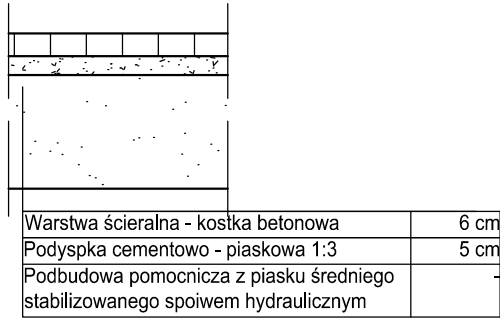

SZCZEGÓŁ C
OBRZEŻE BETONOWE 8 X 30 X 100
SKALA 1:10

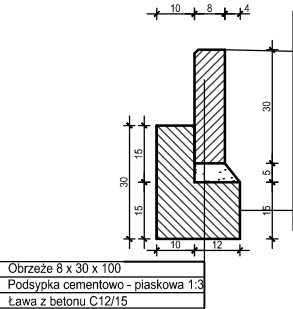

Remont schodów wejściowych i filarów wsporczych balkonu od strony południowej oraz schodów wejściowych od strony zachodniej budynku ul. Tomanka 3 m.1, 97 - 213 Smardzewice

Lokalizacja inwestycji
Działka nr 2175/1, obręb Smardzewice, gmina Tomaszów Mazowiecki, województwo Łódzkie, ul. Tomanka 3m. 1, 97 - 213 Smardzewice

Inwestor
Skarb Państwa - Państwowe Gospodarstwo Leśne Lasy Państwowe Nadleśnictwo Smardzewice, ul. Główna 1A, 97 - 213 Smardzewice

Jednostka projektowa
Biuro projektowe WKP Wojciech Kowalski
ul. Śliska 19A/24, 61 - 369 Poznań
NIP 768 168 12 39
www.wkp.com.pl
+48 505 877 930 biuro@wkp.com.pl

Opracował koncepcję
mgr inż. Wojciech Kowalski

Numer uprawnień
WKP/02248/P/WOK/17 do projektowania i do kierowania robotami budowlanymi bez ograniczeń w specjalności konstrukcyjno - budowlanej

Podpis

Tytuł rysunku
Schody frontowe - rzut przyziemia

Skala
1:20

Nr rys.
K.03

Branża
konstr.

Data opracowania
maj 2020

Stadium
projekt

Niniejsze opracowanie chronione jest prawem autorskim (Ustawa z dnia 4 lutego 1994 Dz. U. z 2003 r. Nr 80, poz. 1504). Nie może być kopiowane, ani udostępniane bez zgody projektanta. Opracowanie w żadnym wypadku nie może być kopiowane ani udostępniane w całości.

