



Przekrój na odcinkach prostych

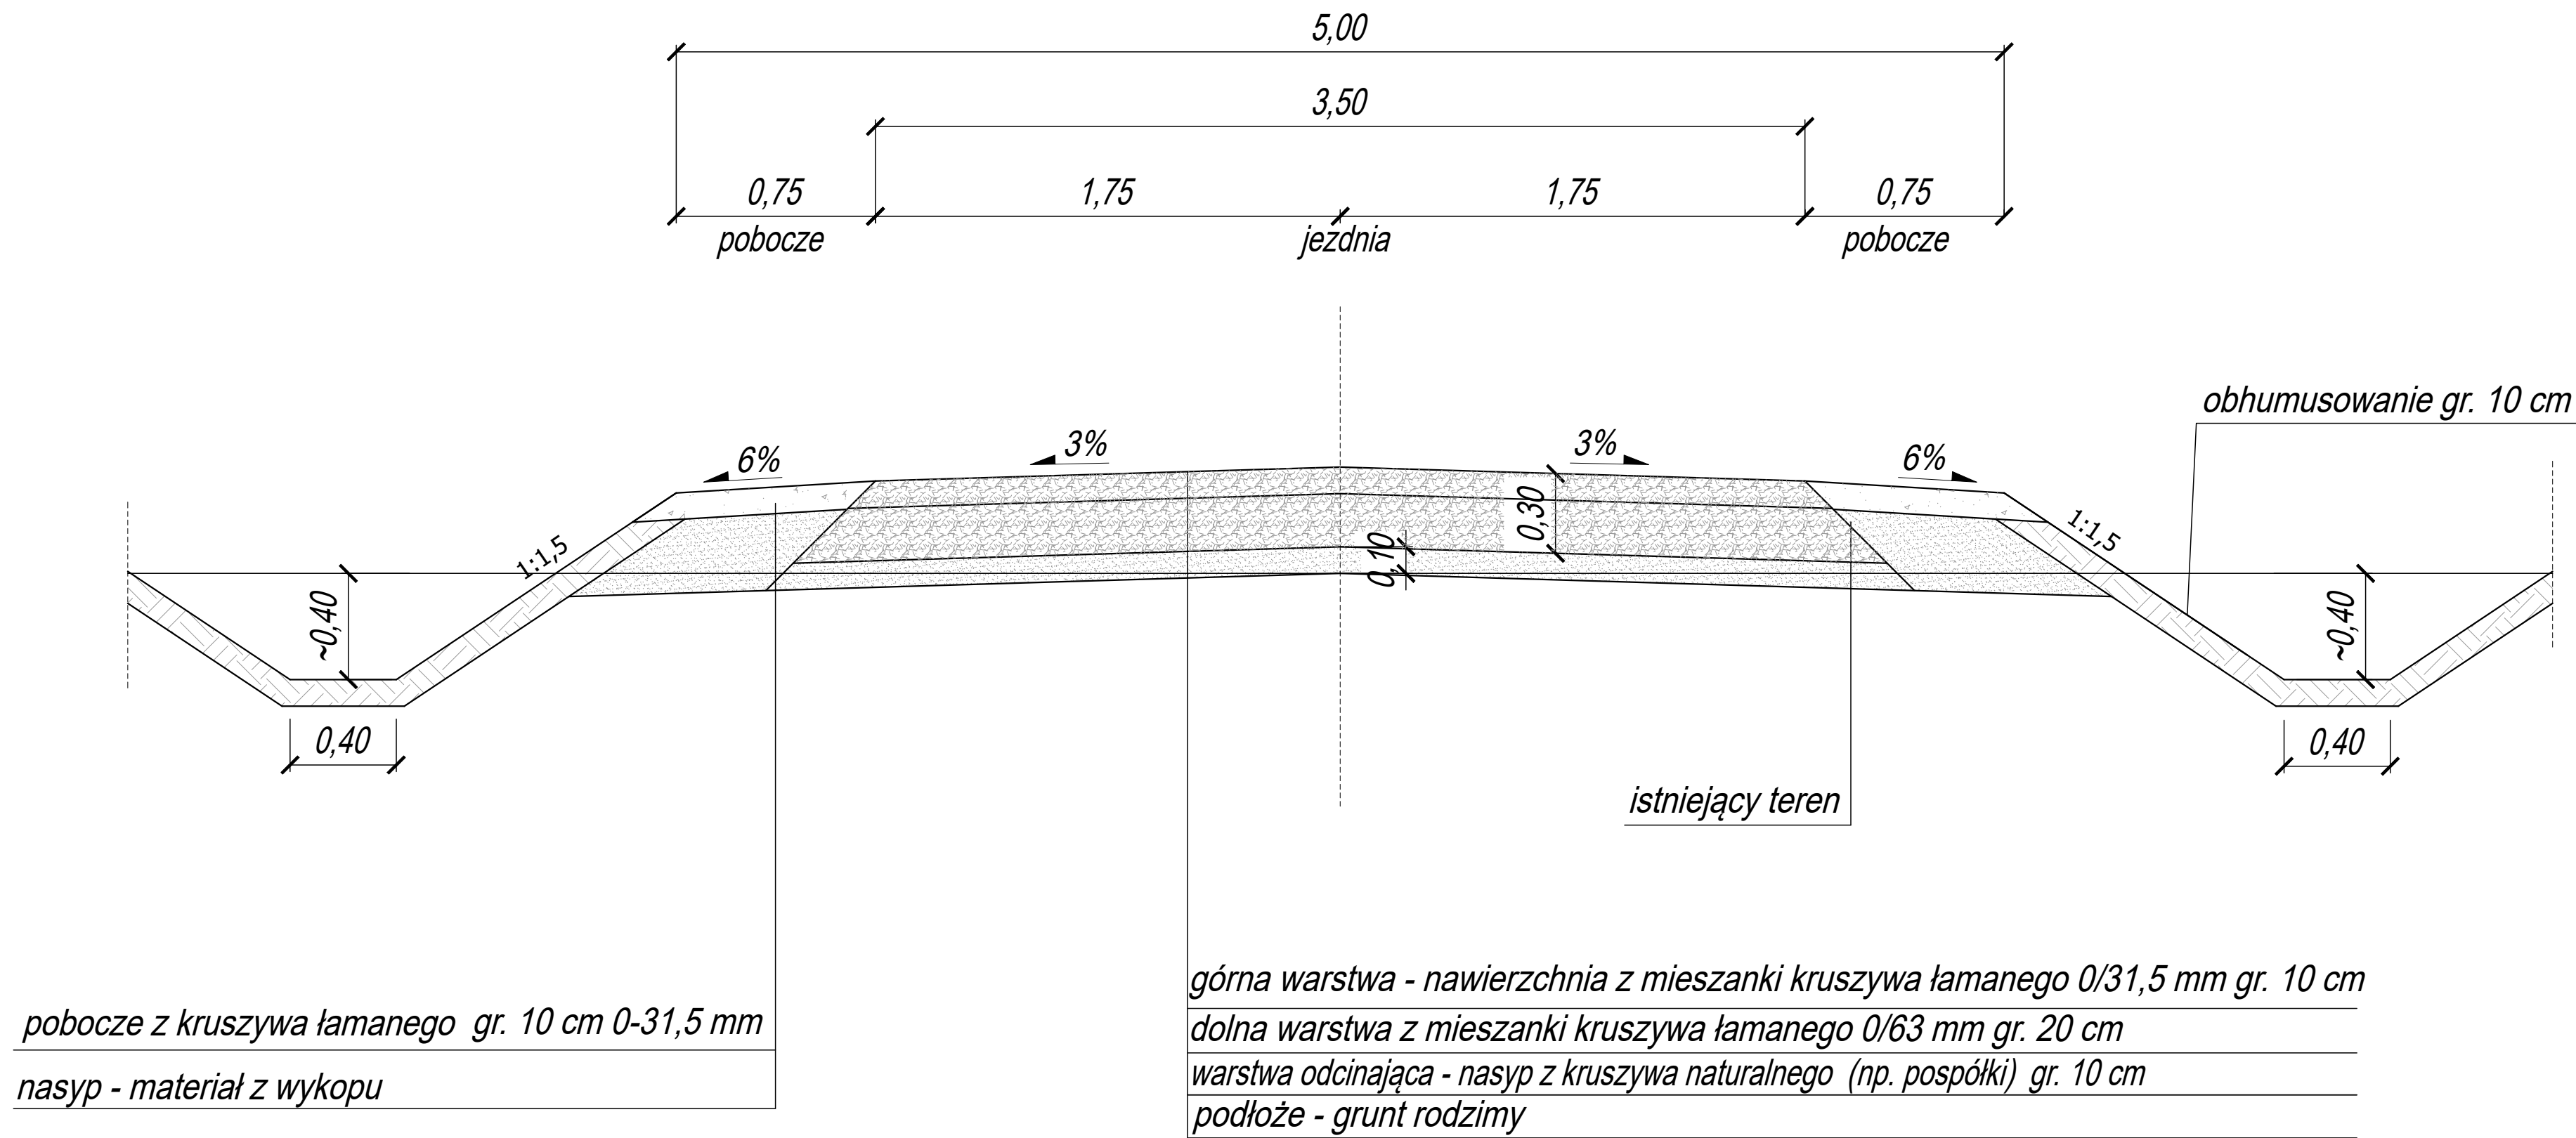

Przekrój z mijanką

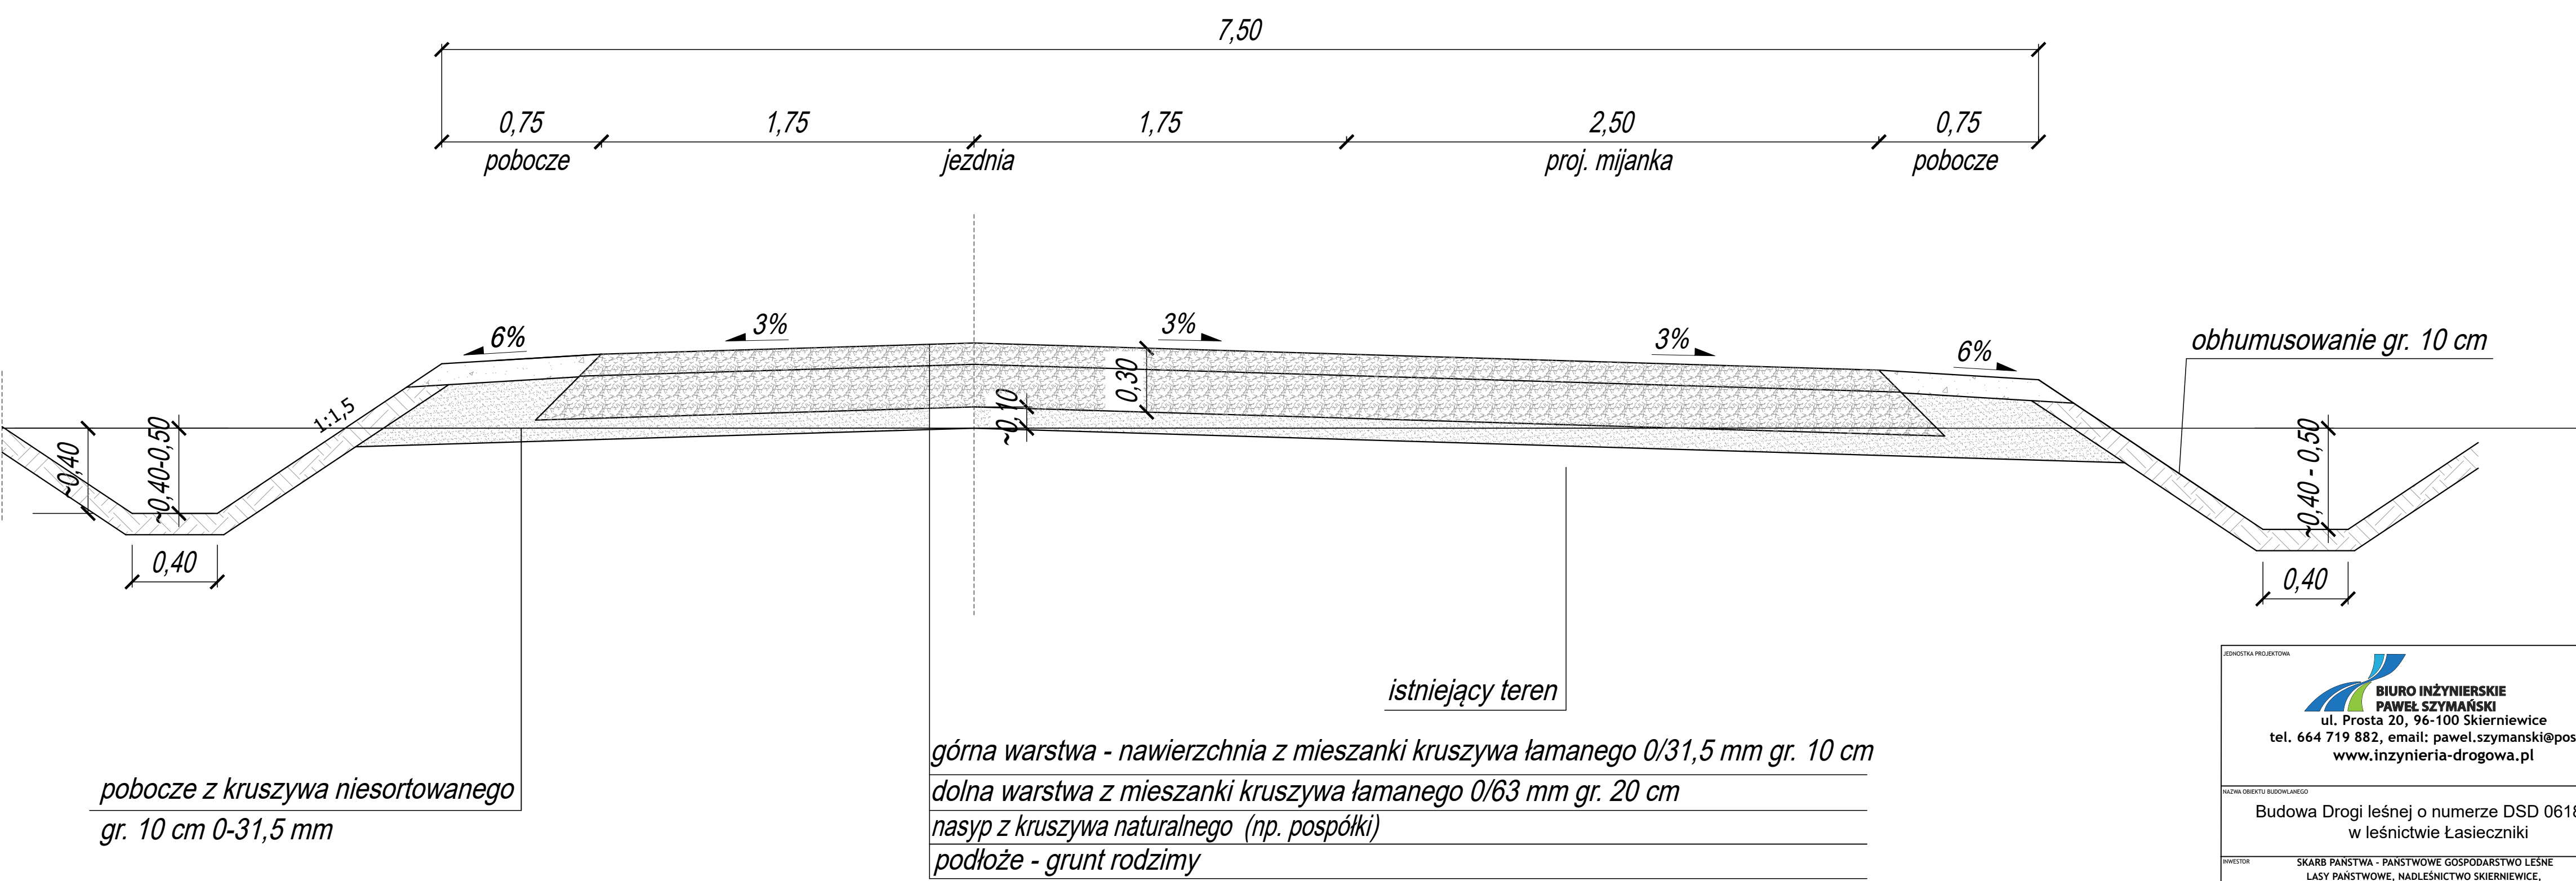

<div><div><div></div><div>BIURO INŻYNIERSKIE PAWEŁ SZYMAŃSKI</div><div>ul. Prosta 20, 96-100 Skierniewice</div><div>tel. 664 719 882, email: pawel.szymanski@post.pl</div><div>www.inzynieria-drogorowa.pl</div></div></div>			
Nazwa obiektu budowlanego			
Budowa Drogi leśnej o numerze DSD 06180010 w leśnictwie Łasieczniki			
Inwestor			
SKARB PAŃSTWA - PAŃSTWOWE GOSPODARSTWO LEŚNE LAS PAŃSTWOWE, NADLEŚNICTWO SKIERNIEWICE, MAKÓW, UL. ZWIERZYŃC 2, 96-100 SKIERNIEWICE			
Branda		Nazwa przedsięwzięcia	
Drogorowa		PROJEKT BUDOWLANY	
Projektant		Numer uprawnień	
mgr inż. PAWEŁ SZYMAŃSKI		LOD/2199/PWOD/13	
Opiekun		Numer uprawnień	
mgr inż. MATEUSZ DĘBŃIAK		MAZ/0471/PWBD/16	
Tytuł rysunku			
Przekroje normalne			
Data		Numer rysunku	
12.2024		04	
Skala		Arkusze	
1:20		1/1	