


# Szkic pomiaru najazdu wagi dla samochodów ciężarowych

Województwo : ŚWIĘTOKRZYSKIE  
Powiat : KIELECKI  
Jednostka ewidencyjna : NOWINY  
Nazwa obrębu : SZEWCY  
Numer obrębu : 0015  
Numer działki : 403, 71/4, 71/12

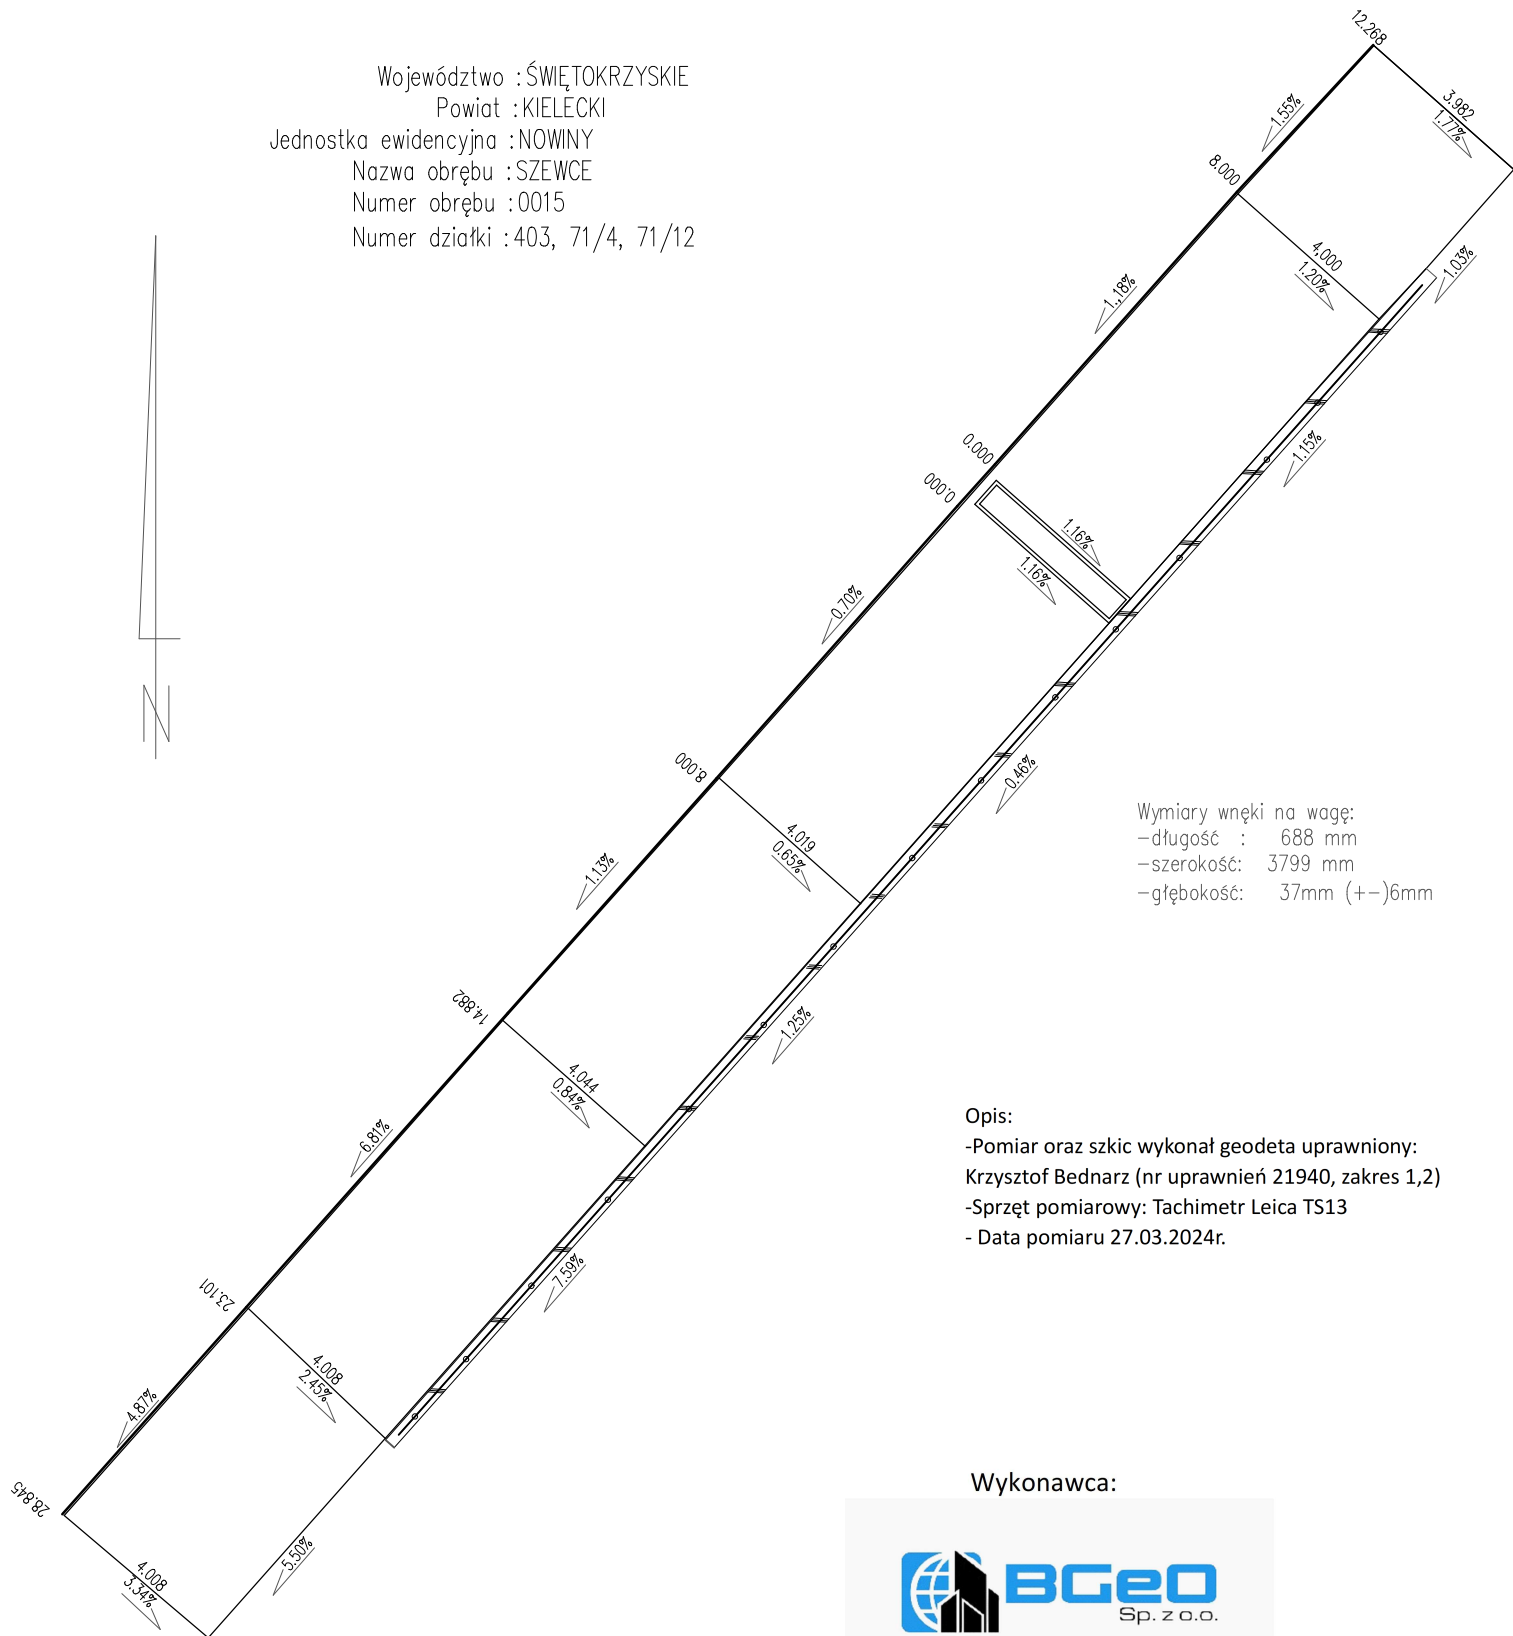

Wymiary wneki na wazę:  
-długość : 688 mm  
-szerokość: 3799 mm  
-głębokość: 37mm (+-)6mm

## Opis:

- Pomiar oraz szkic wykonał geodeta uprawniony:  
Krzysztof Bednarz (nr uprawnień 21940, zakres 1,2)
- Sprzęt pomiarowy: Tachimetr Leica TS13
- Data pomiaru 27.03.2024r.

## Wykonawca:



Ul. Złota 23/12, 25-015 Kielce