


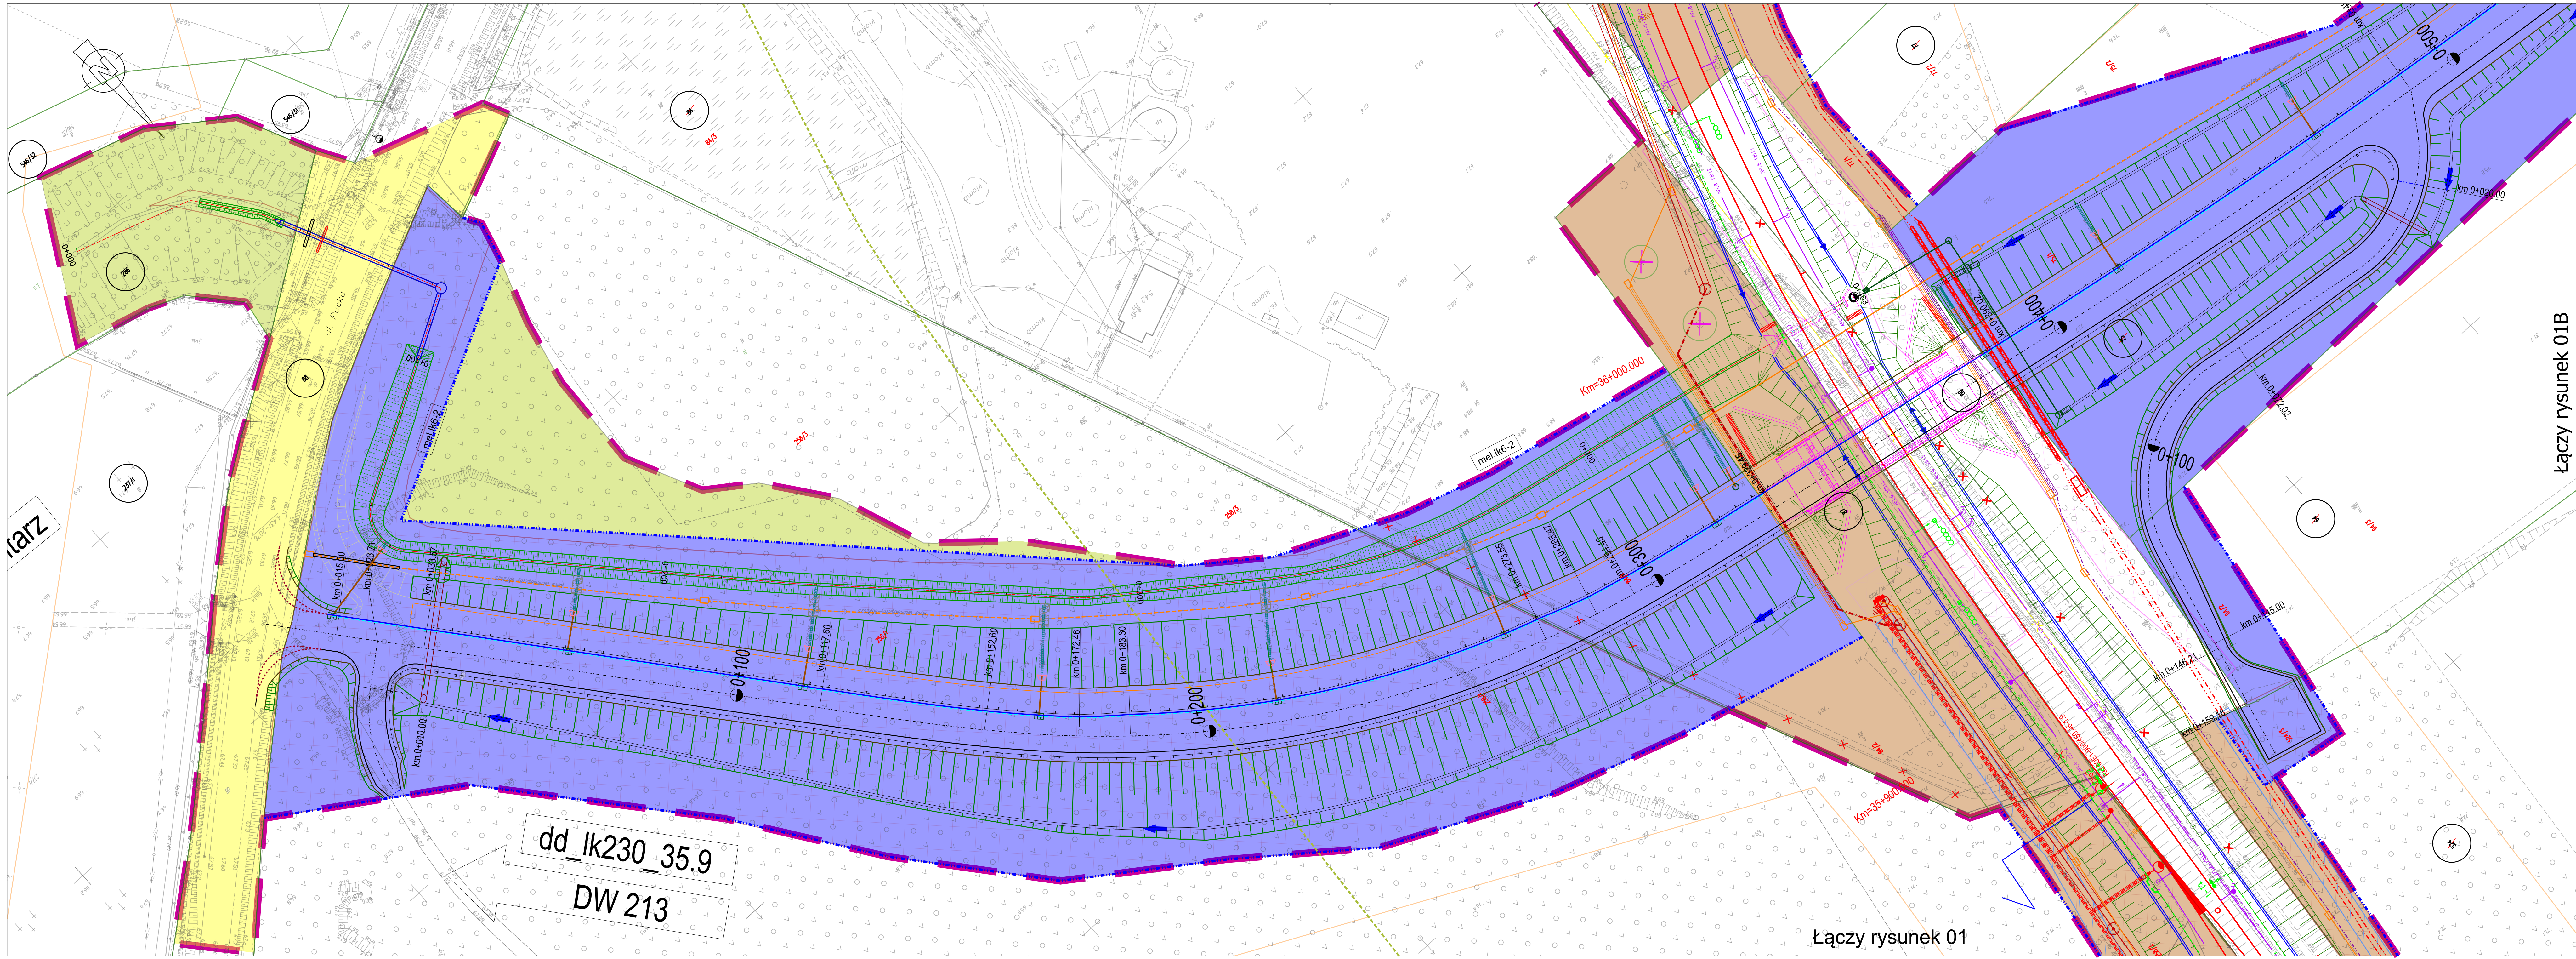

POMORSKI URZĄD WOJEWÓDZKI
W GDAŃSKU
WYDZIAŁ INFRASTRUKTURY

Załącznik nr 1 ark. 3
do decyzji Wojewody Pomorskiego
nr WI-V.747.1.28.2025.AS

Legenda:

- Zakres inwestycji objęty wnioskiem
- Linie rozgraniczające /lub wydzielenia pasów drogowych dróg różnych kategorii
- Komplementarne inwestycje
- Numerы dzialek ewidencyjnych
- Numerы dzialek ewidencyjnych po podziale
- Zakres dzialek lub części dzialek do przejęcia na rzecz Skarbu Państwa w użytkowanie wieczyste PKP PLK S.A. oraz należących do Skarbu Państwa do przejęcia w użytkowanie wieczyste PKP PLK S.A.
- Zakres dzialek lub części dzialek do zajęcia na rzecz GDDKiA
- Zakres dzialek lub części dzialek do przejęcia na rzecz powiatu wejherowskiego zajmowane na rzecz budowanych i przebudowywanych dróg publicznych
- Zakres dzialek lub części dzialek do przejęcia na rzecz gminy Choczewo zajmowane na rzecz budowanych i przebudowywanych dróg publicznych
- Zakres dzialek lub części dzialek do nieodpłatnego zajęcia w ramach czasowego ograniczenia w korzystaniu - drogi publiczne
- Zakres dzialek lub części dzialek do nieodpłatnego zajęcia w ramach czasowego ograniczenia w korzystaniu - wody płynące
- Działki lub części dzialek dla których określono ograniczenia w korzystaniu z nieruchomości w celu zapewnienia prawa do wejścia na teren nieruchomości dla prowadzenia inwestycji kolejowej zgodnie z art. 9a, ust.1, pkt 6 ustawy dnia 28 marca 2003r. o transporcie kolejowym
- Część projektu objęta oddzielnym wnioskiem o wydanie DULLK

INWESTOR:

PKP POLSKIE LINIE KOLEJOWE S.A.
PKP Polskie Linie Kolejowe S.A.
ul. Targowa 74
03 - 734 Warszawa

BIURO PROJEKTOWE - WYKONAWCA:

Multiconsult
POLSKA
TGD

Multiconsult Polska sp. z o.o.
00-203 Warszawa, ul. Bonifraterska 17
Transprojekt Gdański Sp. z o.o.
80-253 Gdańsk, ul. Zabytkowa 2

Przedmiot opracowania:
Opracowanie dokumentacji projektowej wraz z pełnieniem nadzoru autorskiego dla realizacji robót budowlanych w ramach projektu pn. „Zapewnienie dostępu kolejowego do elektrowni jądrowej Lubiatowo - Kopalinę”

Nazwa obiektu budowlanego:
Linia kolejowa nr 230 wraz z infrastrukturą towarzyszącą od km 35+550 do km 50+373

Nr projektu: 01.341.2023
Tytuł rysunku: Załącznik rysunkowy do wniosku o opinię do wniosku o ULLK

Branda: Opracowanie wielobranżowe
Linia, odcinek i kilometr: LK 230 ODC. 4

Nr umowy: 90/105/0005/23/Z/1
Data sporządzenia: listopad 2025
Skala: 1:500
Nr rysunku: 01A

Łączy rysunek 01

Łączy rysunek 01B