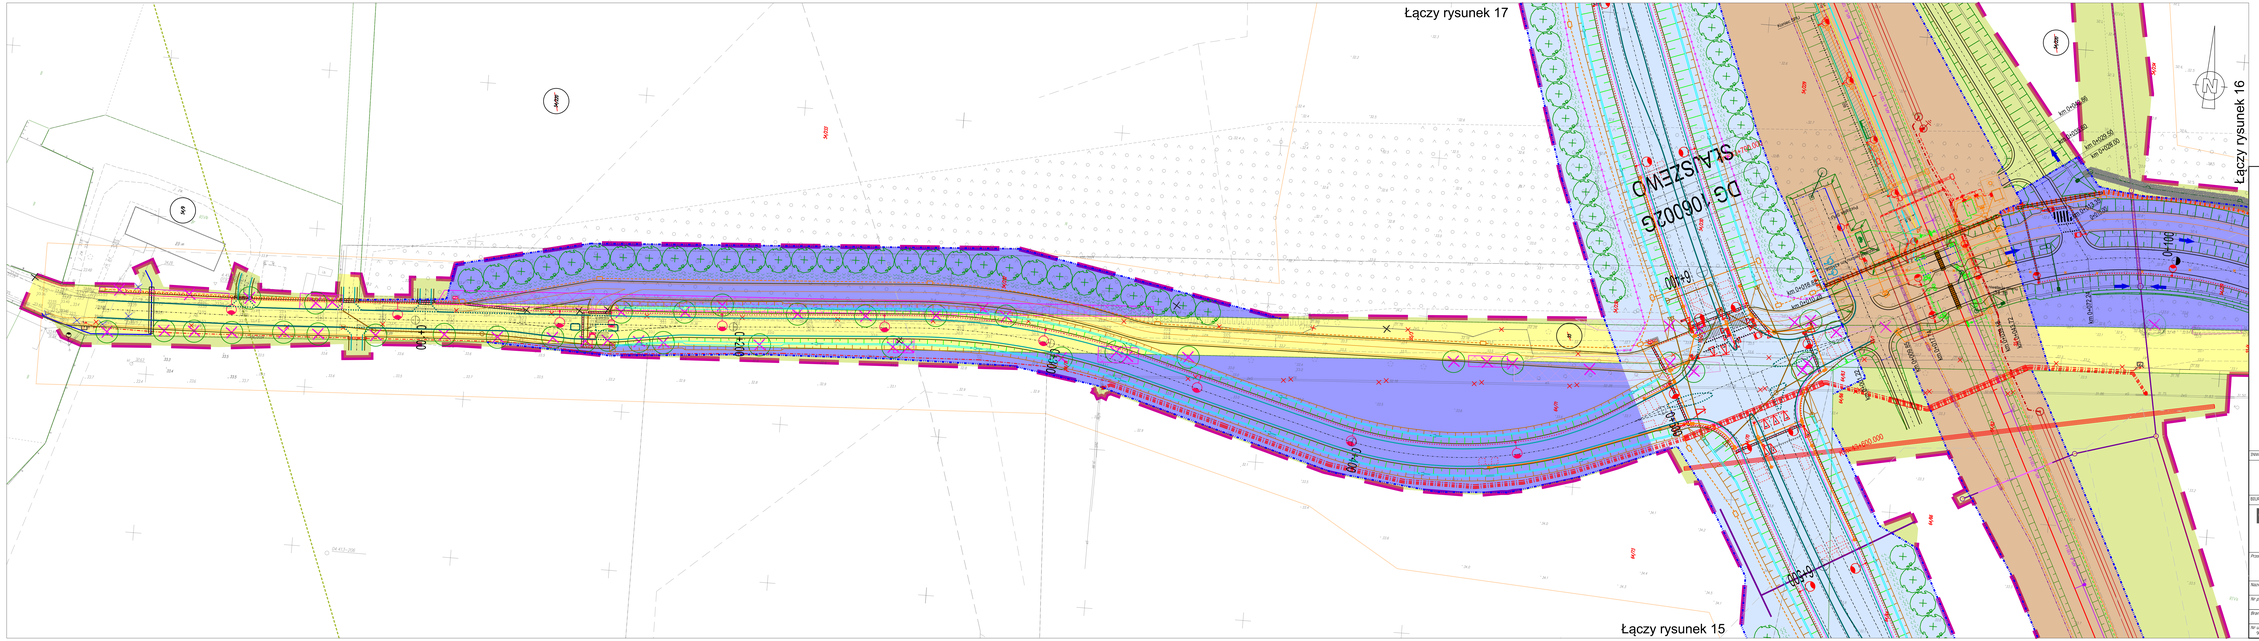
Łączy rysunek 17
Łączy rysunek 16
Łączy rysunek 15
DG/106002G
km 0+000.00
