


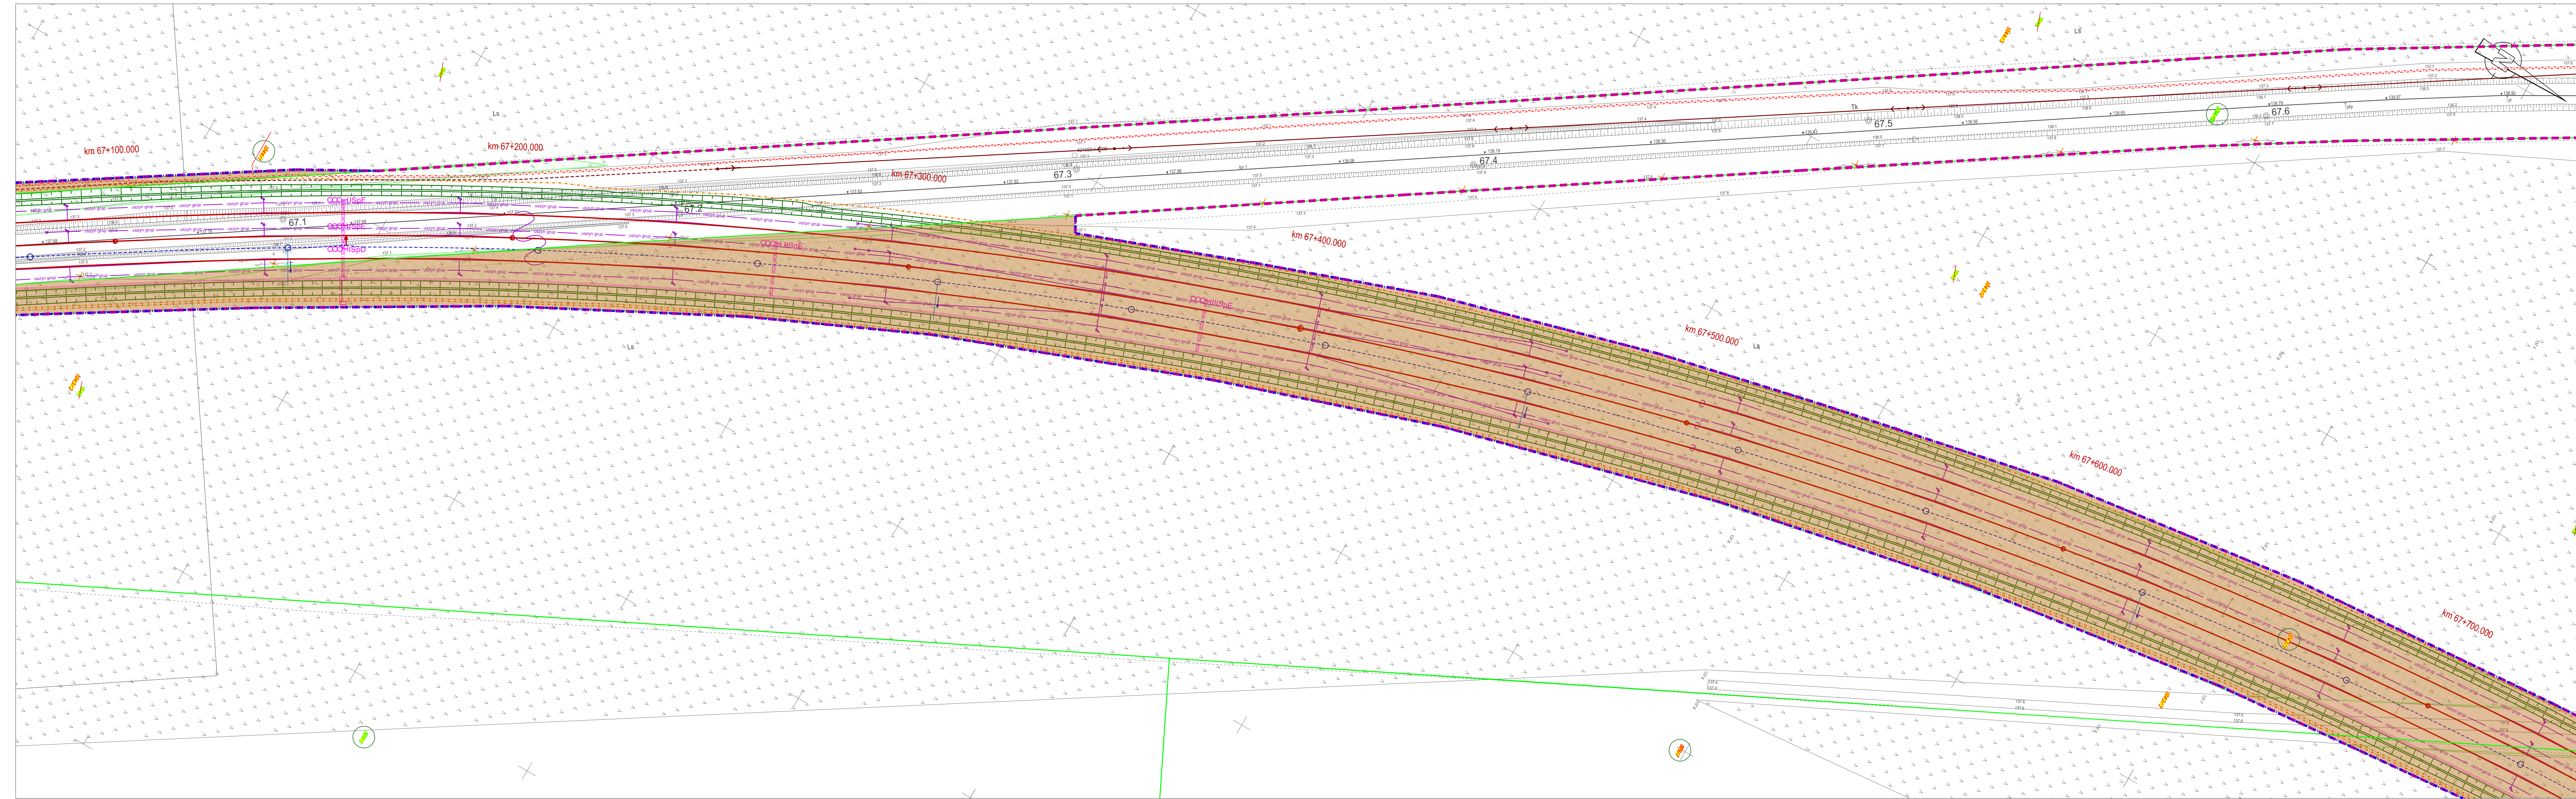

LEGENDA:

- 40/2 Numer działek
- 40/4 Projektowany numer działek
- 197/1 Działka objęta inwestycją
- granice działek istniejących
- zakres inwestycji
- linia rozgraniczająca lub wydzielania pasów drogowych
- linia określająca ograniczenie prawa rzeczowego przejazdu/przechodu
- przebieg działki lub jej części na rzecz Skarbu Państwa w użytkowaniu wieczyste PKP PLK S.A.
- nieodpłatne zajęcie w ramach ograniczenia w korzystaniu - wody płynące
- nieodpłatne zajęcie w ramach ograniczenia w korzystaniu - drogi publiczne
- zajęcie w ramach ograniczenia w korzystaniu
- proponowane wydzielania pasów drogowych dróg różnych kategorii

ZAGOSPODAROWANIE TERENU

- | | |
|----------------------------------|---|
| Stan istniejący | Branda teletechniczna |
| Geometria torów projektowanych | Branda SRK |
| Regulacja osi toru | Branda sieć trakcyjna |
| Rozjazdy projektowane | Zakres brandy drogowej |
| Peron projektowany | Branda sanitarna |
| Rezerwa peronowa | Projektowane gazociągi |
| Dochód do peronów i ciąg pieszy | Projektowane linie energetyczne |
| Skarpa | Projektowane linie energetyczne LPN |
| Odwodnienie liniowe | Branda obiekty kubaturowe / wyposażenie peronów |
| Studzienka drenarska | Branda melioracyjna |
| Korytło betonowe EOG | Branda obiekty inżynierne |
| Ścieki skarpowy | Pasy przeciwdrozdowe |
| Drenaż | Drzewo przeznaczane do usunięcia |
| Kolektor | Grupa krzewów przeznaczona do wycięcia |
| Projekt powiązany | Grupa drzew przeznaczona do wycięcia |
| Budynki przeznaczony do rozbioru | |

XXXXXX Rozbierki