


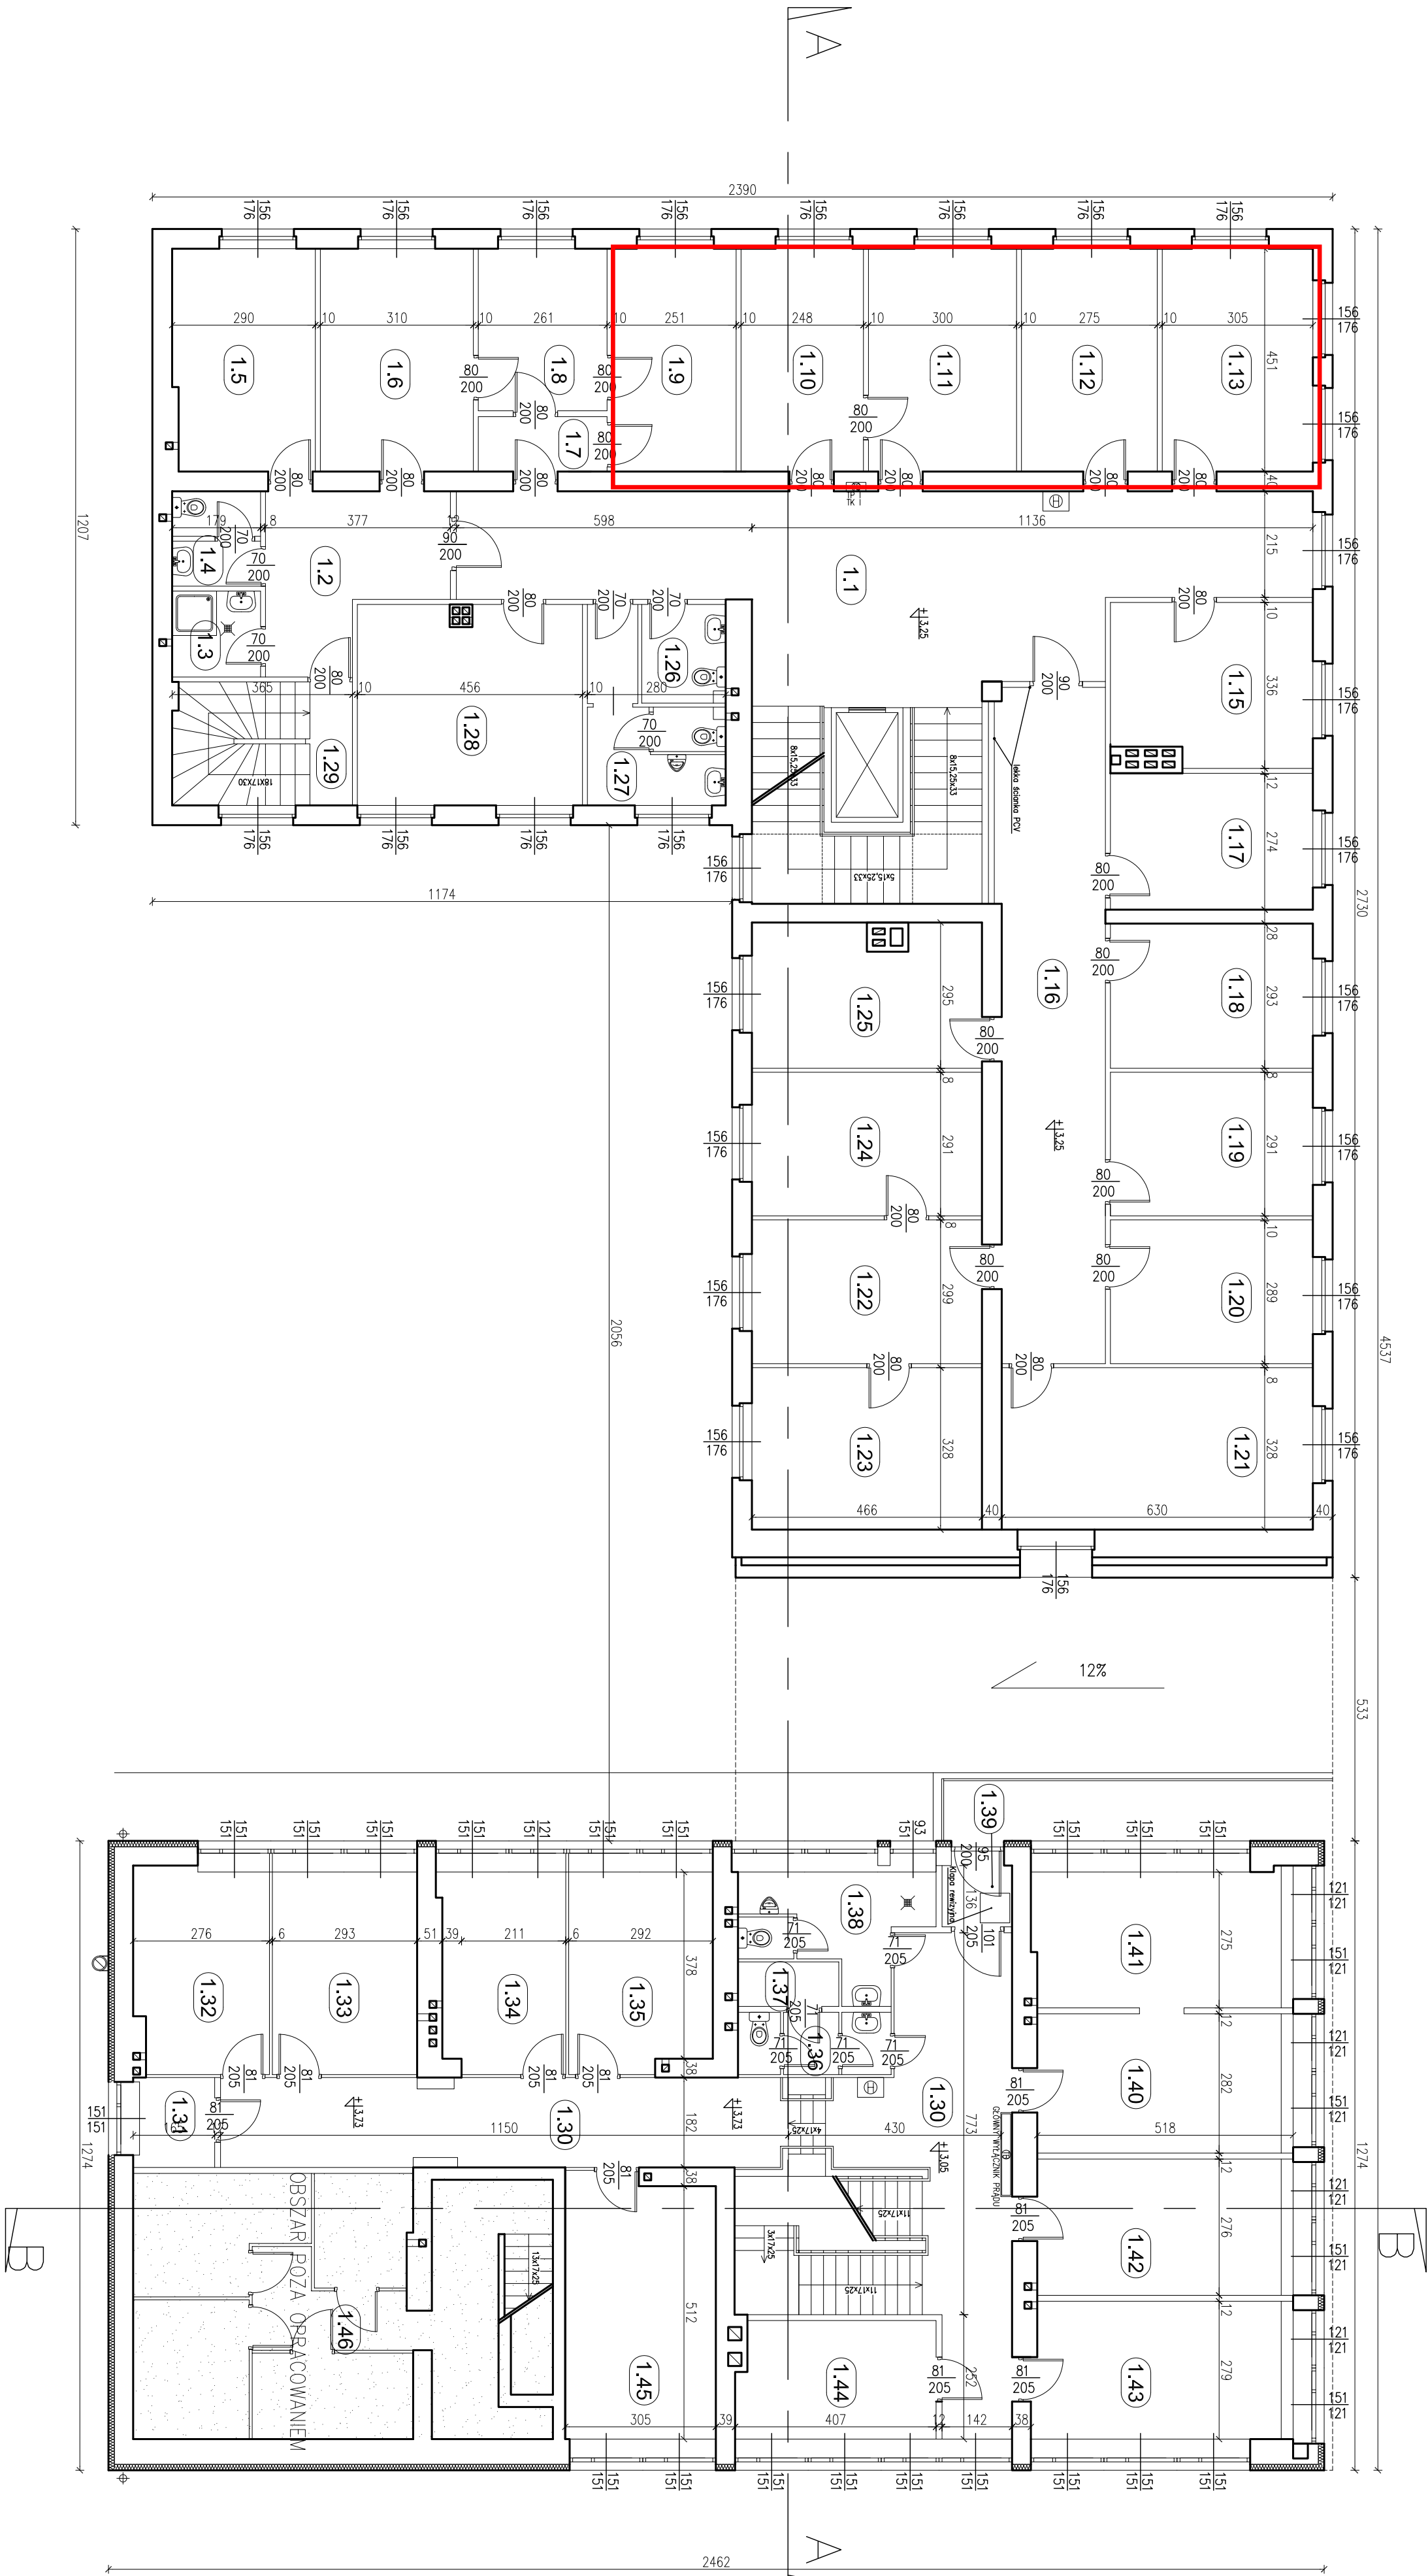

RZUT I-go PIĘTRA SKALA 1:100



ZESTAWIENIE POMIESZCZEŃ I PIĘTRA:

1.1	KORIDARZ	52 m <sup>2</sup>	USTROJO	1.30	KORIDARZ	44.61 m <sup>2</sup>	GRES
1.2	KORIDARZ	10.96 m <sup>2</sup>	TEKSTURA	1.31	WŁAZIŁNA BIUROWY	3 m <sup>2</sup>	GRES
1.3	LAZENKA	3.11 m <sup>2</sup>	TEKSTURA	1.32	LAZENKA	1.18 m <sup>2</sup>	GRES
1.4	WC	3.43 m <sup>2</sup>	TEKSTURA	1.33	BIURO	12.39 m <sup>2</sup>	GRES
1.5	POMIESZCZENIE SOCJALNE	12.85 m <sup>2</sup>	PANELE POKŁADKOWE	1.34	BIURO	10.52 m <sup>2</sup>	GRES
1.6	GABINET	13.96 m <sup>2</sup>	GRES	1.35	BIURO	11.97 m <sup>2</sup>	GRES
1.7	PREZESIONER	2.89 m <sup>2</sup>	PANELE	1.36	WC DAMSKI	3.80 m <sup>2</sup>	TEKSTURA
1.8	GABINET	8.51 m <sup>2</sup>	GRES	1.37	WŁAZIŁNA ŚRODKOWA CZYSTOŚCI	1.80 m <sup>2</sup>	TEKSTURA
1.9	BIURO	11.35 m <sup>2</sup>	PANELE	1.38	WC MĘSKI	7.94 m <sup>2</sup>	TEKSTURA
1.10	BIURO	11.11 m <sup>2</sup>	PANELE	1.39	WAKRUP	1.76 m <sup>2</sup>	GRES
1.11	BIURO	13.53 m <sup>2</sup>	PANELE	1.40	ARCHIWUM	14.60 m <sup>2</sup>	GRES
1.12	BIURO	12.40 m <sup>2</sup>	PANELE	1.41	ARCHIWUM	14.65 m <sup>2</sup>	GRES
1.13	BIURO	13.75 m <sup>2</sup>	PANELE	1.42	ARCHIWUM	14.29 m <sup>2</sup>	GRES
1.14	KŁATWA SCHODOWA	14.13 m <sup>2</sup>	USTROJO	1.43	WŁAZIŁNA	14.66 m <sup>2</sup>	GRES
1.15	BIURO	13 m <sup>2</sup>	PANELE	1.44	ARCHIWUM	9.50 m <sup>2</sup>	GRES
1.16	BIURO	28.74 m <sup>2</sup>	PANELE POKŁADKOWE	1.45	ARCHIWUM	10.04 m <sup>2</sup>	GRES
1.17	BIURO	11.31 m <sup>2</sup>	PANELE	1.46	POMIĘCIE MIESZKANIA PRZYKŁADNIC	- m <sup>2</sup>	-

N: 192,69m<sup>2</sup>

POWIERZCHNIA RAZEM: 580,18m<sup>2</sup>

S: 387,49m<sup>2</sup>

PIOTR CHOŁOZYŃSKI	
MPC PROJEKT	
BISKO ARS ARHITEKTURA	
ARCHITEKTURA	
BRANŻA:	INGE. INŻ. PROJEKTOWY
OPRACOWAŁ:	INGE. KONSTRUKCYJNY
FAZA:	INWENTARYZACJA
INWESTOR:	GDDKA Oddział w Lublinie
ZADANIE:	BUDYNEK ADMINISTRACYJNY GDDKA O. LUBLIN
DATA:	Lublin, ul. Ogrodowa 21/Chmielna 6
SKALA:	1:100
	RZUT I PIĘTRA
	04