


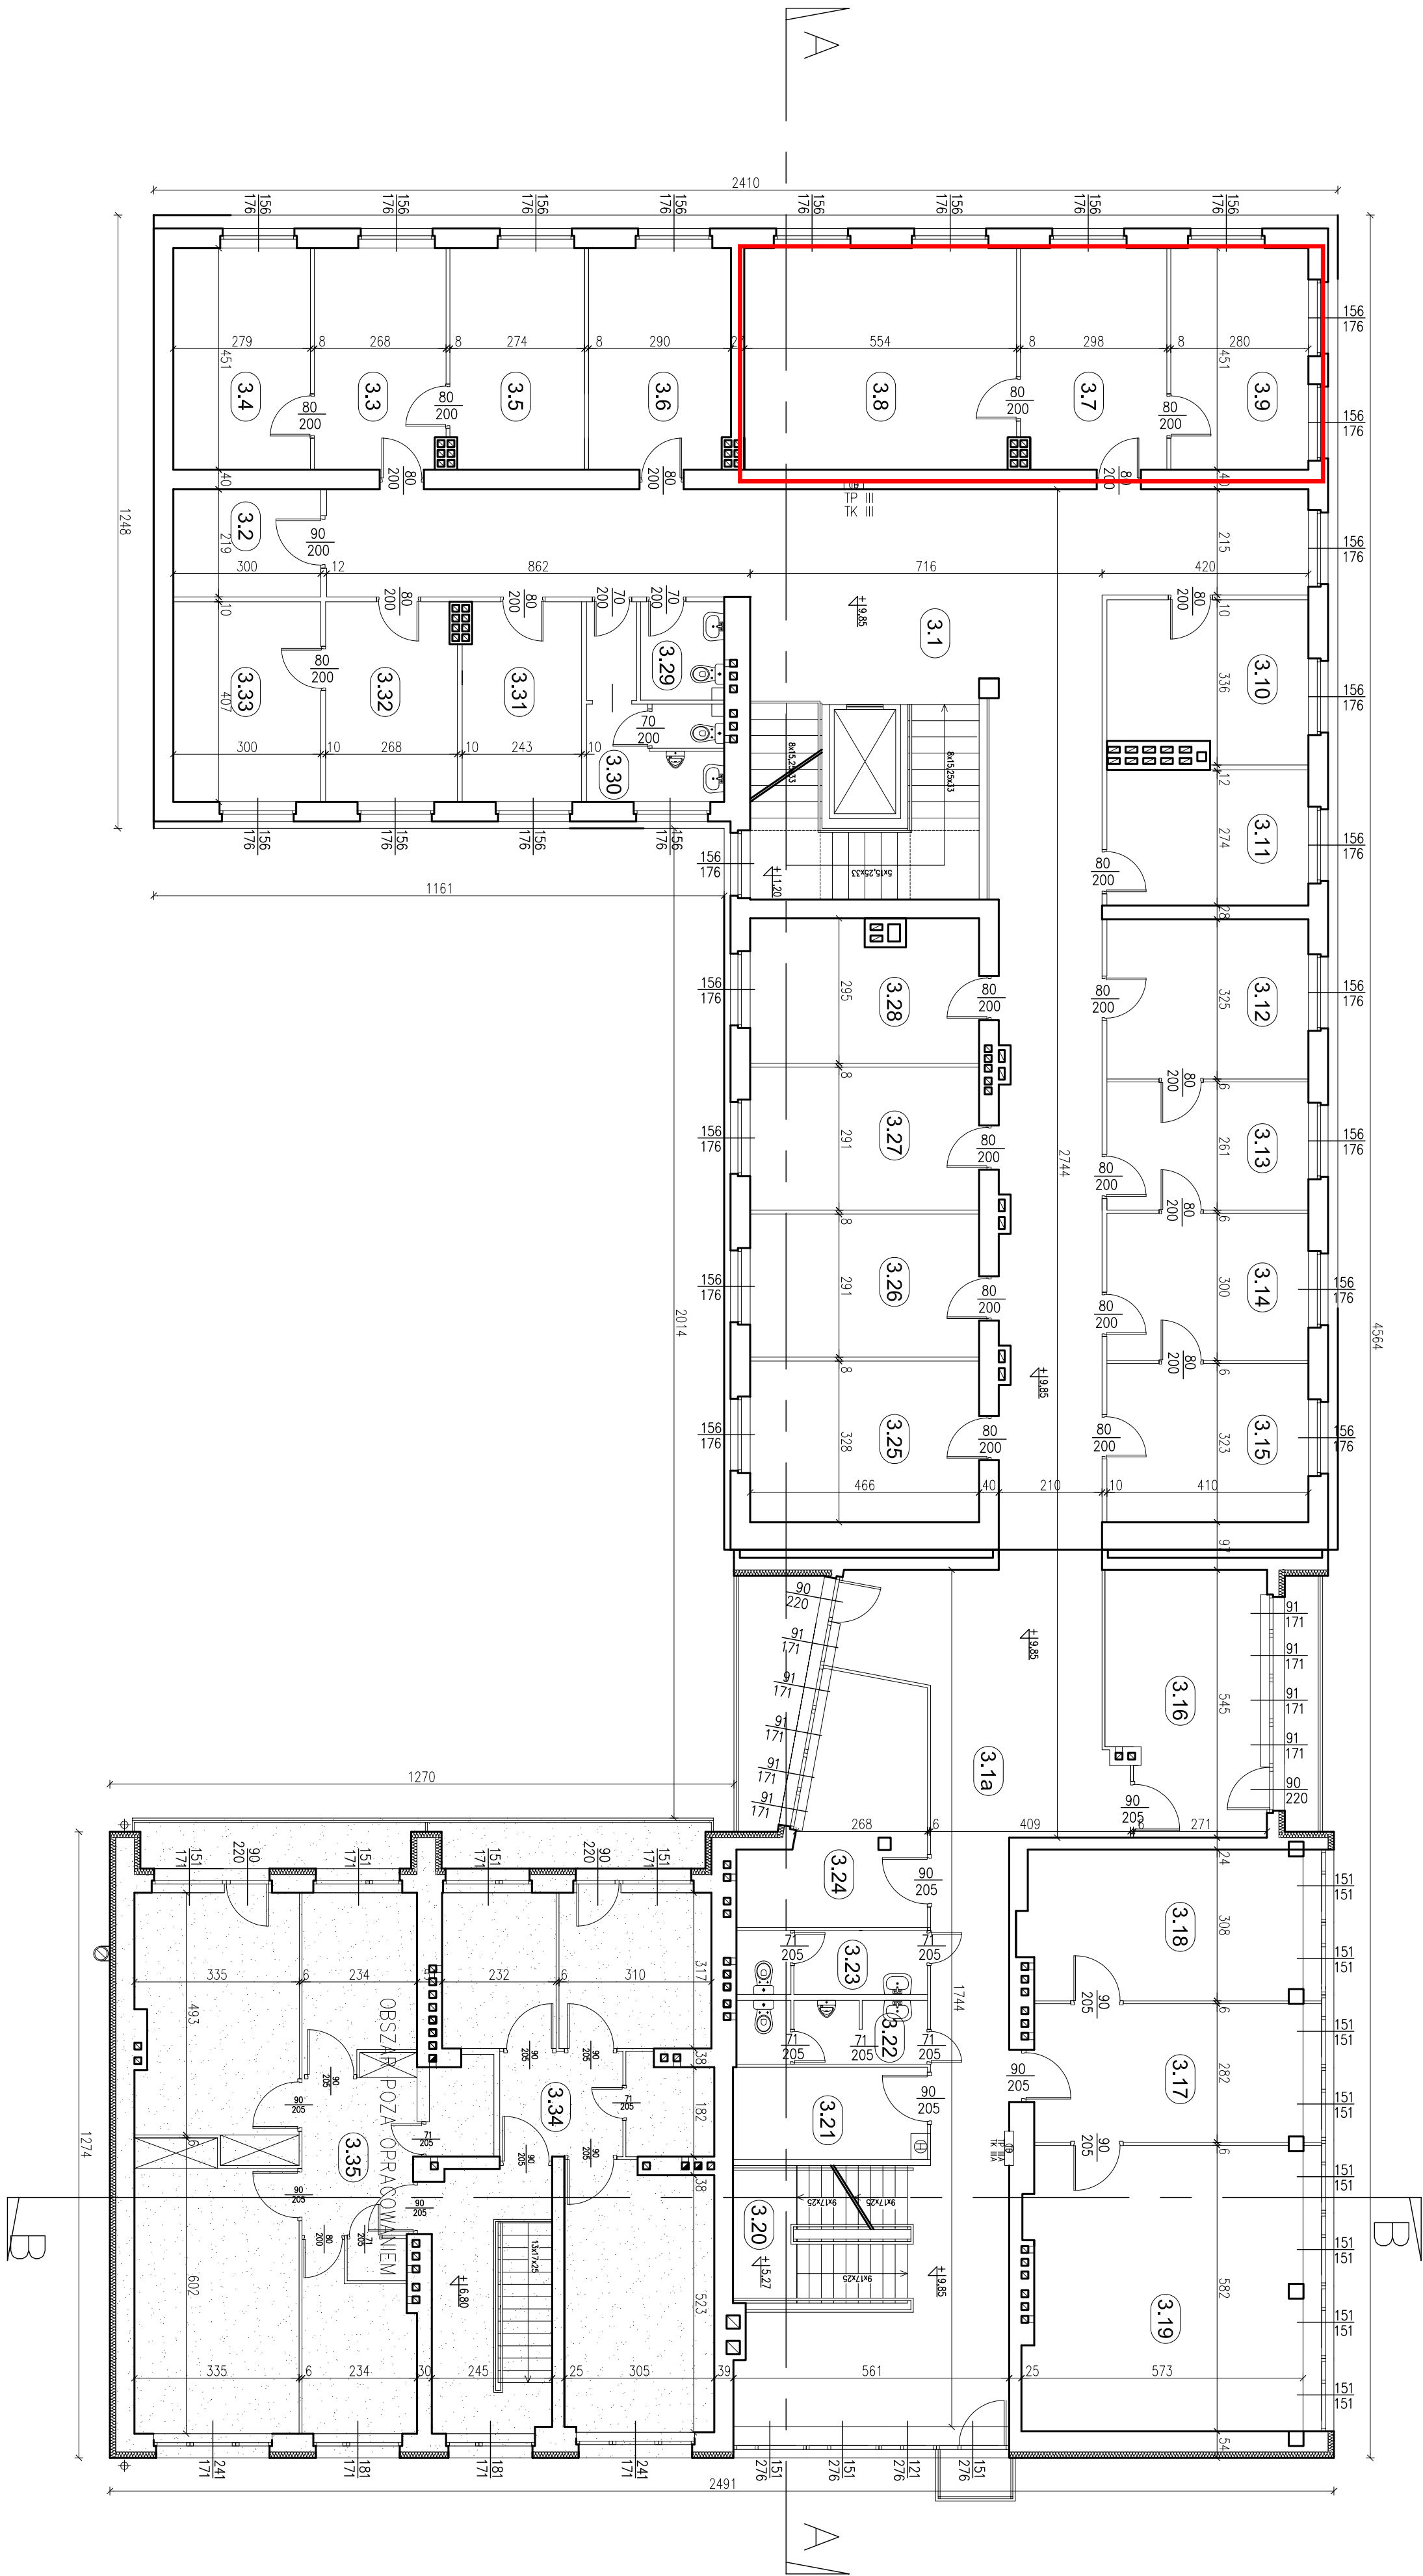

RZUT III-go PIĘTRA SKALA 1:100



ZESTAWIENIE POMIESZCZEŃ III PIĘTRA:

3.1	KORYTARZ	3.18	BIURO
84,41 m <sup>2</sup>	USTROJNO	17,24 m <sup>2</sup>	PRZYM. ROZ.
3.1a	KORYTARZ	3.19	BIURO
54,27 m <sup>2</sup>	GRZES	32,44 m <sup>2</sup>	PRZYM. ROZ.
3.2	POKÓJ KSIĘDZA	3.20	KUCHNIA SPOŁOŻNA
6,57 m <sup>2</sup>	USTROJNO	9,84 m <sup>2</sup>	USTROJNO
3.3	BIURO	3.21	POMIESZCZENIE SPOŁeczNE
11,93 m <sup>2</sup>	PARKET	7,44 m <sup>2</sup>	GRZES
3.4	BIURO	3.22	WC MĘSKI
12,58 m <sup>2</sup>	PARKET	5 m <sup>2</sup>	TEKNOLOGIA
3.5	BIURO	3.23	WC DAMSKI
12,25 m <sup>2</sup>	PARKET	5 m <sup>2</sup>	TEKNOLOGIA
3.6	BIURO	3.24	BIURO
12,85 m <sup>2</sup>	PARKET	14,75 m <sup>2</sup>	PRZYM. ROZ.
3.7	BIURO	3.25	BIURO
13,32 m <sup>2</sup>	PARKET	18,28 m <sup>2</sup>	PARKET
3.8	BIURO	3.26	BIURO
24,88 m <sup>2</sup>	PARKET	13,56 m <sup>2</sup>	PARKET
3.9	BIURO	3.27	BIURO
12,82 m <sup>2</sup>	PARKET	13,56 m <sup>2</sup>	PARKET
3.10	BIURO	3.28	BIURO
12,74 m <sup>2</sup>	PARKET	13,25 m <sup>2</sup>	PARKET
3.11	BIURO	3.29	WC DAMSKI
11,27 m <sup>2</sup>	PARKET	3,40 m <sup>2</sup>	TEKNOLOGIA
3.12	BIURO	3.30	WC MĘSKI
13,32 m <sup>2</sup>	PARKET	7,63 m <sup>2</sup>	TEKNOLOGIA
3.13	BIURO	3.31	BIURO
10,70 m <sup>2</sup>	PARKET	9,75 m <sup>2</sup>	PARKET
3.14	BIURO	3.32	BIURO
12,20 m <sup>2</sup>	PARKET	10,70 m <sup>2</sup>	PARKET
3.15	BIURO	3.33	BIURO
13,24 m <sup>2</sup>	PARKET	12,21 m <sup>2</sup>	PARKET
3.16	BIURO	2.34	MIESZKANIE PRYWATNE
16,79 m <sup>2</sup>	PRZYM. ROZ.	- m <sup>2</sup>	-
3.17	BIURO	2.35	MIESZKANIE PRYWATNE
13,39 m <sup>2</sup>	PRZYM. ROZ.	- m <sup>2</sup>	-

S: 374,40m<sup>2</sup>  
N: 178,26m<sup>2</sup>  
POWIERZCHNIA RAZEM: 552,66m<sup>2</sup>

PIOTR CHOŁOZYŃSKI	
MPC PROJEKT	
BUREAU ARCHITECTURAL - ARCHITECTURE	
BRANŻA: ARCHITEKTURA	
OPROJEKTOVAŁ: mgr inż. Piotr Chołozynski	UDZIAŁOWY:
OPROJEKTOVAŁ: mgr inż. Katarzyna Ródo	
FAZA: INWENTARYZACJA	
INWESTOR: GDDKA Oddział w Lublinie	
ZADANIE: BUDYNEK ADMINISTRACYJNY GDDKA O. LUBLIN	
DATA: 03.2010	
Skala: 1:100	RZUT III PIĘTRA
	06