


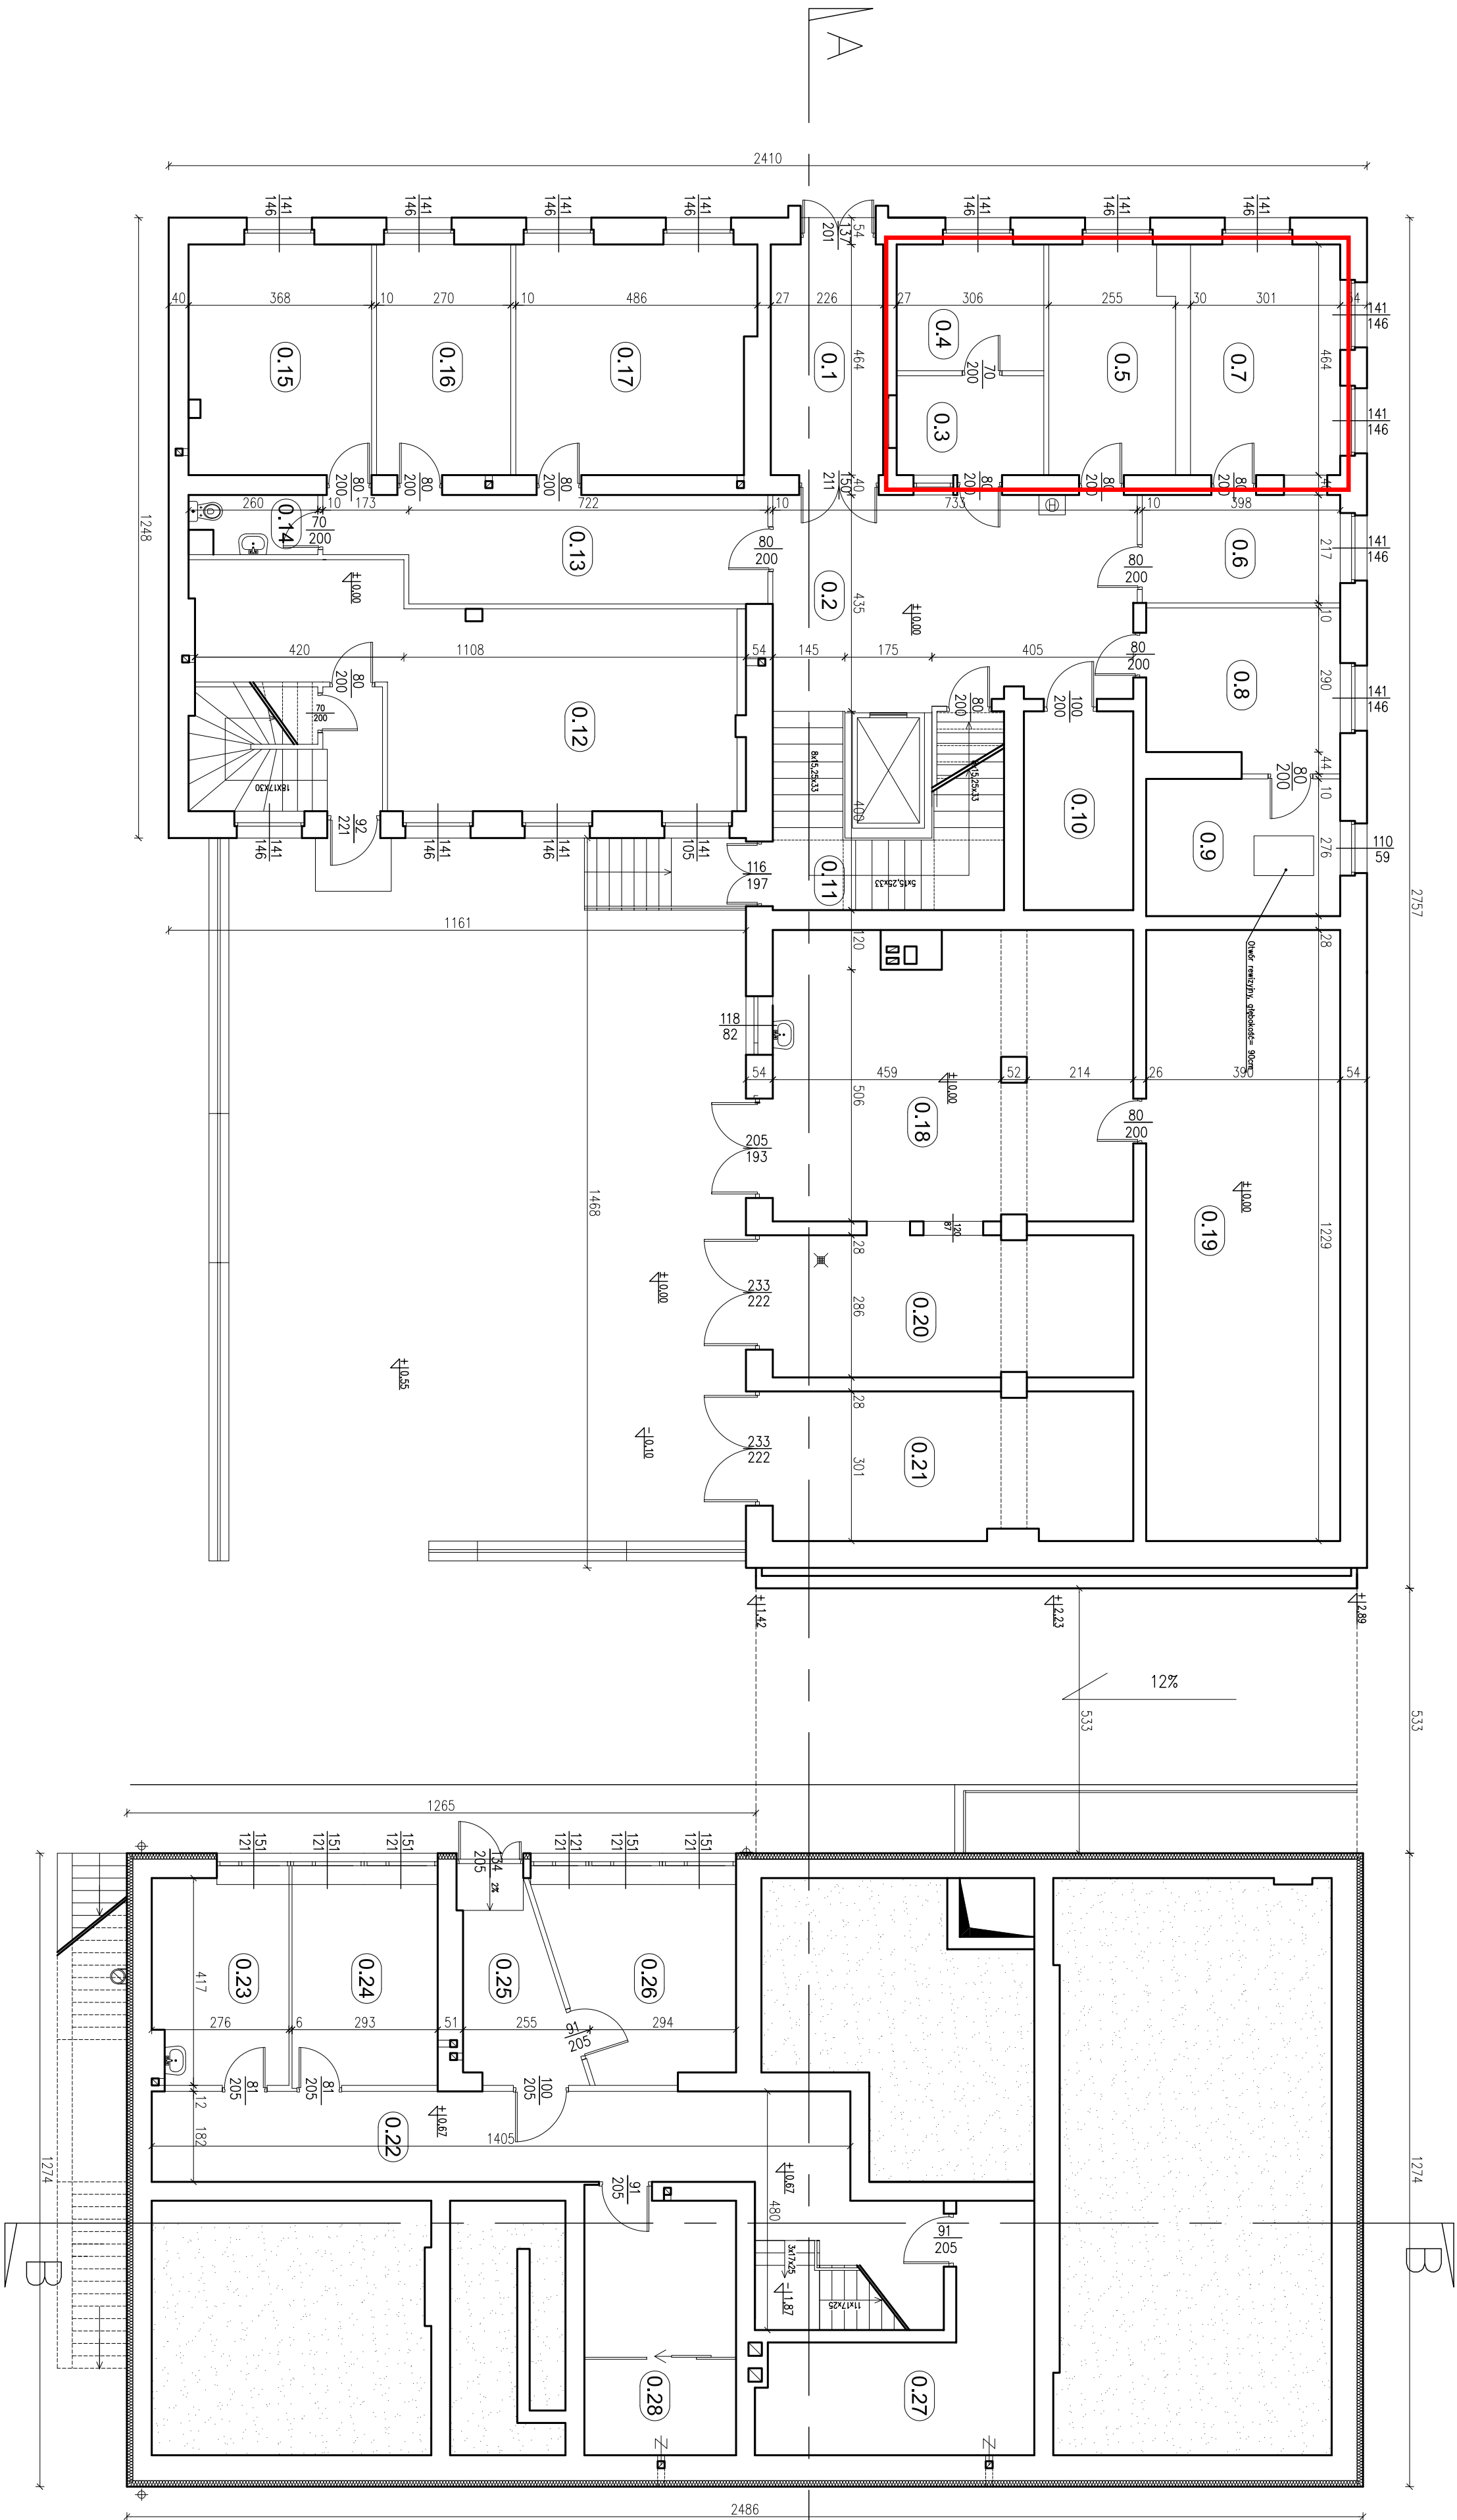

RZUT PRZYZIEMIENIA SKALA 1:100



ZESTAWIENIE POMIESZCZEŃ PRZYZIEMIA:

0.1	WITRÓDAP	0.22	KORIDARZ
10.48 m ²	ŁĄCZNIK	30.82 m ²	OGES
0.2	HALL	0.23	MAGAZYN
33.83 m ²	ŁĄCZNIK	11.21 m ²	OGES
0.3	PORTIEKJENA	0.24	MAGAZYN
5.82 m ²	PANELE PODŁOGOWE	12.21 m ²	OGES
0.4	POMIESZCZENIE SOCIALNE	0.25	KORIDARZ
7.31 m ²	PANELE PODŁOGOWE	8.22 m ²	OGES
0.5	BILBO	0.26	MAGAZYN
11.43 m ²	PANELE PODŁOGOWE	14.29 m ²	OGES
0.6	BILBO	0.27	GŁÓWNY ZAMÓW WŁOZY
6.70 m ²	PANELE PODŁOGOWE	17 m ²	OGES
0.7	BILBO	0.28	MAGAZYN
14 m ²	PANELE PODŁOGOWE	16 m ²	OGES
N: 109,55m ²			

PIOTR CHODZYŃSKI	
MPC PROJEKT	
BISKO ARS ADAMOWICZ & PARTNER	
ARCHITEKTURA	
BRANŻA:	INGE' RZĄ. PROJEKTOWANIE ARCHITEKTURA
OPROJEKTOVAŁ:	INGE' RZĄ. PROJEKTOWANIE ARCHITEKTURA
FAZA:	INWENTARYZACJA
INWESTOR:	GDDKA Oddział w Lublinie
ZADANIE:	BUDYNEK ADMINISTRACYJNY GDDKA O. LUBLIN
DATA:	Lublin, ul. Ogrodowa 21/Chmielna 6
SKALA:	1:100
RZUT PRZYZIEMIENIA	
03	