


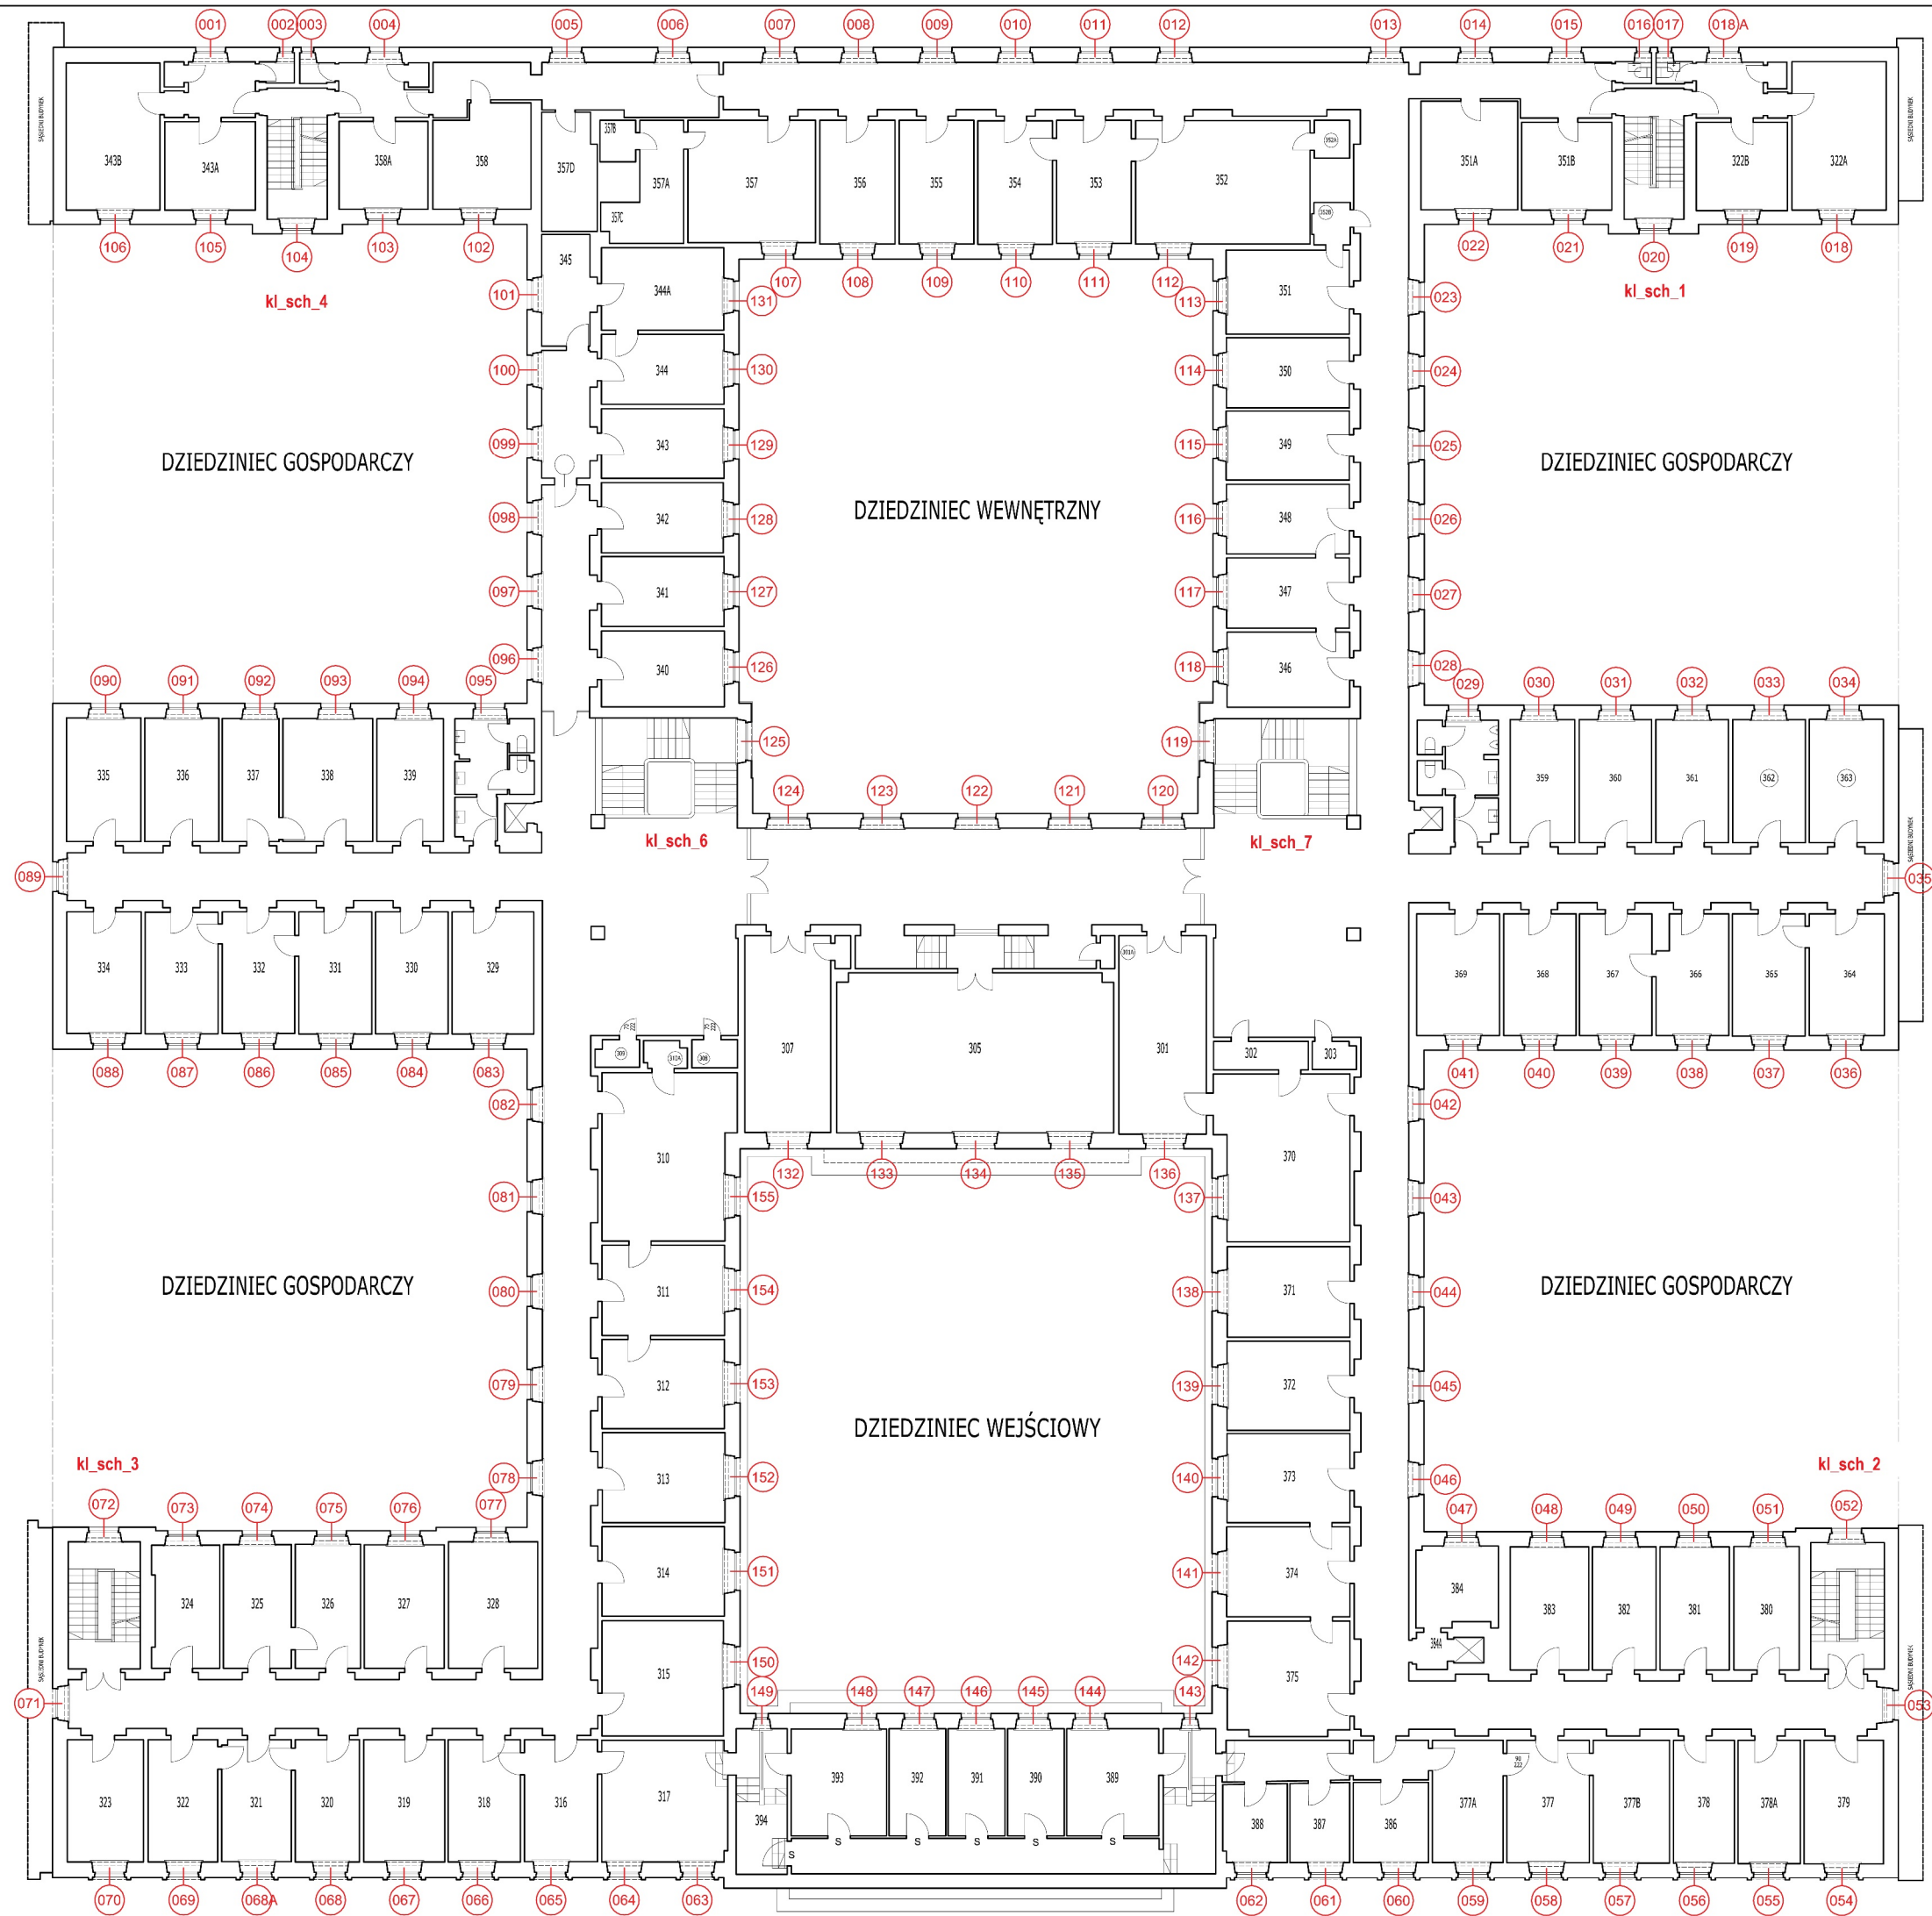

LEGENDA:

- 000 - inwentaryzowane okna
- 364 - numer pomieszczeń

III PIĘTRO