


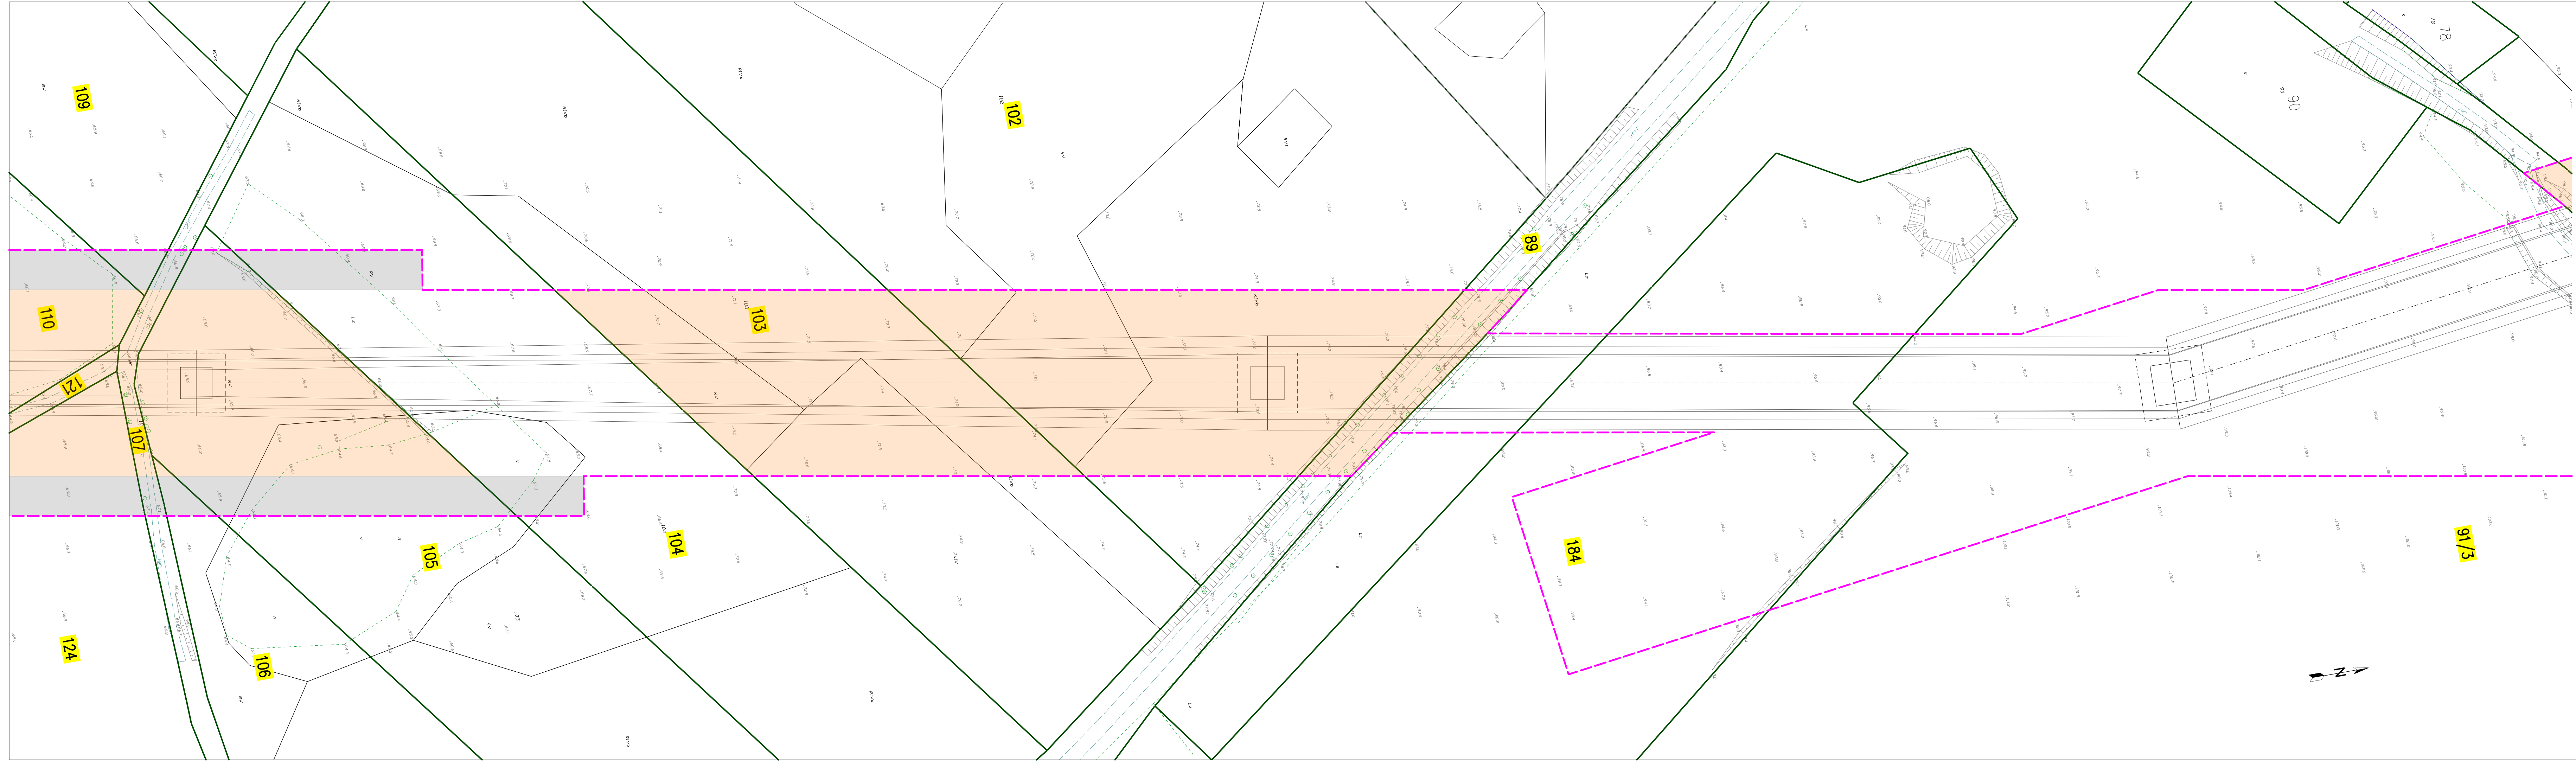


POMORSKI URZĄD WOJEWÓDZKI
W GDAŃSKU
WYDZIAŁ INFRASTRUKTURY

Załącznik nr 1 ark. 15
do decyzji Wojewody Pomorskiego
nr WI-V.747.1.12.2025.AS

Załącznik graficzny został opracowany na kopii aktualnej mapy
zasadniczej pozyskanej z Państwowego Zasobu Geodezyjnego
i Kartograficznego, zgodnie z licencją nr GD.6642.413.2025_2215_P
z dnia 28.01.2025 r. wydaną przez Starostwo Powiatowe
w Wejherowie

SKALA 1:100 000

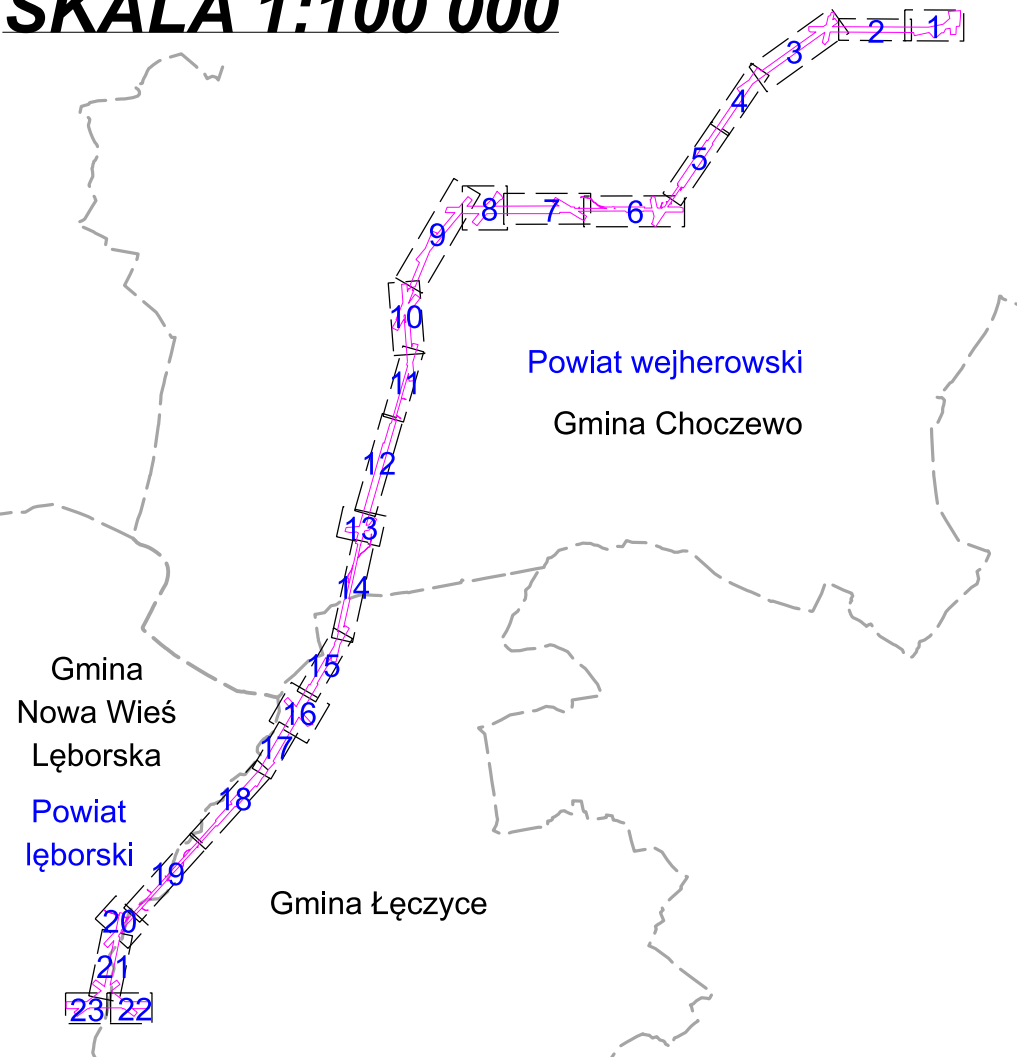

LEGENDA:

- Oś projektowanej linii 400 kV
- Przewody fazowe projektowanej linii 400 kV
- Przewody odgromowe projektowanej linii 400 kV
- [Symbol] Projektowane słupy linii 400 kV - obrys część naziemnej
- [Symbol] Projektowane słupy linii 400 kV - obrys część podziemnej
- Granica działki ewidencyjnej
- Granice powiatów, gmin i obrobów
- 185/5 Numery działek ewidencyjnych objętych wnioskiem
- 185/5 Granica terenu objętego wnioskiem o wydanie decyzji o ustaleniu lokalizacji strategicznej inwestycji w zakresie sieci przesyłowej
- Obszar, w stosunku do którego decyzja o ustaleniu lokalizacji strategicznej inwestycji w zakresie sieci przesyłowej ma wywołać skutek, o którym mowa w art. 22 ust. 1, w tym obszar objęty zakazem lub nakazem, o którym mowa w art. 22 ust. 2 (ograniczenie sposobu korzystania z nieruchomości na czas nieokreślony)
- Obszar, w stosunku do którego decyzja o ustaleniu lokalizacji strategicznej inwestycji w zakresie sieci przesyłowej ma wywołać skutek, o którym mowa w art. 22 ust. 1 i ust. 5 (ograniczenie sposobu korzystania z nieruchomości na czas określony)

Nazwa inwestycji:

Budowa dwutorowej linii 400 kV Choczewo nacięcie
linii Słupsk - Żarnowiec

Rysunek:

Określenie granic terenu objętego wnioskiem o wydanie decyzji
o ustaleniu lokalizacji strategicznej inwestycji w zakresie sieci
przesyłowej

Jednostka projektowa:

ELBUDPROJEKT

Inwestor:

PSE Polskie Sieci
Elektroenergetyczne

Data	Skala	Arkusz	Rewizja
05.2025	1:1 000	15	-