


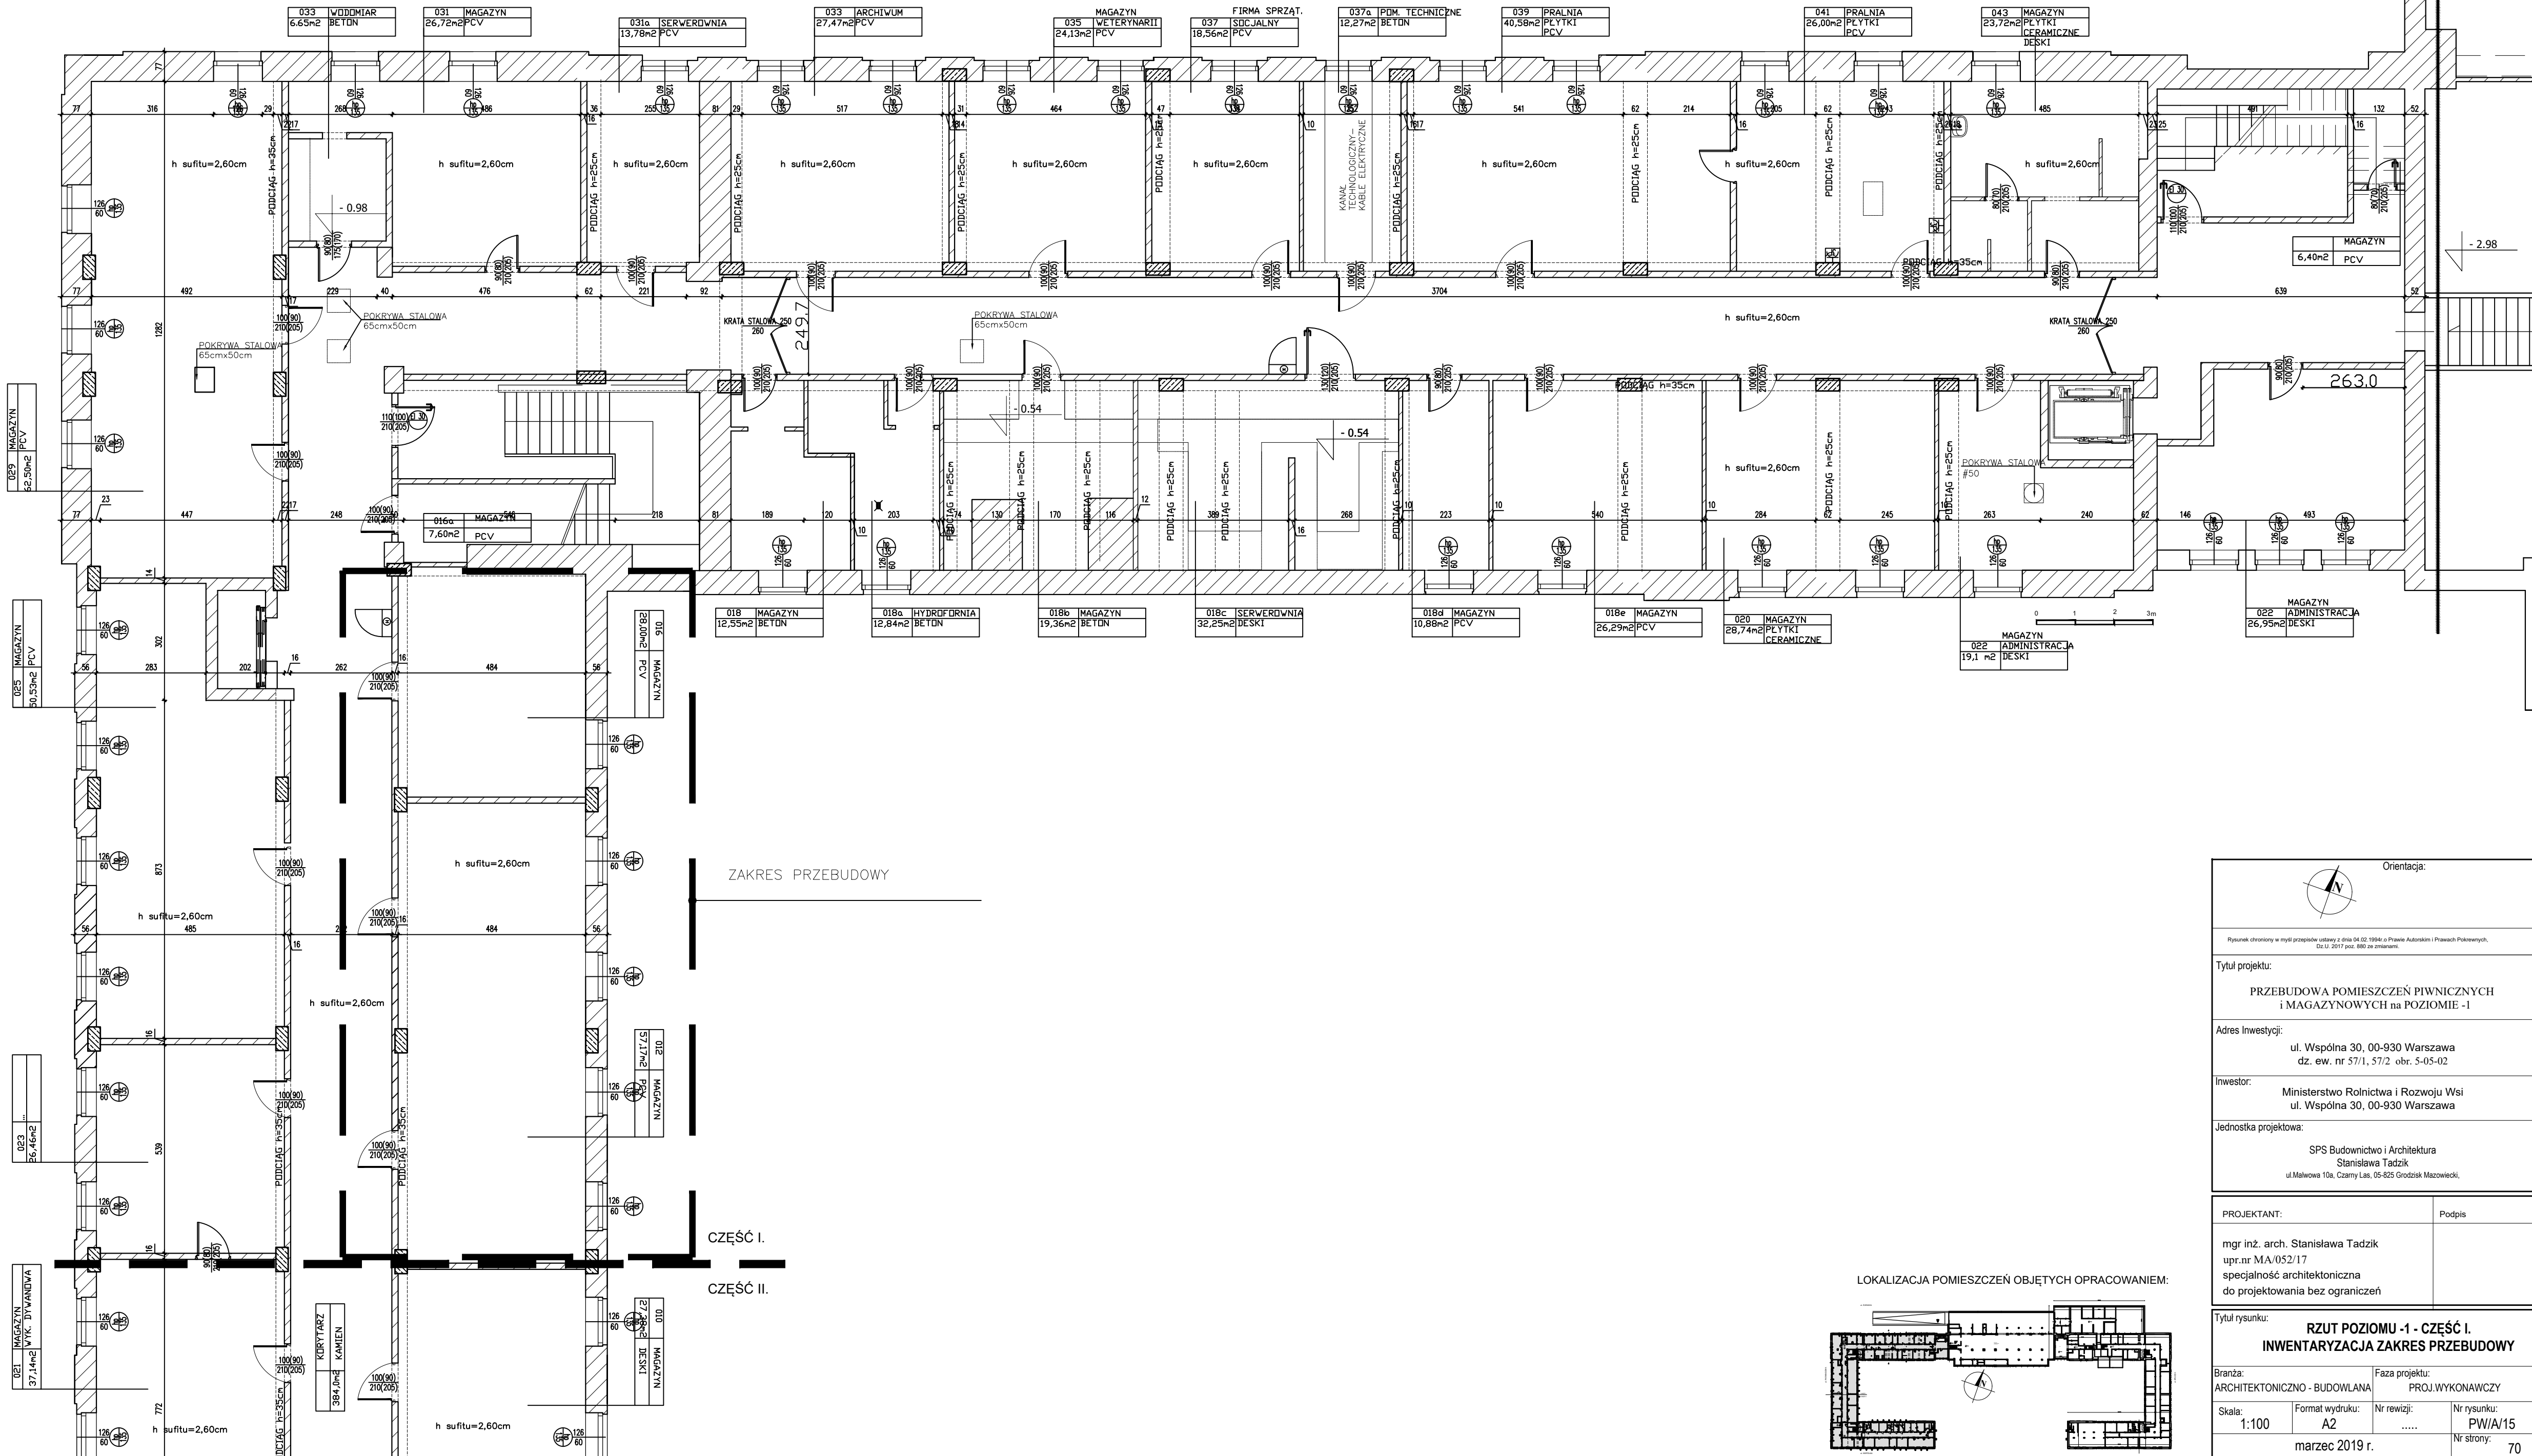

Orientacja:	
Rysunek chroniony w myśl przepisów ustawy z dnia 04.02.1994r. o Prawie Autorskim i Prawach Pokrewnych, Dz.U. 2017 poz. 880 ze zmianami.	
Tytuł projektu: PRZEBUDOWA POMIESZCZEŃ PIWNICZNYCH i MAGAZYNOWYCH na POZIOMIE - I	
Adres Inwestycji: ul. Wspólna 30, 00-930 Warszawa dz. ew. nr 57/1, 57/2 obr. 5-05-02	
Inwestor: Ministerstwo Rolnictwa i Rozwoju Wsi ul. Wspólna 30, 00-930 Warszawa	
Jednostka projektowa: SPS Budownictwo i Architektura Stanisława Tadzika ul. Małwowa 10a, Czarny Las, 05-825 Grodzisk Mazowiecki,	
PROJEKTANT:	Podpis
mgr inż. arch. Stanisława Tadzika upr.nr MA/052/17 specjalność architektoniczna do projektowania bez ograniczeń	
Tytuł rysunku: RZUT POZIOMY - I - CZĘŚĆ I. INWENTARYZACJA ZAKRES PRZEBUDOWY	
Branża: ARCHITEKTONICZNO - BUDOWLANA	Faza projektu: PROJ.WYKONAWCZY
Skala: 1:100	Nr rewizji:
marzec 2019 r.	
Nr strony: 70	

