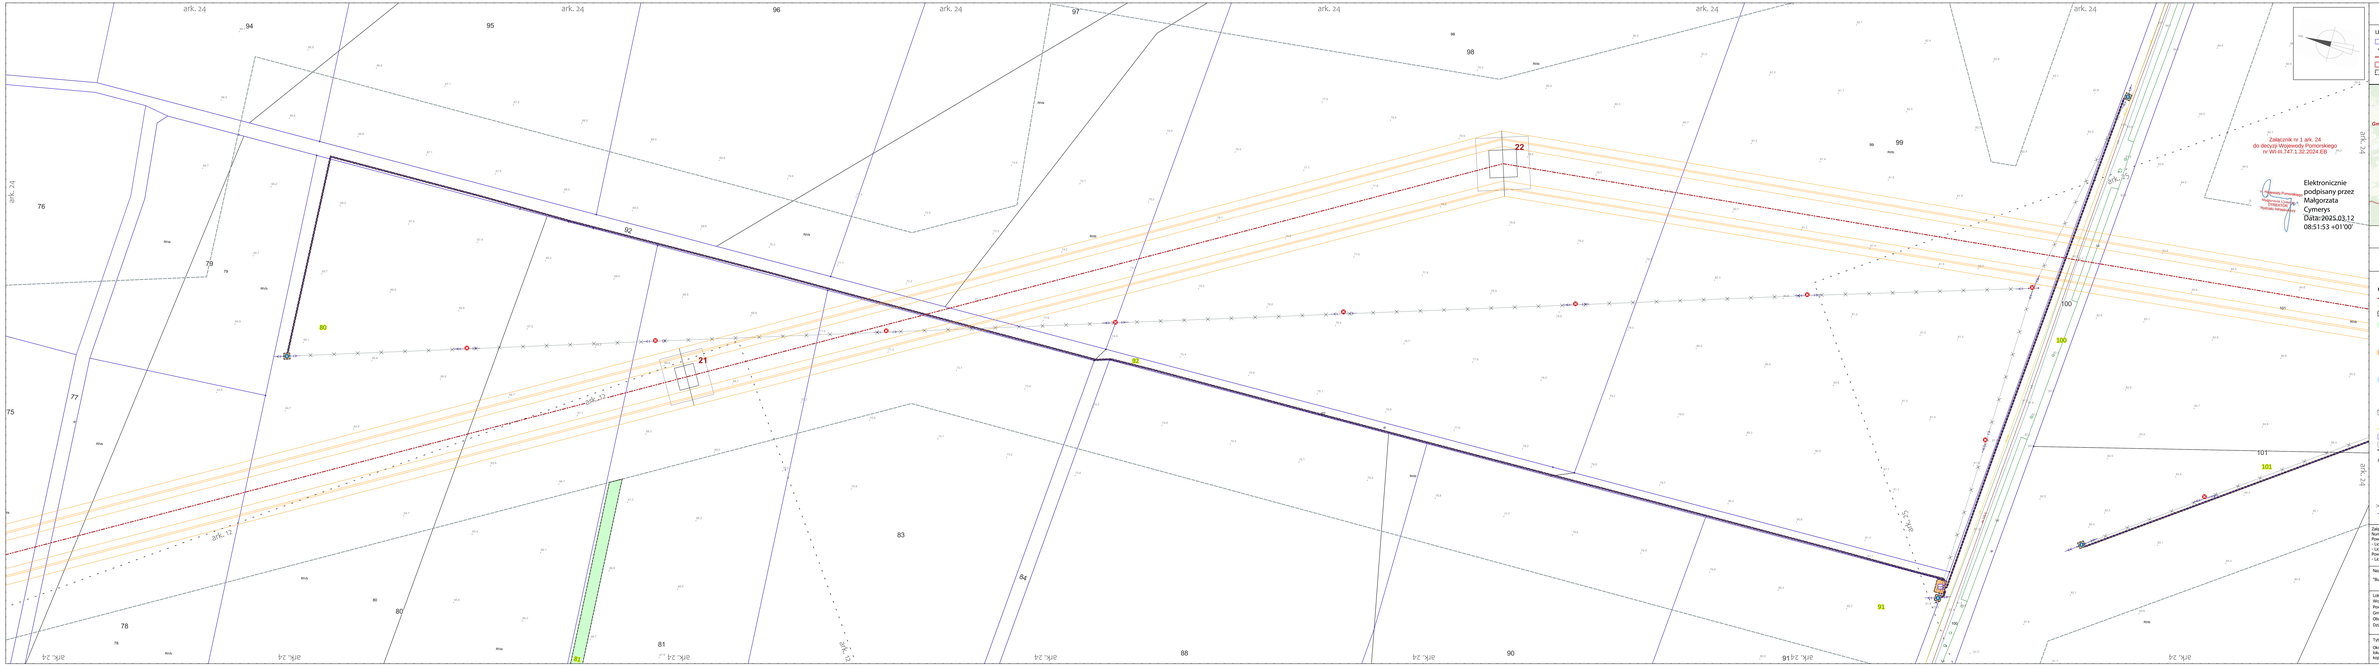

MAPA POGLĄDOWA DLA PROJEKTOWANEJ LINII

SKALA 1 : 100 000

LEGENDA:

- Zasięg arkusza mapy głównej
- Projektowane słupy linii 400 kV Choczewo – Żarnowiec
- Projektowana oś linii 400 kV Choczewo – Żarnowiec
- Granice gmin
- Granica terenu objętego wnioskiem o wydanie decyzji o ustaleniu lokalizacji strategicznej inwestycji w zakresie sieci przesyłowej

Załącznik nr 1 ark. 24
do decyzji Wojewody Pomorskiego
nr WI-III.747.1.32.2024.EB

Elektronicznie podpisany przez Małgorzata Cymerys
Data: 2025.03.12 08:51:53 +01'00'

OKREŚLENIE GRANIC TERENU OBJĘTEGO WNIOSKIEM

skala 1 : 500

LEGENDA:

- Oś projektowanej linii 400 kV
- Przewody projektowanej linii 400 kV
- Granica terenu objętego wnioskiem o wydanie decyzji o ustaleniu lokalizacji strategicznej inwestycji w zakresie sieci przesyłowej
- Obszar, w stosunku do którego decyzja o ustaleniu lokalizacji strategicznej inwestycji w zakresie sieci przesyłowej ma wywołać skutek, o którym mowa w art. 22 ust. 1 Ustawy (ograniczenie sposobu korzystania z nieruchomości na czas nieokreślony), w tym obszar objęty zakazem lub nakazem, o którym mowa w art. 22 ust. 2 Ustawy
- Obszar, w stosunku do którego decyzja o ustaleniu lokalizacji strategicznej inwestycji w zakresie sieci przesyłowej ma wywołać skutek, o którym mowa w art. 22 ust. 1 Ustawy (ograniczenie sposobu korzystania z nieruchomości na czas nieokreślony), w tym obszar objęty zakazem lub nakazem, o którym mowa w art. 22 ust. 2 Ustawy, w związku z art. 22 ust. 4 Ustawy
- Obszar, w stosunku do którego decyzja o ustaleniu lokalizacji strategicznej inwestycji w zakresie sieci przesyłowej ma wywołać skutek, o którym mowa w art. 22 ust. 1 Ustawy (ograniczenie sposobu korzystania z nieruchomości na czas nieokreślony), w tym obszar objęty zakazem lub nakazem, o którym mowa w art. 22 ust. 2 Ustawy, w związku z art. 22 ust. 4 Ustawy - obszary wyłączone z ograniczeń na podstawie ustaleń Wojewody Pomorskiego - PGLLP
- Granica terenu objętego Decyzją Wojewody Pomorskiego znak: WI.III.747.1.25.2023.EB z dnia 13.10.2023 r. o ustaleniu lokalizacji strategicznej inwestycji w zakresie sieci przesyłowej
- Numer działki objętej wnioskiem
- Granice działek
- Granice obrębów
- Zasięg arkusza mapy

Prostoliniowa kolizja z siecią uzbrojenia terenu - linie SN:

- Istniejące słupy linii SN przeznaczone do demontażu
- Istniejące słupy linii SN do wymiany na słupy kablowe
- Projektowane stacje transformatorowe
- Projektowane złącza kablowe SN (ZKSN)
- Projektowane muffy kablowe
- Istniejące linie napowietrzne SN do demontażu
- Projektowane skablowania kolidujących linii SN

Załącznik został sporządzony na podkładzie mapy zasadniczej.
Numer licencji:
Podkład mapowy:
- Licencja nr GKA.6642.1867.2024_2211_CL2 z dnia 06.06.2024 r.
- Licencja nr GKA.6642.2498.2024_2211_CL2 z dnia 02.08.2024 r.
Powiat ostrzeżeniowy:
- Licencja nr GD.6642.3170.2024_2215_CL2 z dnia 29.10.2024 r.

Nazwa inwestycji: "Budowa linii 400 kV Choczewo – Żarnowiec"	Wykonawca: Rejbis S.A. ul. Częstochowska 20 32-574 Kraków
Lokalizacja: Województwo: pomorskie Powiat: wejherowski Gmina: Gniewino Obręb: Tołkusznik Działki: zgodnie z wykazem załączonym do wniosku	Inwestor: Polskie Sieci Elektroenergetyczne S.A. ul. Warszawska 165 05-520 Konstancin-Jeziorna
Tytuł rysunku: Określenie granic terenu objętego wnioskiem o wydanie decyzji o ustaleniu lokalizacji strategicznej inwestycji w zakresie sieci przesyłowej, przedstawionych na tle aktualnej mapy zasadniczej	Data: 12.03.2025 Skala: 1 : 500 Arkusz: ark. 24