


RZUT IV PIĘTRA (PODDASZE POM. MAGAZYNOWE ART.BIUROWYCH) – skala 1:100

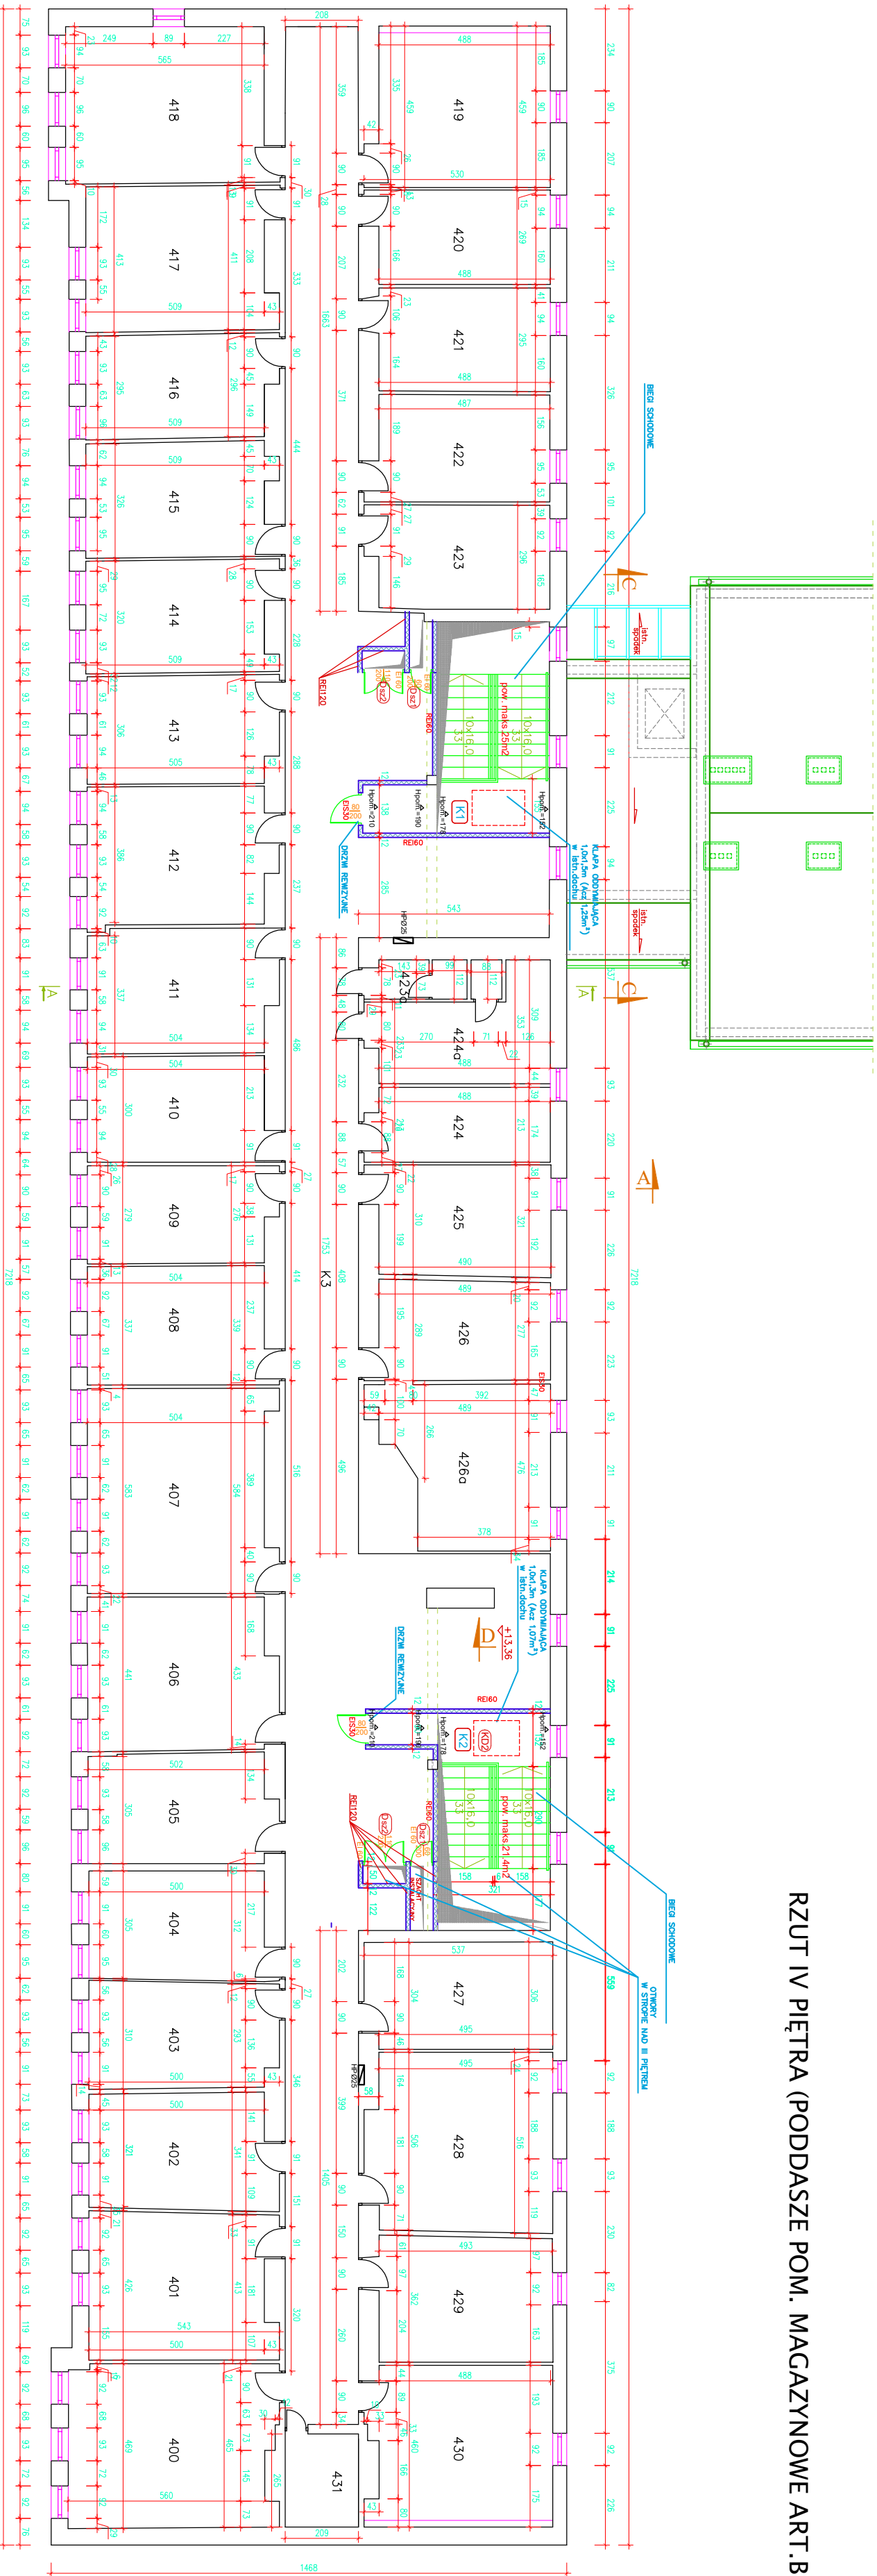

