


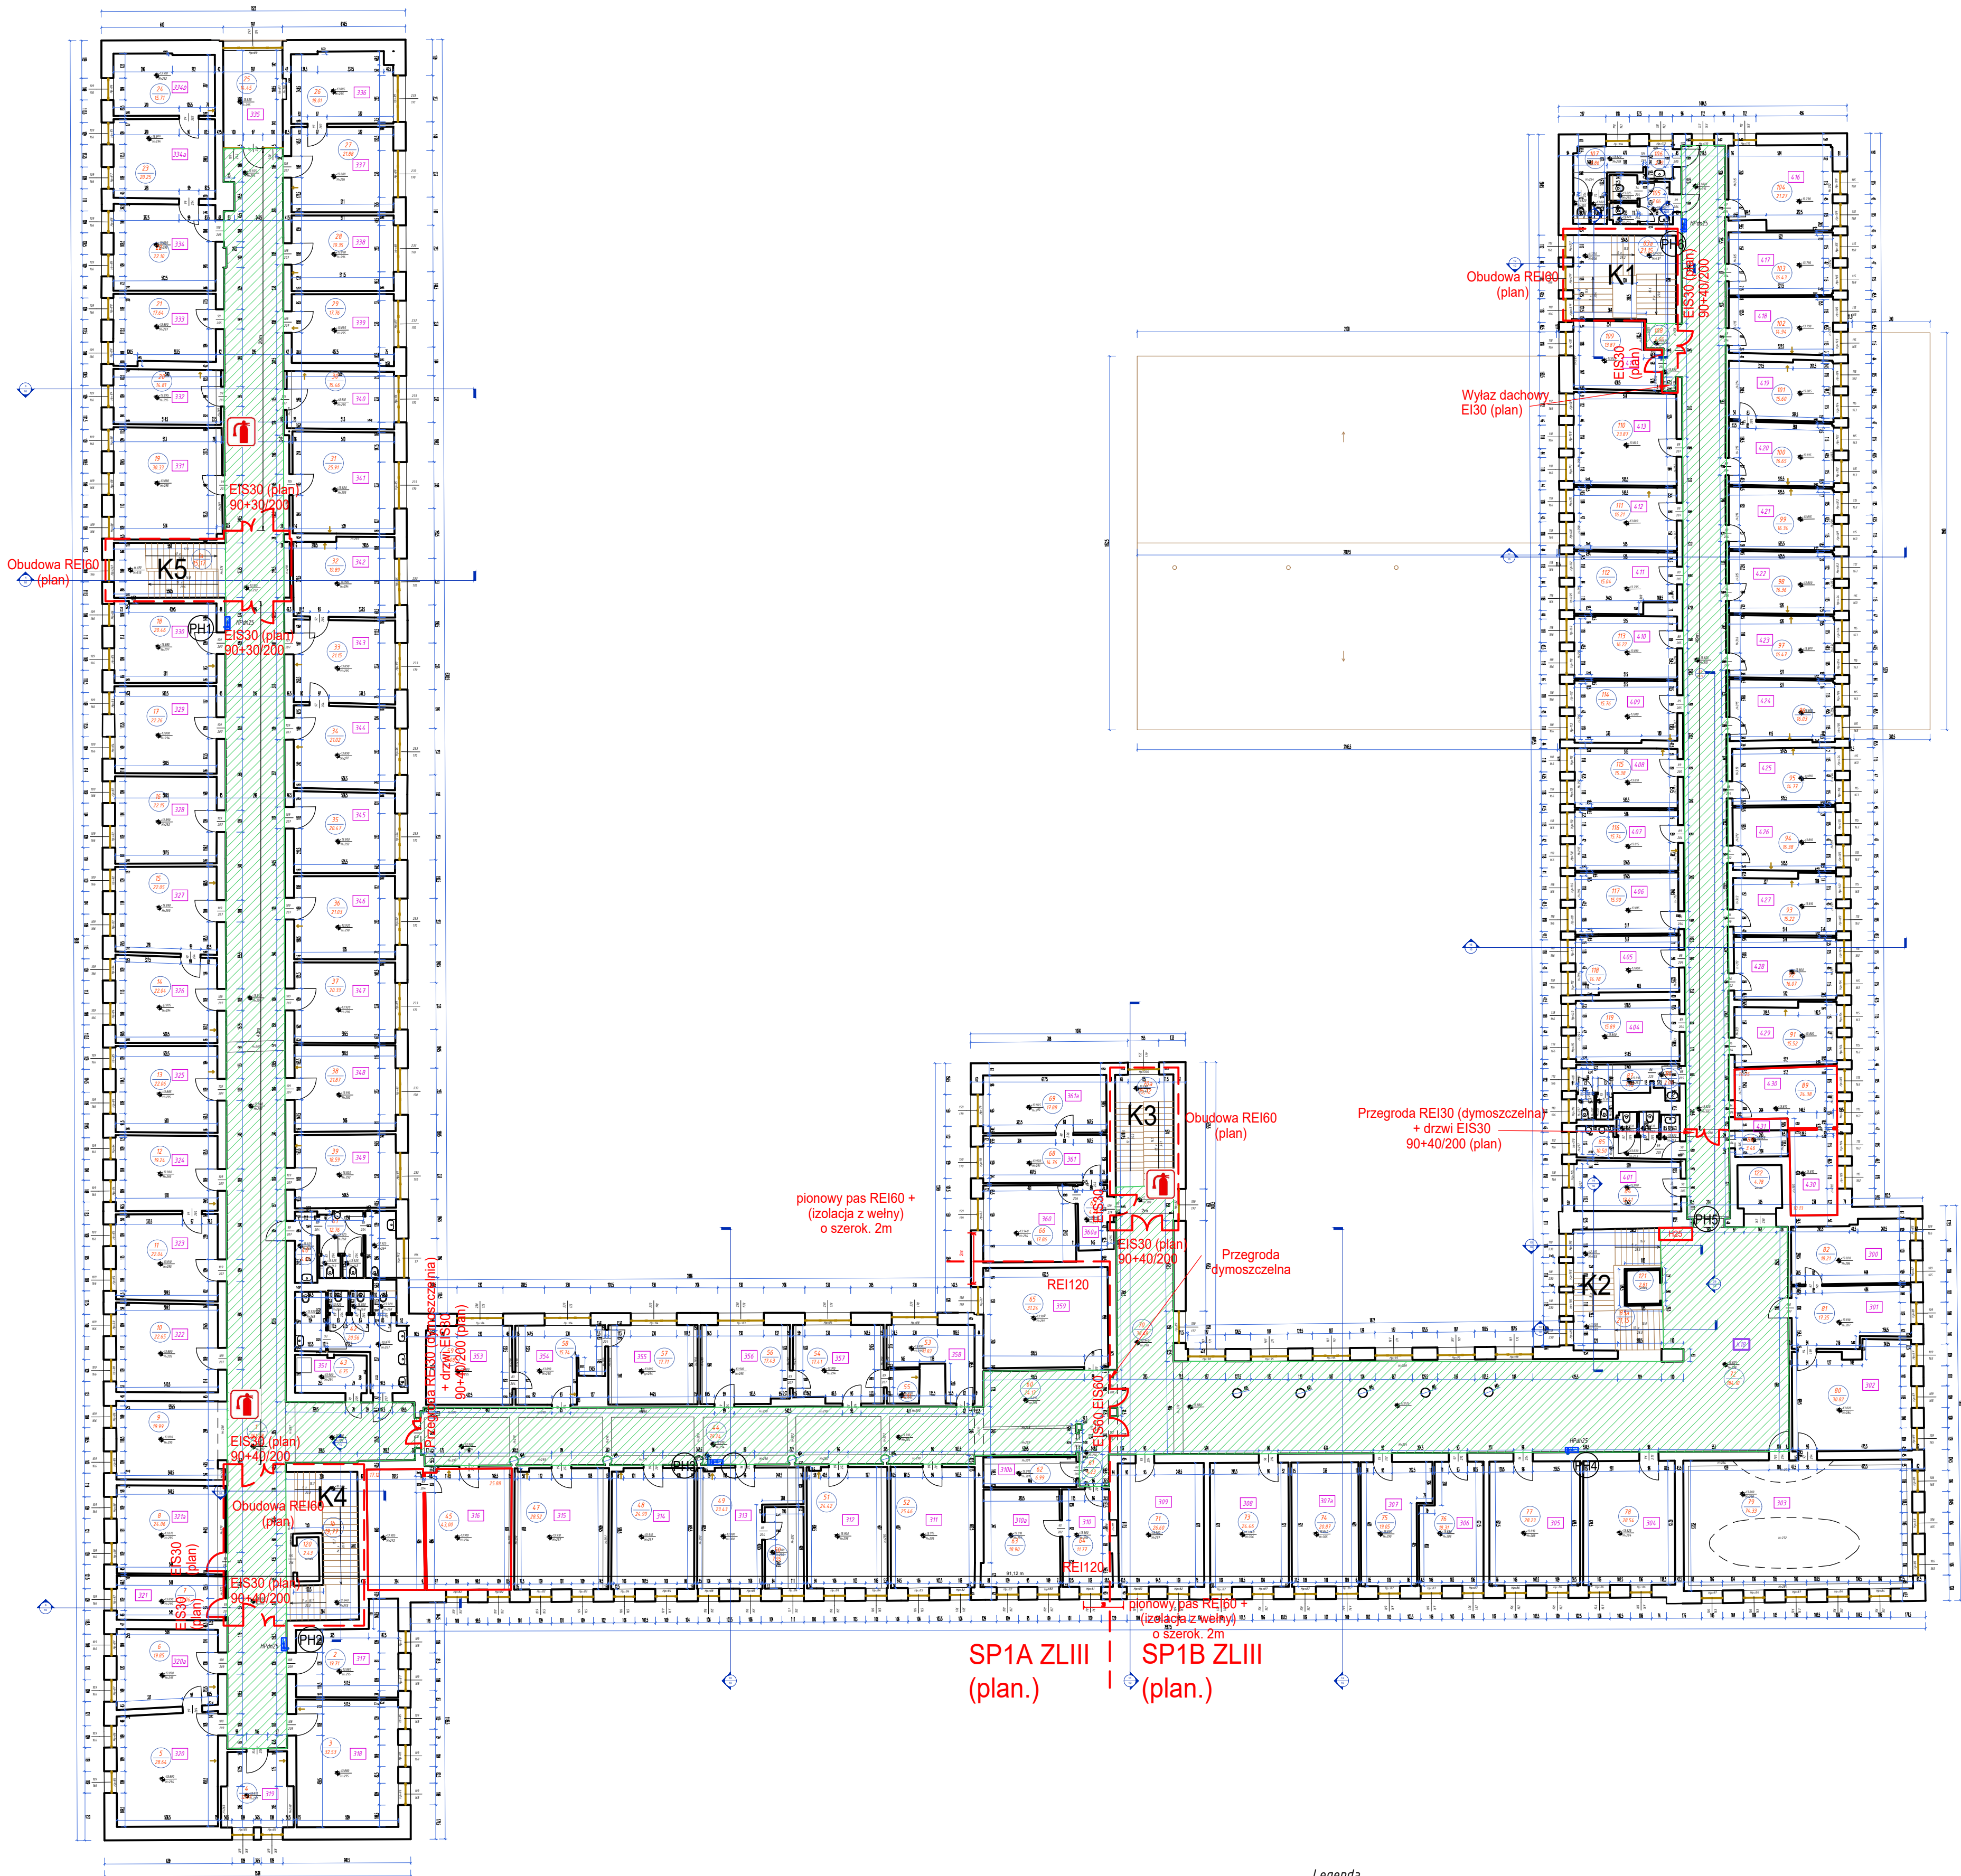

Legenda

Lp.		-lp - Powierzchnia podłogi			
Przekroje		- Numer przekroju			
Numeracja pomieszczeń		rzeczywisty numer pomieszczenia wg numeracji UWM			
Oznaczenie		Obszar komunikacji (korytarze)	Gaśnica		Gaśnica wodno-mgłowa (plan)
Hydrant		Hydrant wewnętrzny	Hydrant		Hydrant wewnętrzny 25 (plan)

Wykaz pomieszczeń i ich powierzchni - poziom 3 - (3 PIĘTRO) - wg ustawy o podatkach						
numer rzeczywisty	Lp.	Powierzchnia m2	Wykorzystanie pos.	rozbiór pomieszczenia	powierzchnia klatki schodowej	wysokość pomieszczeń
korytarz	1	261,5	Panelse/ wył.			
klatka schodowa	1a		ptyki ceramiczne	klatka schodowa	15,17	
318	3	12,53	Parkiet	biuro	15,77	2,95
319	4	12,67	Parkiet	biuro		2,91
320	5	28,64	Parkiet	biuro		2,94
320a	6	19,85	Parkiet	biuro		2,95
321	7	12,06	Parkiet	biuro		2,95
321a	8	24,06	Parkiet	biuro		2,95
korytarz	9	15,99	panelse	korytarz		2,95
322	10	22,05	Parkiet	biuro		2,95
323	11	22,04	Parkiet	biuro		2,95
324	12	15,24	Parkiet	biuro		2,93
325	13	22,06	Parkiet	biuro		2,95
326	14	22,04	Parkiet	biuro		2,94
327	15	22,05	Parkiet	biuro		2,93
328	16	22,15	Parkiet	biuro		2,92
329	17	22,26	Parkiet	biuro		2,94
330	18	20,46	Parkiet	biuro		2,97
331	19	20,33	Parkiet	biuro		2,95
332	20	14,81	Parkiet	biuro		2,95
333	21	17,64	Parkiet	biuro		2,97
334	22	22,1	Panelse	biuro		2,95
334a	23	20,25	Panelse	biuro		2,94
334b	24	15,71	Panelse	biuro		2,92
335	25	14,45	Panelse	biuro		2,95
336	26	18,01	Parkiet	biuro		2,95
337	27	21,88	Parkiet	biuro		2,96
338	28	15,35	Parkiet	biuro		2,95
339	29	17,76	Parkiet	biuro		2,95
340	30	15,46	Parkiet	biuro		2,95
341	31	25,91	Parkiet	biuro		2,95
342	32	15,89	Parkiet	biuro		2,94
343	33	21,15	Parkiet	biuro		2,95
344	34	21,02	Parkiet	biuro		2,92
345	35	20,47	Panelse	biuro		2,92
346	36	21,03	Panelse	biuro		2,9
347	37	20,33	Panelse pcv	biuro		2,9
348	38	21,87	Panelse	biuro		2,92
349	39	18,59	Parkiet	biuro		2,92
toaleta	40	4,01	ptyki ceramiczne	toaleta		2,68
toaleta	41	12,76	ptyki ceramiczne	toaleta		2,67
toaleta	42	20,56	ptyki ceramiczne	toaleta		2,67
351	43	6,75	ptyki ceramiczne	pok. Socjalny		2,94
korytarz	44	79,24	Panelse/ wył.	korytarz		2,94
316	45	43	Panelse	biuro		od 2,72 do 2,94
315	47	28,92	Panelse	biuro		2,97
314	48	24,99	Panelse	biuro		2,97
313	49	23,43	Parkiet	biuro		2,9
313	50	7,55	Parkiet	biuro		2,98
312	51	24,42	Parkiet	biuro		2,98
311	52	25,46	Parkiet	biuro		2,95
308	53	11,82	Parkiet	biuro		2,95
357	54	17,41	Panelse	biuro		2,94
357	55	2,81	Panelse	pom. socjalne		2,95
356	56	17,43	Panelse	biuro		2,95
355	57	17,17	Wył. dywanowa	biuro		2,94
354	58	15,74	Panelse	biuro		2,95
353	59	17,08	Wył. dywanowa	biuro		2,95
korytarz	60	24,13	Panelse/ wył. dyw.	korytarz		2,93
korytarz	61	4,23	Panelse/ wył. dyw.	korytarz		2,96
310b	62	6,99	Wył. dywanowa	magazyn		3,01
310a	63	18,9	Panelse	biuro		2,97
310	64	11,77	Panelse	biuro		2,98
359	65	31,24	Linoleum	biuro		2,93
360	66	17,86	Panelse	biuro		2,94
360a	67	4,8	Panelse	biuro		2,97
361	68	14,76	Panelse	biuro		2,91
361a	69	17,88	Panelse	biuro		2,9
korytarz	70	38,48	Panelse	korytarz		2,98
klatka schodowa	70a		ptyki ceramiczne	klatka schodowa	15,12	
309	71	26,6	Panelse	biuro		2,97
korytarz	72	284,1	ptyki ceramiczne	korytarz		2,98
klatka schodowa	72a		ptyki ceramiczne	klatka schodowa	21,15	
308	73	24,46	Parkiet/ wył.	biuro		3,06
307a	74	20,87	Parkiet/ wył.	biuro		3,05
307	75	19,05	Panelse	biuro		2,9
306	76	18,31	Wył. dywanowa	biuro		2,98
305	77	28,23	Parkiet	biuro		2,88
304	78	28,54	Wył. dywanowa	biuro		2,84
303	79	74,33	Wył. dywanowa	sala konf.		2,98
302	80	30,62	Wył. dywanowa	biuro		2,84
301	81	17,35	Panelse	biuro		2,87
300	82	18,21	Wył. dywanowa	biuro		2,86
korytarz	83	116,74	ptyki ceramiczne	korytarz		3,15
klatka schodowa	83a		ptyki ceramiczne	klatka schodowa	21,45	
401	84	13,41	Linoleum/panelse	biuro		2,97-3,14
toaleta	85	10,5	ptyki ceramiczne	toaleta		2,53
toaleta	86	7	ptyki ceramiczne	toaleta		2,53
toaleta	87	7,72	ptyki ceramiczne	toaleta		2,53
431	88	3,46	Panelse	pom. socjalne		3,0-3,15
430	89	24,38	Panelse	biuro		od 2,92 do 3,11
429	91	15,52	Parkiet	biuro		2,92-3,13
428	92	16,07	Parkiet	biuro		2,91-3,13
427	93	15,22	Parkiet	biuro		2,91-3,12
426	94	16,38	Panelse	biuro		2,91-3,12
425	95	14,77	Parkiet	biuro		2,94-3,13
424	96	16,03	Parkiet	biuro		2,94-3,15
423	97	16,47	Parkiet	biuro		2,91-3,16
422	98	16,36	Parkiet	biuro		2,89-3,15
421	99	16,34	Parkiet	biuro		2,90-3,16
420	100	16,65	Parkiet	biuro		2,87-3,15
419	101	15,6	Parkiet	biuro		2,90-3,14
418	102	14,94	Parkiet	biuro		2,93-3,15
417	103	16,43	Parkiet	biuro		2,92-3,15
416	104	21,27	Parkiet	biuro		2,90-3,15
toaleta	105	7,06	ptyki ceramiczne	toaleta		2,55
toaleta	106	2,19	ptyki ceramiczne	toaleta		2,78
toaleta	107	8,86	ptyki ceramiczne	toaleta		2,54
korytarz	108	4,01	ptyki ceramiczne	korytarz		
414	109	13,87	panelse	serwerownia		2,89-3,13
413	110	23,87	parkiet	biuro		2,98-3,17
412	111	16,21	Parkiet	biuro		2,98-3,17
411	112	15,09	Parkiet	biuro		2,97-3,17
410	113	16,22	wył. pcv	biuro		2,97-3,14
409	114	15,76	Parkiet	biuro		2,95-3,13
408	115	15,38	Parkiet	biuro		2,97-3,13
407	116	15,14	Parkiet	biuro		2,95-3,12
406	117	15,9	Parkiet	biuro		2,96-3,13
405	118	14,78	Parkiet	biuro		2,95-3,13
404	119	15,89	Parkiet	biuro		2,99-3,13
winda	120			winda		2,4
winda	121			winda		2,8
winda	122			winda		4,8
SUMA :		2734,02		92,66	10	

Notatka:

- Ten projekt został zrealizowany na podstawie pomiarów wykonanych przez specjalistów SCANM2.
- Poziom 0,000 projektu - to poziom posadzki parteru.
- Rzut wykonano poprzez utworzenie płaszczyzny przekroju poziomego na wysokości 15 m nad poziomem posadzki.
- Powierzchni pomieszczeń liczone są według wewnętrznej wykończonej powierzchni ścian.
- Instalacja wodociągowa pokazana symbolicznie.

OBIEKT	Warmińsko-Mazurski Urząd Wojewódzki (WMUW) w Olsztynie, Al. Marsz. J. Piłsudskiego 7/9		
TEMAT	Ekspertyza techniczna stanu ochrony przeciwpożarowej		
OPRACOWAŁ	mgr inż. Zbigniew Borys Rzecznik ds. zabezpieczeń przeciwpożarowych Nr upr. 738/2022		
	mgr inż. Franciszek Mackoń Rzecznik budowlany upr. nr RZE/X/055/05		
NAZWA RYSUNKU		SKALA	NR RYS.
RZUT III-PIĘTRA		1:200	5