




Poswiadcza się zgodność niniejszej kopii
z treścią materiału państwowego zasobu
geodezyjnego i kartograficznego
Starosta Wejherowski
Id. ewidencyjna: 6642118202
2025-04-14
(data wpisania do zasobu)
Pobliż
(podpis)

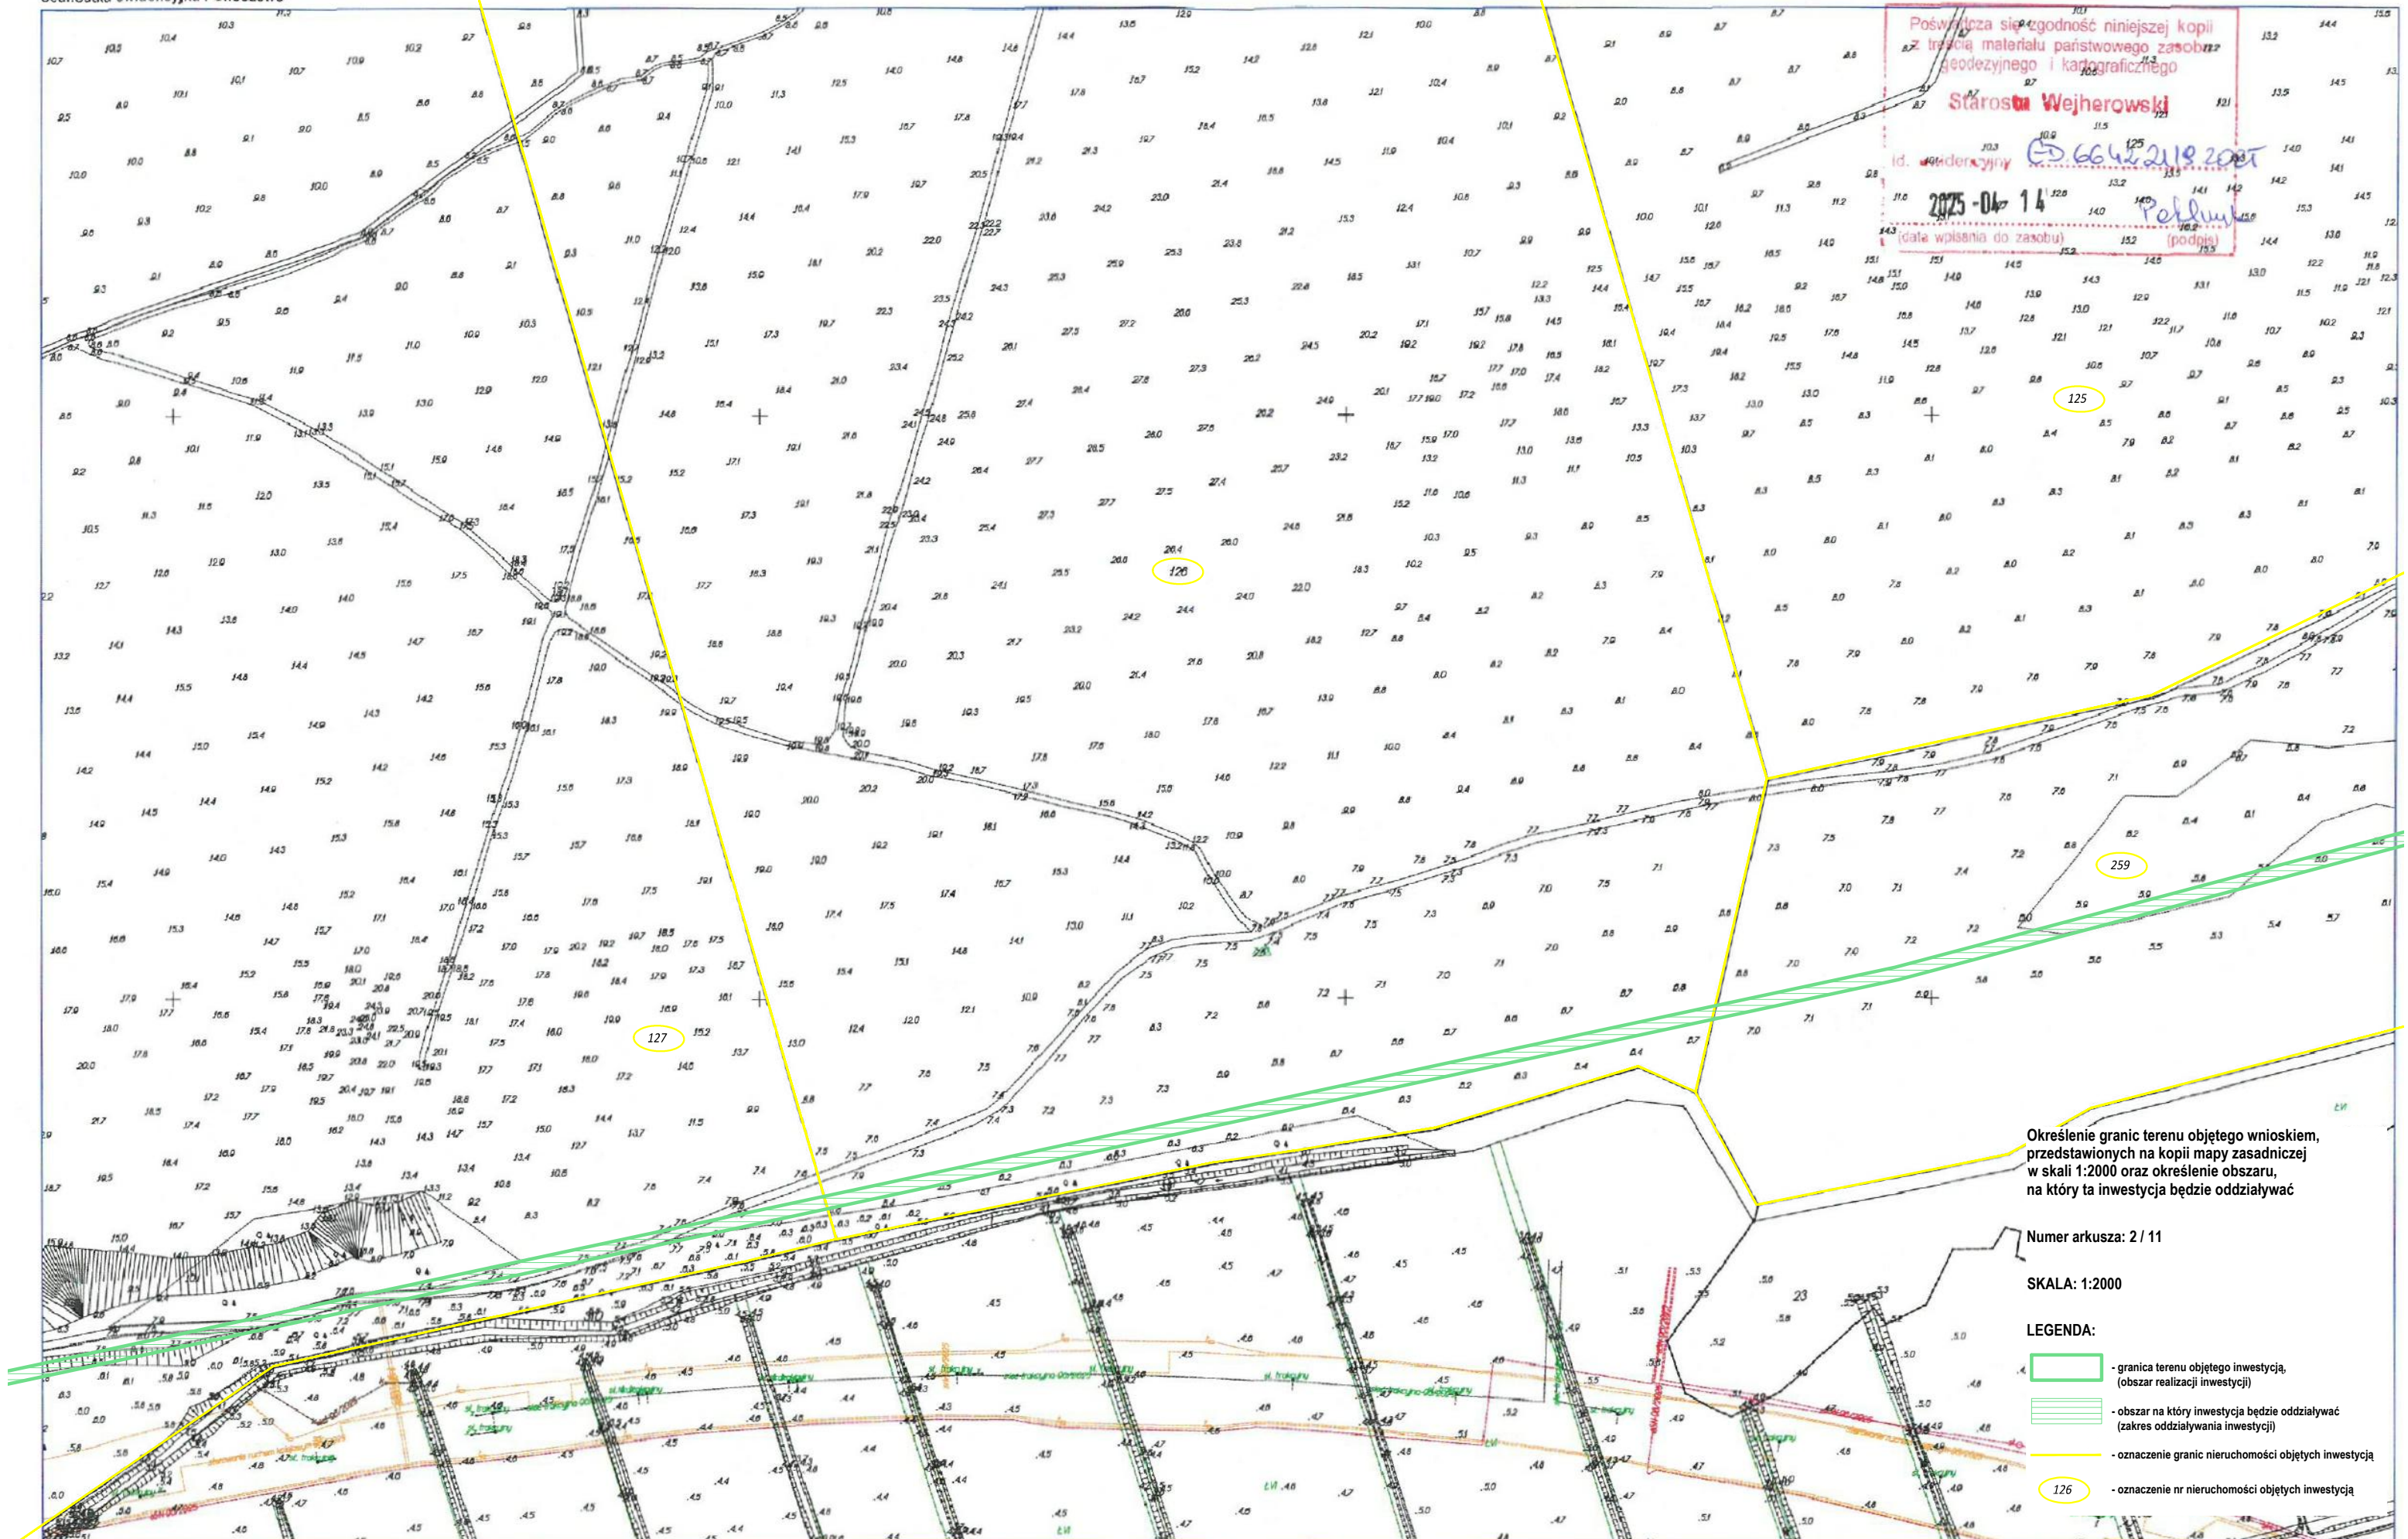

Określenie granic terenu objętego wnioskiem,
przedstawionych na kopii mapy zasadniczej
w skali 1:2000 oraz określenie obszaru,
na który ta inwestycja będzie oddziaływać

Numer arkusza: 2 / 11

SKALA: 1:2000

LEGENDA:

- granica terenu objętego inwestycją, (obszar realizacji inwestycji)
- obszar na który inwestycja będzie oddziaływać (zakres oddziaływania inwestycji)
- oznaczenie granic nieruchomości objętych inwestycją
- oznaczenie nr nieruchomości objętych inwestycją