Województwo: *dolnośląskie*
Powiat: *bolesławiecki*
Miejscowość: *Bolesławiec*
Jednostka ewidencyjna: *020101_1, Bolesławiec*
Obręb ewidencyjny: *020101_1.0004, Bolesławiec-4*
Działka:*2026,2027*

# MAPA DO CELÓW PROJEKTOWYCH

**5.152.26.11.3.2,5.152.26.11.4.1**

skala 1:500

układ współrzędnych prostokątnych: *2000, strefa 15*
Układ wysokości: *PL-EVRF2007-NH*

WGK.6640.604.2021

GEODEZJA
Mariusz Sobol
ul. Warszawska 19/4, 57-800 Lubań
tel. 692 312 190
NIP 616-130-85-39 REGON 385369646

Aktualizacja terenu określonego grubą linią w roku sadowniczej i podziemnej wykonał:

Nie wyklucza się zmiana w terenie innych niż wykazanych na mapie urządzeń podziemnych, które nie były zgłaszane do inwentaryzacji lub o których brak jest informacji w instytucjach branżowych.

Granice i numery działek zgodne z mapą ewidencji gruntów.

Na mapie nie ujęto ewentualnych obciążeń służebności gruntowych wykazanych w Księgach Wieczystych.
Mapa wykonana poć zbioru kubaturowy.

*Punkty osnowy geodezyjnej podlegają ochronie- art.40 ust.1 pkt.1 Prawo Geodezyjne i Kartograficzne.*

*ZAKRES OPRACOWANIA:*

Poświadcza się, że niniejsza dokumentacja została opracowana w wyniku prac geodezyjnych i kartograficznych, których rezultaty zawiera operat techniczny zwierzchnikowi pozytywnie. Jednocześnie informuje, że jeżeli zawiedzony odpowiedzialności karnej za złożenie fałszywego oświadczenia.

| | |
|---|---|
| Identyfikator zgłoszenia prac geodezyjnych | P.0101.2021.63 |
| Organ służby geodezyjnej, który otrzymał zgłoszenie | STAROSTA BOLESŁAWIECKI |
| Wykonawca prac geodezyjnych | GEODEZJA Mariusz SOBOL |
| Nr oraz data sporządzenia dokumentu zawierającego wynik pozytywnej weryfikacji | Protokół z dnia 31 MAR. 2021 |
| Imię i nazwisko oraz nr uprawnień zawodowych kierownika prac | Łukasz Zawałowicz Geodeta Uprawniony Nr upr. 12202 |

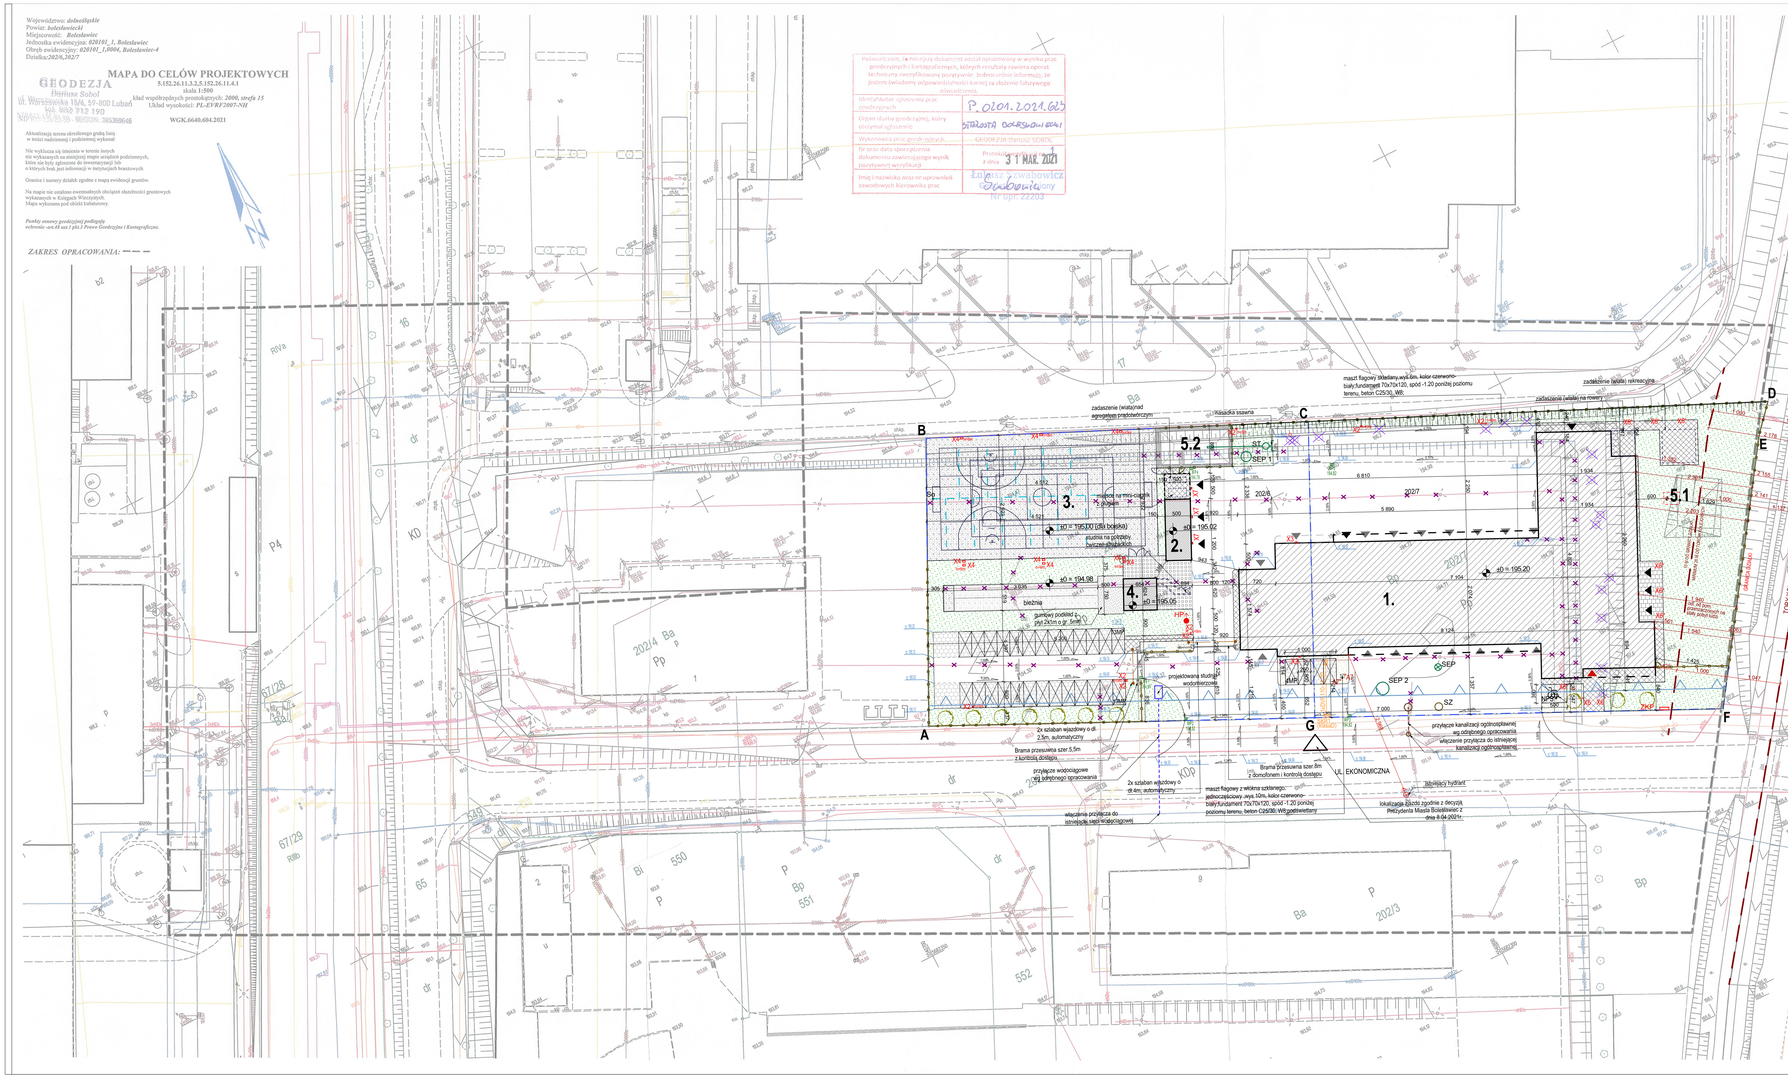


## LEGENDA

| | |
|---|---|
| | granica działek o nr ewid. : 2461/23 ( pow. 3 369,00m2; oznaczenie 12P - teren zieleni urządzonej) 2461/25 (pow. 11 631,00m2; oznaczenie 1U - teren zabudowy usługowej) |
| | nieprzekraczalna linia zabudowy |
| | projektowane ogrodzenie o wys. 1,70m |
| | projektowane ogrodzenie typu "jelkochwyt" wys.6m z siatki ochronnej polietylen. wokół sport. boiska wielofunkcyjnego |
| | główne wejście do budynku |
| | wejścia do budynku |
| | wjazd do budynku |
| | wjazd na działkę |
| 1. | projektowana Komenda Powiatowej Państwowej Straży Pożarnej oraz Jednostki Ratowniczo-Gaśniczej |
| 2. | projektowany budynek z pomieszczeniem na gromadzenie odpadów stałych |
| | nawierzchnia konstrukcji jezdni, placów manewrowych i postojowych dla samochodów ciężarowych z kostki betonowej szarej grub. 10cm nawierzchnia konstrukcji jezdni manewrowej dla pojazdów osobowych z kostki betonowej szarej grub. 8cm |
| | kostka granitowa szara (np. granit strzegomski płomieniowany); 15x17x8cm |
| | kostka granitowa szara (np. granit strzegomski łupany); 4x6x6cm |
| | płyta gładka 60x60x6, kolor grafit miejski piaskowy; na wspomnianych regulowanych o wys.15cm |
| | miejsca postojowe dla sam.osob. - kostka brukowa aturowa, gr.8cm, kolor grafitowy |
| | nawierzchnia tartanowa boiska i dobiegu wspinalni; |
| | poduszka amortyzująca pod wieżą do ćwiczeń strażackich |
| | otoczaki |
| | projektowana zieleń niska - trawa |
| | komponowane zgrupowania zieleni niskiej |
| | istniejące sieci wewnętrzne/ kable oraz słupy oświetleniowe do likwidacji |
| | istniejące drzewo do usunięcia |
| | **projektowane elementy wg proj.budowlanego drogowego:** |
| WP | wpust drogowy |
| ± 195.20 | rzędne drogowe |
| MP / MPS | miejsca parkingowe: MP - dla samochodów osobowych 30szt. ( 4 miejsca dla klientów, 26 miejsc na pracowników) MPS - dla osób niepełnosprawnych 1szt. ( 1 miejsca dla klientów) |
| | **projekt. elementy wg proj.bud. instal. elektrycznych:** |
| ZKP | złącze kablowo-pomiarowe wg proj. bud. inst. elektryczn. |
| X2 X3 X4 X5 | oświetlenie zewnętrzne |
| | **projekt. elementy wg proj.bud. instal.sanitarnych:** |
| HP | - projektowany hydrant zewnętrzny DN80 |
| So | - studnia osadnikowa |
| ST | - studnia ssawna |
| SEP1 | - separator koalescencyjny substancji ropopochodnych z osadnikiem PUR-K 80(8000) |
| SEP2 | - separator koalescencyjny substancji ropopochodnych z osadnikiem PUR-K 80(8000) |
| SEP | - wysokosprawny koalescencyjny substancji ropopochodnych zintegrowany z osadnikiem zawiesiny mineralnej typ OKSYDAN-TP 3-1,2 M q=3l/s (myjnia, garaż) |
| SZ | -studnia zbiorcza kanalizacji sanitarnej; zasuwa buzowa |
| | **projekt.elementy wg proj.bud. instal. teletechnicznych:** |
| SKR1 (klasaD) | studnia kablowa typu SKR1 |

## OZNACZENIA:

1. Projektowana Komenda Powiatowej Państwowej Straży Pożarnej oraz Jednostki Ratowniczo-Gaśniczej
2. Budynek magazynowy z wydzielonym pom. na gromadzenie odpadów stałych oraz wiatą na agregat prądotwórczy
3. Boisko wielofunkcyjne dla strażaków
4. Wieża do ćwiczeń strażackich z bieżnią
5.1 Zbiornik retencyjny zamknięty podziemny z pompą 10000L
5.2 Zbiornik retencyjny otwarty wykorzystywany do ćwiczeń strażackich

## ZGODNIE Z MPZP

Parametry i wskaźniki kształtowania zabudowy oraz zagospodarowania terenu, w tym linie zabudowy, gabaryty obiektów i wskaźniki intensywności zabudowy:
1) Nieprzekraczalne linie zabudowy:
– od linii rozgraniczających z terenami kolejowymi, będącymi terenami zamkniętymi – 10 m, jednak nie mniej niż 20 m od torów (odległość ta może ulec zmianie, po uzgodnieniu z zarządcą torowiska);
– od linii rozgraniczających ulicy 1.KD-Dp – 4 m;
– od pozostałych linii rozgraniczających terenu – 4 m;

Orientacja położenia działki w stosunku do sąsiedzkich terenów i stron świata

## Bilans powierzchni dla inwestycji:

| | pow. (m2) | % |
|---|---|---|
| Powierzchnia działek o nr ewid. : **202/6** ( oznaczenie 1Pp - tereny obiektów produkcyjnych, składów i baz z dopuszczeniem następującego przeznaczenia uzupełniającego) 4 312,00<br>**202/7** ( oznaczenie 1Pp - tereny obiektów produkcyjnych, składów i baz z dopuszczeniem następującego przeznaczenia uzupełniającego) 5 000,00<br>**ŁĄCZNIE 9 312,00** | | **100** |
| Powierzchnia zabudowy , w tym: | **2247,95** | **24,14%** |
| - projektowany budynek KP PSP i JRG | 2123,35 | |
| - budynek magazynowy z wydzielonym pom. na gromadzenie odpadów stałych oraz wiatą na agregat prądotwórczy | 83,80 | |
| - wieża do ćwiczeń strażackich z bieżnią | 40,80 | |
| Powierzchnia biologicznie czynna dla terenu **1Pp** (wymagane min.10%) | **1971,23** | **21,17%** |
| Powierzchnia tartanowe (boisko, bieżnia) | **1314,94** | **14,12%** |
| Miejsca postojowe z kostki azurowej | **443,00** | **4,76%** |
| Zbiornik retencyjny otwarty | **83,79** | **0,90%** |
| Powierzchnia utwardzona , w tym: | **3251,09** | **34,91%** |
| - drogi i place manewrowe | | |
| - chodniki | | |

Uwagi:
1. Wszystkie roboty należy wykonywać zgodnie z Polskimi Normami, "Warunkami technicznymi wykonania i odbioru robót budowlanno - montażowych opracowanymi przez Instytut Techniki Budowlanej oraz zasadami sztuki i sztuki budowlanej.
2. Podjomy posadzek należy dewelikwać i przeszlifować ręcznie wytrzyć geodezyjne na etapie wykonawczym. Obchyłki dla projektu należy konsultować z projektantem.
3. Wszystkie wymiary należy sprawdzić na budowie, w szczególności elementy stolarki i ślusarki okiennej i drzwiowej, sufitów, basd, elektrycznych elewacyjnych, hakaterat, pokręcy i pochwytów, odbojnikow wewnętrznych i innych należy zamawiać i wykonywać/montować na podstawie zwierzchkowych domiarow rzeczywistych wykonanych na obiekcie.
4. W wykonaniu otworów okiennych w ścianach nie dopuszcza się wymarów mniejszych niż określone w katalogach producentów zastosowanych okien. Wymiary te należy bezwzględnie weryfikować zgodność szerokości okiennej z szerokością okna dla uniknięcia niezgodności.
5. Przy wykonaniu otworów drzwiowych skonfrontować wymiary z zestawieniem stolarki oraz z faktycznym zamówieniem stolarki dla uniknięcia niezgodności.
6. Przed wykonaniem każdego otworu w ścianach i stropach weryfikować ich rozmiary z projektowanym zestawieniem stolarki i ślusarki okiennej. Murowanie okiennych partii ścian realizować po weryfikacji opisowej projektowych (rzutowej i instalacji).
7. Dopuszcza się zastosowanie materiałów zamiennych pod warunkiem, że posiadają one cechy nie gorsze od materiałów określonych w projekcie, a ich zastosowanie nie będzie miało ujemnego wpływu na pozostałe elementy budowlane. Wszystkie zamienione materiały muszą posiadać aprobaty techniczne oraz odpowiadać opisanym na schematach lokalizacyjnych w dokumentacji - części konstrukcyjno - budowlanej opisowej.
8. Każdy wszystkie projektowy należy rozpatrywać i rozpoznawać w kontekście wszystkich wszystkich rysunków, które do tego składnika lub odnoszą z uwzględnieniem wszystkich informacji opisowych i zasad sztuki i wiedzy technicznej.
10. Brak wskazania na rysunku technicznym elementu, którego zastosowanie wynika ze znanych lub powszechnie przyjętych rozwiązań w zakresie sztuki budowlanej nie zwalnia wykonawcy z bezwzględnego skalkulowania i zastosowania takiego elementu w porozumieniu z inwestorem, a także z projektantem i za jego zgodą.
11. Dopuszcza się uwzględnić przejścia przez stropy otworów instalacyjnych rozpatrując i opierając się o rysunki branżowe oraz kompletnością.
12. W przypadku ujawnienia rozbieżności w dokumentacji należy konsultować się z projektantem.
13. Zgodnie z art. 22 ust. 2 pkt 7 lipca 1994 roku Prawo Budowlane (t. Dz.U. z 2003 roku Nr 207 poz 2016 z późniejszymi zmianami) kierownik budowy ma obowiązek realizacji obiektu zgodnie z obowiązującymi przepisami i zasadami wiedzy technicznej.
14. Wszystkie otwory w stropach, ścianach, szachty instalacyjne wg projektów instalacyjnych.

Projekt rozpatrywać łącznie z opinią geotechniczną - ZAKŁAD ROBÓT GEOLOGICZNO-WIERTNICZYCH "DOKUMENTACJA BADAŃ PODŁOŻA GRUNTOWEGO Z OPINIĄ GEOTECHNICZNĄ" , która stanowi integralną część projektu.
Data opracowania: Kwiecień 2021
Opracowanie: *mgr Zbigniew Czyrb* (upr. geol. nr D7102S, V-1192, R-0462)

| Klasa odporności pożarowej budynku | Odporność ogniowa podstawowych elementów budynku KP PSP i JRG | | | | | |
|---|---|---|---|---|---|---|
| | główna konstrukcja nośna | konstrukcja dachu | strop | ściana zewnętrzna | ściana wewnętrzna | przekrycie dachu |
| "D" | R 30 | (-) | REI 30 | EI 30 | (-) | (-) |

SCHEMAT:

KIERUNEK POŁACZEŃ:

INWESTOR:
Komenda Powiatowa PSP w Bolesławcu
NAZWA I ADRES OBIEKTU BUDOWLANEGO:

ADRES:
ul. Wrocła 2, 59-700 Bolesławiec

**Budowa Komendy Powiatowej Państwowej Straży Pożarnej z Jednostką Ratowniczo-Gaśniczą w Bolesławcu wraz z niezbędną infrastrukturą techniczną i zagospodarowaniem terenu na działce o nr ewid. 202/6 i 202/7, obręb 0004 Miasta Bolesławiec**

| | | | |
|---|---|---|---|
| PROJEKTOWAŁ: | MGR INŻ.ARCHITEKTA: | PSP/PS: | JEDNOSTKA PROJEKTOWA: |
| mgr inż. arch. D. WĘDRAK | Uprawnienia budowlane w specyalności architektoniczna bez ograniczeń bez ograniczeń upr. nr 10/PDOŚ/2011 | | A.DO XXI Biuro Projektowe Sp. z o.o. ul. Tryzubova 39, 60-325 Poznań |
| mgr inż. arch. J. ZELIŃSKA | Uprawnienia budowlane w specyalności architektoniczna bez ograniczeń bez ograniczeń upr. nr 10/PDOŚ/2011 | | |
| SPRAWDZIŁ: | | | |
| mgr inż. arch. P.CIONCZYŃSKI | Uprawnienia budowlane w specyalności architektoniczna bez ograniczeń bez ograniczeń upr. nr 10/PDOŚ/2011 | | |
| SPRAWDZIŁ: | PSP/PS: | | |
| mgr inż. arch. R.SZAFCA | | | |
| mgr inż. arch. K. BOCIAN | | | |

| BRANŻA: | STADIUM: | DATA: | SKALA: |
|---|---|---|---|
| ARCHITEKTURA | PROJEKT WYKONAWCZY | 23.08.2021r. | 1:500 |

TYTUŁ RYSUNKU:
# PROJEKT ZAGOSPODAROWANIA TERENU

MB RYSUNKU:
# PW-PZT-01

PROJEKT STANOWI PRAWNIE AUTORSKI MOŻE BUŁŻYĆ WYŁĄCZNIE DO CELU DLA KTÓREGO ZOSTAŁ WYKONANY. UDOSTĘPNIANIE JAKIEJKOLWIEK CZĘŚCI PROJEKTU W JAKIEJKOLWIEK FORMIE - WYŁĄCZNIE ZA ZGODĄ AUTORÓW I AUTORSKIEJ PRACOWNI PROJEKTOWEJ "A DO XXI" ul. Tryzubova 39, 60-325 Poznań