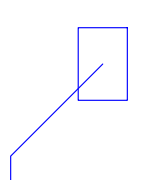
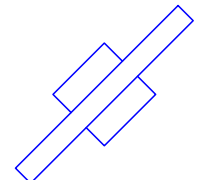


RZUT SALI KONFERENCYJNEJ


(POMIESZCZENIE NR 210)

skala 1:50

LEGENDA

-  MIKROFON STOJĄCY
JTS-CS-1DU
-  KOMPUTER all-in-one

UWAGA:
zasilanie sprzętu zlokalizowanego na stołach konferencyjnych doprowadzone ze spustu kablowego w podłodze za pomocą systemowego kanału kablowego pionowego EVOLINE WIRELANE CONNECTOR w kolorze czarnym

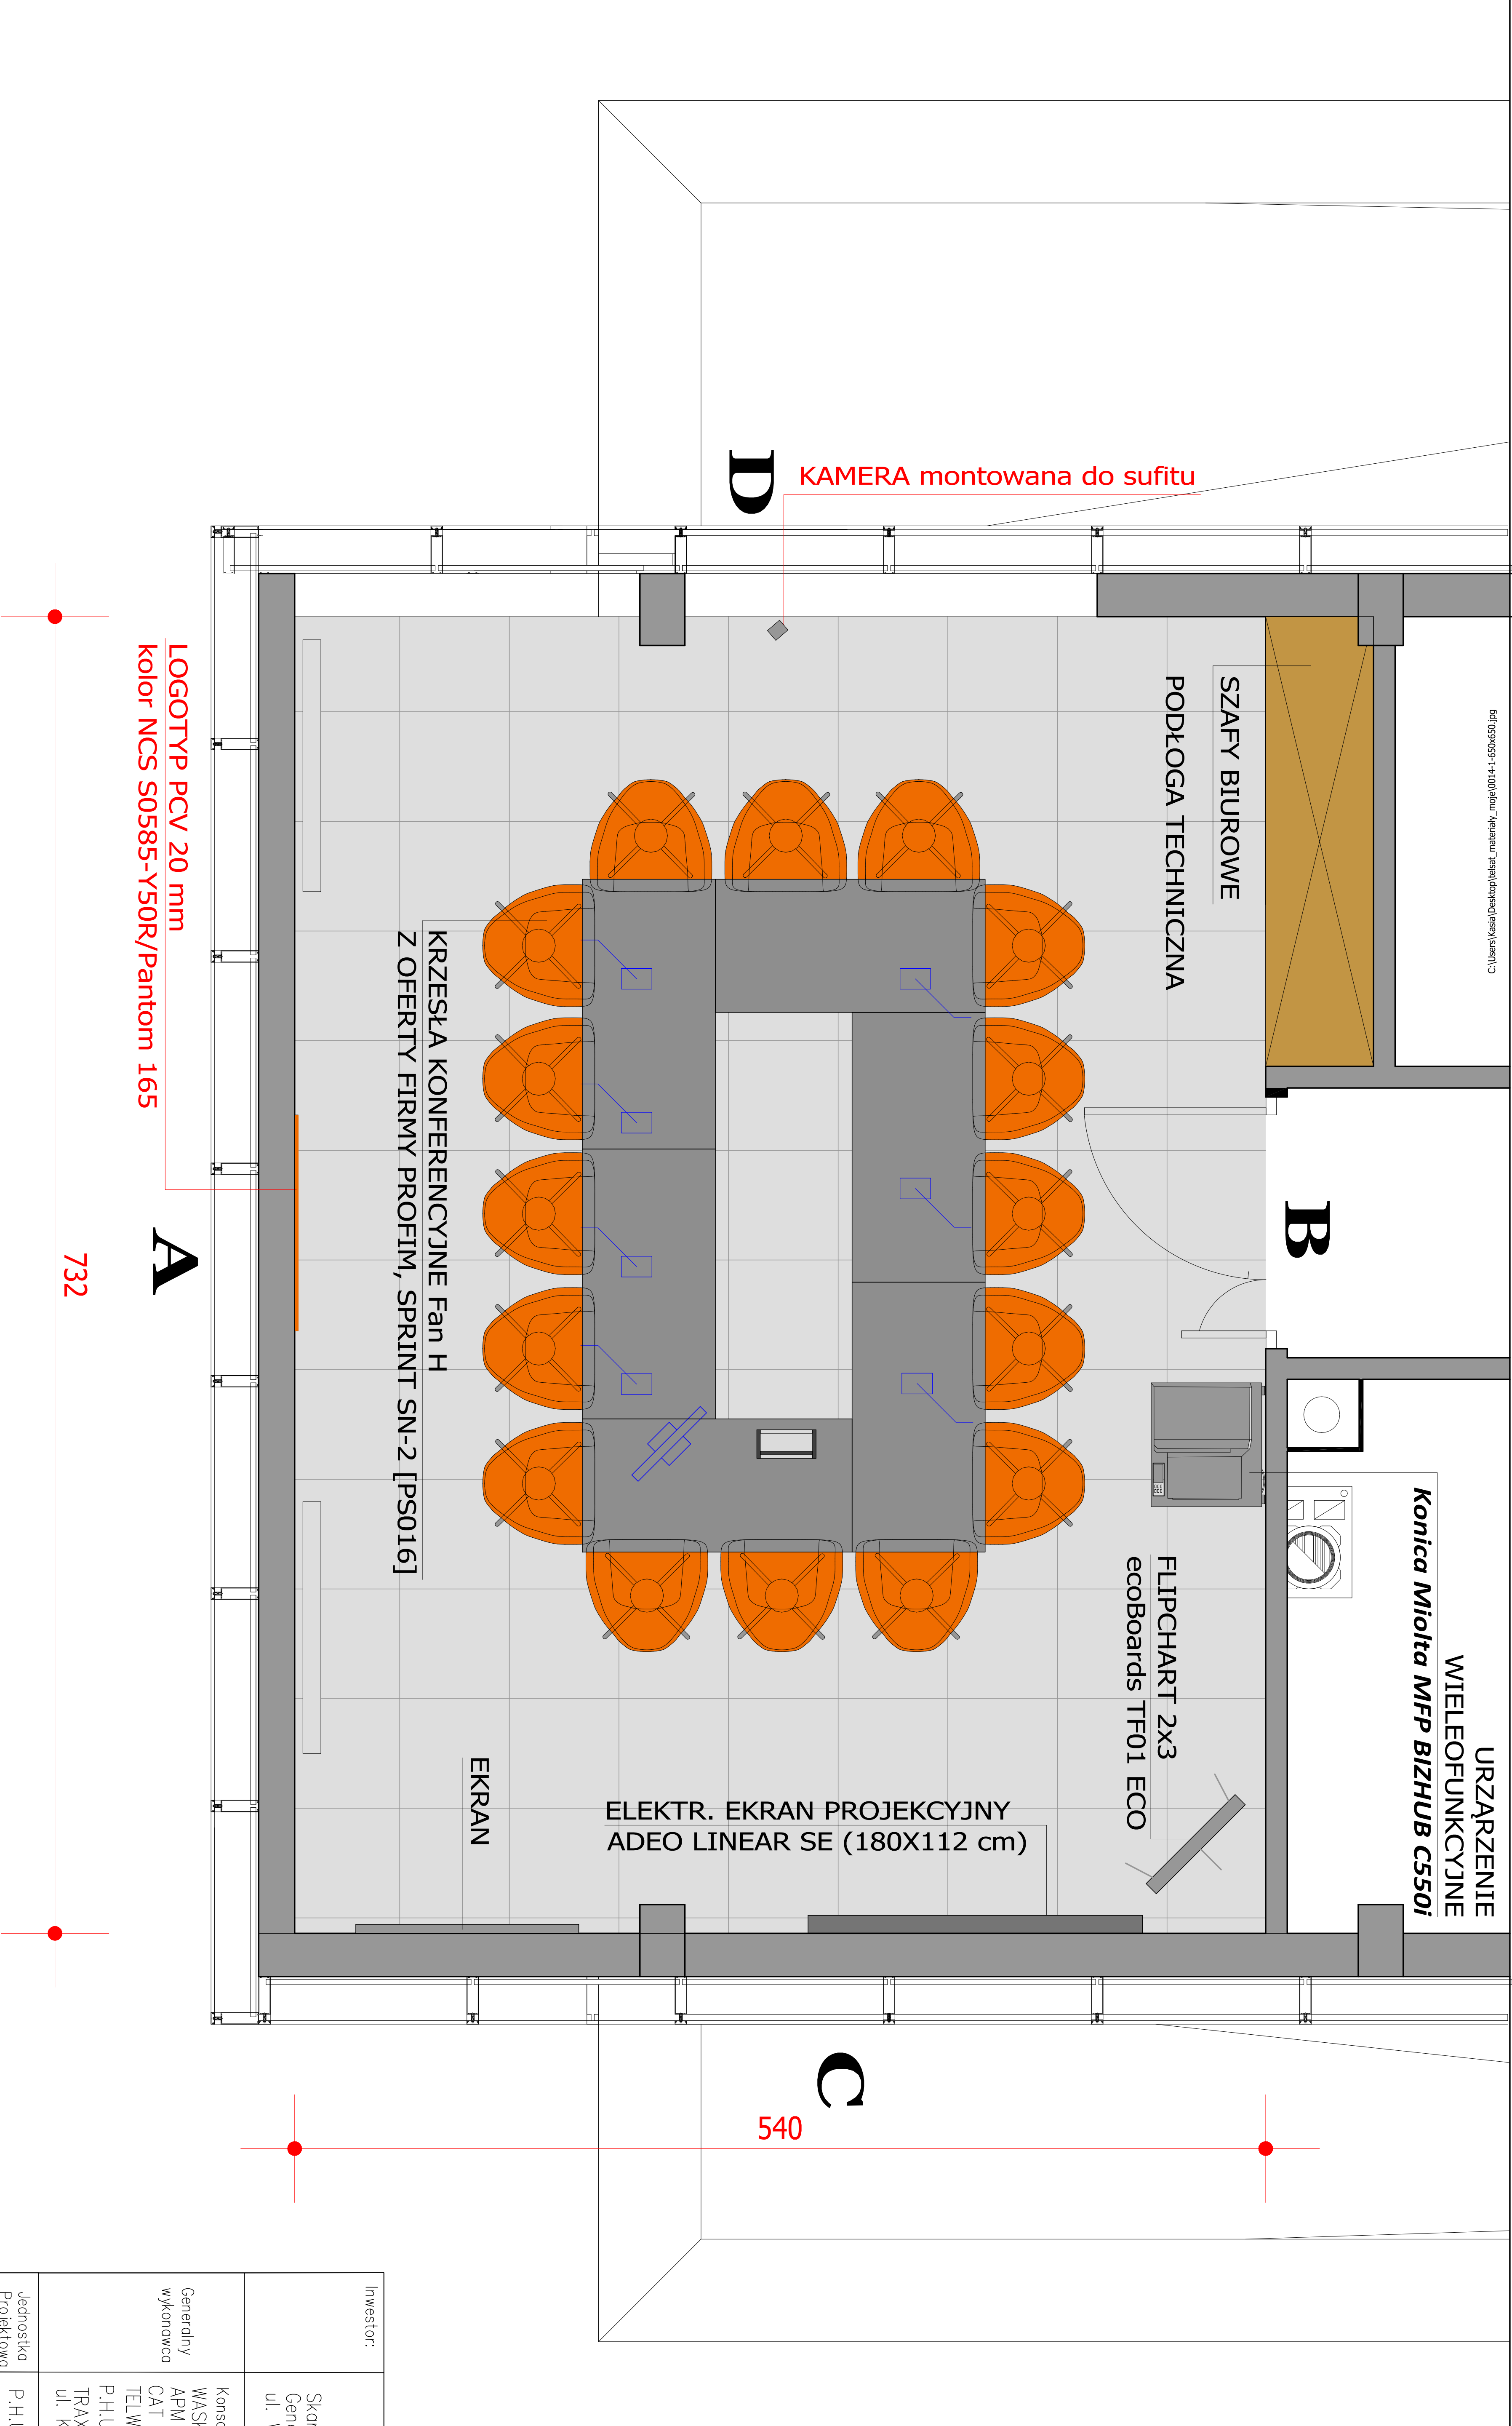

Investor:	Skarb Państwa-Generálny Direktor Drogi Krajowych i Autostrad Generálna Dyrekcja Drogi Krajowych i Autostrad z siedzibą w Warszawie ul. Wronia 53, 00-874 Warszawa	
Generálny wykonawca	Konsorcjum firm: WASKO S.A. ul. Berbeckiego 6, 44-100 Gliwice APW PRO Sp. z o.o. ul. Borska 70, 43-300 Bieleńsko-Biała CAT Traffic Sp. z o.o. ul. Botaniczna 10, 60-586 Poznań TELWAY Sp. z o.o. Krupów 357, 32-086 Liszki P.H.U. TELSAT Grzegorz Kawa, ul. J.Dąbskiego 1a Gryfice TRAX Elektronic A. Morzy, ul. Tępecki, L. Turczński, Sp. J. ul. Ks. Truszkowskiego 54, 31-352 Kraków	    
Jednostka Projektowa	P.H.U. TELSAT Grzegorz Kawa, ul. J.Dąbskiego 1a Gryfice tel: +48 91 384 2018, fax +48 91 384 8333, telex@555.pl, www.555.pl	
Zamierzenia budowlane: Integracja Elementów Systemu Zarządzania Ruchem na Drodze Ekspresowej S12, S17 i S19 – Krajowy System Zarządzania Ruchem		Stadium: DP Bronzo: architektura
Temat:	Przedmiot opracowania: Centrum Zarządzania Ruchem – – SALA KONFERENCYJNA	Data: luty 2021
Kategoria	IV, XII, XXVI	Wzrost / rok: CZŁ-AE-08
Stowisko	Inię i nazwisko	Podpis
Główny projektant	orch. mgr inż. Monika Lis	26/ZPOA/OKK/2008
Projektanci	mgr inż. Katarzyna Wilkońska	26/A/0040/P00K/07
Sprawdzający	nd	nd

- UWAGA:**
- 1) grzejniki malowane w kolorze NCS S1000-N
 - 2) w pomieszczeniu zamontowane są rolety zewnętrzne DB 703 Self Sun (lokalizacja sterownika wg proj. branżowego TOM 2 - instalacje niskoprądowej)
 - 3) sygnał telewizji naziemnej i satelitarnej do montowanego odbiornika wg proj. branżowego TOM 2 - instalacje niskoprądowe