

MAPA DO CELÓW PROJEKTOWYCH

Oznaczenie kancelaryjne zgłoszenia pracy geodezyjnej		Z.P.G.6640.3069.2022
Nazwa miejscowości		Białe Błota S5 75+000
Jednostka ewidencyjna	identyfikator	040301_2
	nazwa	Białe Błota
Obręb ewidencyjny	identyfikator	040301_2.0001
	nazwa	Białe Błota 1
Skala mapy		1:500
Nazwa układu współrzędnych	prostokątnych płaskich	2000/18
	układu wysokości	EVRS 2007 (EVRF2007)
Oznaczenie granic obszaru, który był przedmiotem aktualizacji		
Informacje o służebnościach gruntowych mających wpływ na zagospodarowanie gruntów, zlokalizowanych w granicach projektowanej inwestycji *)		nie badano KW pod wagi, obciąż., służeb., grunt.
Data opracowania mapy		07.2022r
nazwa/imię i nazwisko wykonawcy		podpis osoby reprezentującej wykonawcę
imię i nazwisko geodety uprawnionego,		nr uprawnień i podpis geodety

*) Należy podać: składowy opis służebności gruntowej wraz z sposobem jej oznaczenia na mapie, a w przypadku, kiedy nie wykonano ustaleń odczytów służebności - zamieścić stosowną informację

Punkty osnowy geodezyjnej podlegające ochronie - art.48 ust.1 pkt.3 Prawa Geodezyjnego i Kartograficznego

LEGENDA


PROJ. KABEL OŚWIETLENIOWY nn-0,4kV

PROJ. RURA OSŁONOWA NA KABLU

PROJ. LATARNIA OŚWIETLAJĄCA PRZEJŚCIE DLA PIESZYCH - Z WYSIĘGNIKIEM

STUP WYS. 6m, WYSIĘGNIK 1,5m/15", OPRAWA TYPU LED O MOCY 86W

(opłytka dla przejść dla pieszych asymetryczna w prawo)

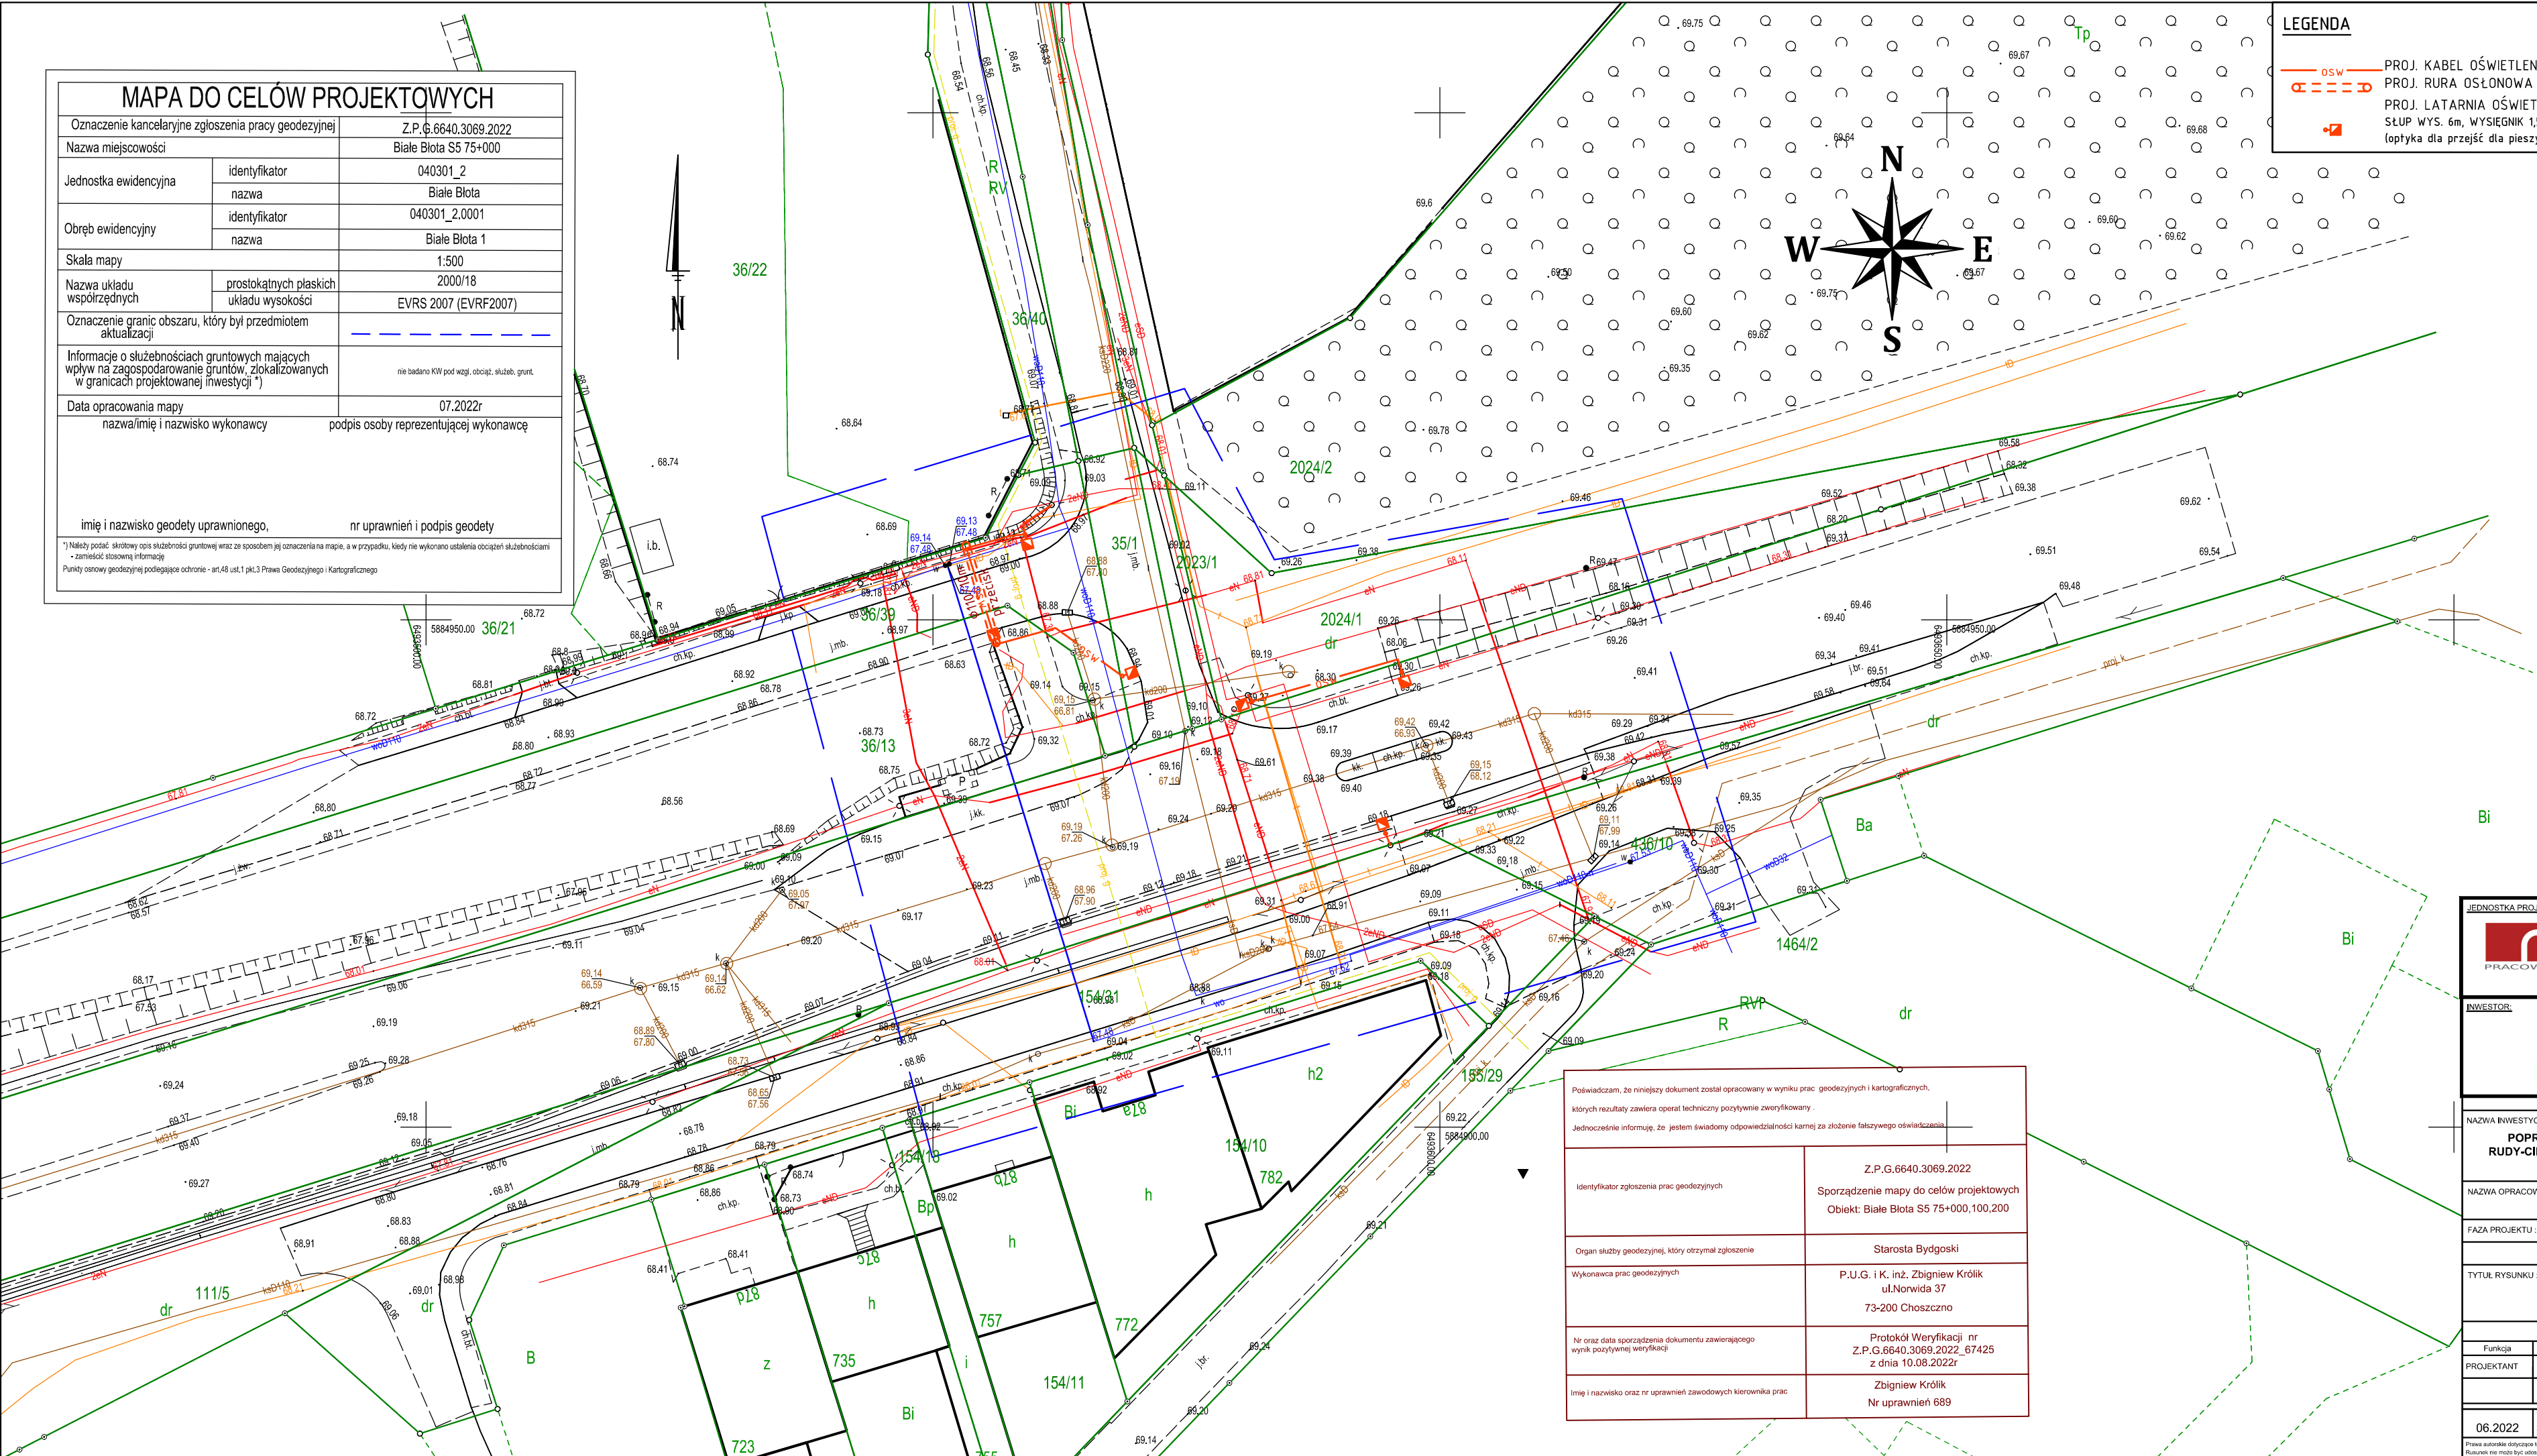

STAROSTA BYDGOSKI
Dokumentacja projektowa nr
GK.6630.1528.2022
była przedmiotem narady
koordynacyjnej przeprowadzonej
za pomocą środków
komunikacji elektronicznej
zakończonych w dniu: 06-10-2022
Z up. Starosty
Agata Cieszyńska
kierownik referatu, GESUT oraz NK
PRZEWODNICZĄCY NARADY
KOORDYNACYJNEJ

potwierdzam zgodność mapy do celów
projektowych z oryginałem
Jakub Wróblewski
data i podpis

POŚWIADCZAM, ŻE NINIEJSZY DOKUMENT ZOSTAŁ OPRACOWANY W WYNIKU PRAC GEODEZYJNYCH I KARTOGRAFICZNYCH,
KTÓRYCH REZULTATY ZAWIERA OPERAT TECHNICZNY POZYTYWIE ZWERYFIKOWANY.
JEDNOCZEŚNIE INFORMUJĘ, ŻE JESTEM ŚWIADOMY ODPOWIEDZIALNOŚCI KARNEJ ZA ZŁOŻENIE FAŁSZYWEGO OŚWIADCZENIA.

Identyfikator zgłoszenia prac geodezyjnych	Z.P.G.6640.3069.2022 Sporządzenie mapy do celów projektowych Objekt: Białe Błota S5 75+000,100,200
Organ służby geodezyjnej, który otrzymał zgłoszenie	Starosta Bydgoski
Wykonawca prac geodezyjnych	P.U.G. i K. inż. Zbigniew Królik ul.Norwida 37 73-200 Choszczno
Nr oraz data sporządzenia dokumentu zawierającego wynik pozytywny weryfikacji	Protokół Weryfikacji nr Z.P.G.6640.3069.2022_67425 z dnia 10.08.2022r
Imię i nazwisko oraz nr uprawnień zawodowych kierownika prac	Zbigniew Królik Nr uprawnień 689

JEDNOSTKA PROJEKTOWA		PP "MOST" Wargowo 88 k/Poznań 64-605 Wargowo tel. 48 061 8407044		
INWESTOR		Skarb Państwa - Generalny Dyrektor Dróg Krajowych i Autostrad działający przez Generalną Dyrekcję Dróg Krajowych i Autostrad Oddział w Bydgoszczy ul. Fordońska 6 85-085 Bydgoszcz		
NAZWA INWESTYCJI:				
POPRAWA BRD NA PRZEJŚCIACH DLA PIESZYCH NA DK 10 ODC. RUDY-CIERPICE I DROGACH DOJAZDOWYCH NA ODC. ZIELONKA-BIAŁE BŁOTA				
NAZWA OPRACOWANIA: PRZEBUDOWA DROGI KRAJOWEJ POLEGAJĄCA NA BUDOWIE OŚWIETLENIA DROGOWEGO. PRZEJŚCIE NR 17. S5 KM 75+000.				
FAZA PROJEKTU: PROJEKT TECHNICZNY ELEKTRYCZNA				
TYTUŁ RYSUNKU: Plan sytuacyjny oświetlenia.				
ZESPÓŁ PROJEKTOWY				
Funkcja	Imię i nazwisko	Specjalność i nr uprawnień	Podpis	Data
PROJEKTANT	mgr inż. Jakub Wróblewski	inż. inż. inż. inż. bez ograniczeń WP/0258/P00E/15		06.2022
06.2022		Nr umowy: 2026.2022-J-1-D-3.2421.10.2022.10	Nr rysunku: E17-1	Skala: 1:500
				Tom: I

Prawa autorskie dotyczące tego rysunku są własnością PP MOST.

Rysunek nie może być udostępniany ani kopiowany, w całości lub w częściach, bez wiedzy z Pracowni Projektowej MOST (Dz.U. nr 24 poz. 83 z dn. 04.02.1984 r.).