PARTER

Nr pom.	Nazwa pomieszczenia	Pow.
0.01	WIATROŁAP	7,18
0.02	WC M	9,09
0.03	WC D/NPS	7,16
0.04	WĘZEŁ CIEPLNY	16,68
0.05	ROZDZIELNIA ELE.	5,68
0.06	ZAPLECZE	8,34
0.07	SZATNIA	3,69
0.08	KOMUNIKACJA	38,60
0.08a	PRZEDSIONEK	2,72
0.09	SALA KONFERENCYJNA	83,23
0.10	KOMUNIKACJA	68,51
0.11	POM. DO PODGRZ. I SPOŻ. POSIŁ.	39,43
0.12	POKÓJ DOWÓDCY ZMIANY\	16,22
0.13	POKÓJ WYPOCZYNKU	16,13
0.14	POKÓJ WYPOCZYNKU	16,13
0.15	POKÓJ WYPOCZYNKU	19,33
0.16	POKÓJ WYPOCZYNKU	19,33
0.17	KLATKA SCHODOWA	5,48
0.18	POM. GOSPO.	7,37
0.19	MAGAZYN	7,44
0.20	SZATNIA CZYSTA -67 SZAFEK	66,43
0.21	UMYWALNIA	22,60
0.22	SZATNIA BRUDNA - 54 SZAFKI	77,83
0.23	POKÓJ WYCZEKIWAŃ	45,03
0.24	PRYSZNICE/UMYWALNIA	12,71
0.25	MYCIE BUTÓW	8,94
0.26	PRZEDSIONEK POŻ.	11,71
0.27	POM. GOSP.	5,21
0.28	POM. MONITORINGU	3,62
0.29	KOMUNIKACJA	20,01
0.30	SERWEROWNIA	17,31
0.31	POM.ŁĄCZNOŚCI	5,23
0.32	ŁAZIENKA	3,75
0.33	ANEKS STANOWISKA KIEROWANIA *	14,70
0.34	STANOWISKO KIEROWANIA KP PSP	52,38
0.35	GARAŻ	742,08
0.36	KLATKA SCHODOWA	3,15
0.37	MAGAZYN LOGISTYCZNY 2	25,87
0.38	MAGAZYN SPRZĘTU POŻARNICZEGO 1	15,88
0.39	DEZYNFEKCJA SPRZĘTU	15,87
0.40	WARSZTAT NAPRAWCZY	23,94
0.41	POMIESZCZENIE MY./KI	11,90
0.42	STACJA OOO/POM. GŁ.	17,48
0.43	WC	3,96
0.44	SPRZĄTARKOWNIA 2	5,54
0.45	SPRZĄTARKOWNIA 1	7,99
0.46	GARAŻ NA SAMOCHODY DCM 3,5 T	42,22
0.47	MAGAZYN LOGISTYCZNY	22,46
0.48	KOMUNIKACJA	5,91
0.49	MAGAZYN SORBENTÓW I ŚRODKÓW GAŚNICZYCH	15,06
0.50	MAGAZYN	4,30
0.51	SUSZARNIA WĘŻY	19,24
0.52	STANOWISKO MYCIA POJAZDÓW	101,17
		1 849,32 m²

WARSTWY PODŁOGI POMIESZCZEŃ I PODJAZDU

SP1 – ŚCIANA FUNDAMENTOWA
- izolacja termiczna dyniplast XPS gr. 15cm, λ = 0,033 W/mK,
- ściana fundamentowa z bloczków betonowych fbf - bloczków wypełnionych betonem C20/25 zbrojonym stalą żebrowaną,
- izolacja pionowa, bitumiczna grubopłaszczowa, asfaltowa, modyfikowana polimerami SBS, zatopiona w masie asfaltowej,
- izolacja termiczna dyniplast XPS gr. 15cm, λ = 0,033 W/mK,
- folia kubełkowa **WP** w miejscu słupków/ ławicy w pom. zlanościowej, kubełkami do góry,
- izolacja termiczna styropian XPS gr. 12cm, λ = 0,033 W/mK,
- ściana fundamentowa z bloczków wapienno-piaskowych, zbrojonych zastosowanym stalki zakończonej z wkręta szybującego mp2 dodatkowo z betonu C20/25 zbrojonego stalą żebrowaną,
- do wysokości gruntu folia kubełkowa prowadzi gruntu do poziomu +0,00cm/ wykończenie gdy akrylowej zewnętrznej, kolor wg szczegółów elewacji.

SP2 – ŚCIANA FUNDAMENTOWA
- izolacja termiczna dyniplast XPS, betonowych NR-5A bloczków wypełnionych betonem C20/25 zbrojonym stalą żebrowaną,
- izolacja pionowa, bitumiczna grubopłaszczowa, asfaltowa, modyfikowana polimerami SBS, zatopiona w masie asfaltowej,
- izolacja termiczna dyniplast XPS gr. 12cm,
- ściana fundamentowa z bloczków wapienno-piaskowych gr. 12cm/ tynk cementowo-wapienny gr. 1,5cm

S21 – ŚCIANA ZEWNĘTRZNA
- ściana murowana z bloczków wapienno-piaskowych gr.24cm klasa 20, wełna mineralna* dyniplast gr.20cm spółczynnik 0,035W/mK
- masa zbrojeniowa bezcementowa z dodatkiem włókien szczurzych
- tynk mineralny, drobnoziarnisty (uziarnienie <0,1mm), zwarstwiony, kolor zgodnie z elewacją.
* UWAGA - kontrpozycja/ zastosowania wełny mineralnej w wprzypadku pasów na granicach stref pożarowych

S22 – ŚCIANA ZEWNĘTRZNA
- ściana murowana z bloczków wapienno-piaskowych gr.24cm klasa 20, wełna mineralna* dyniplast gr.20cm spółczynnik 0,035W/mK
- masa zbrojeniowa bezcementowa z dodatkiem włókien szczurzych
- płyta akrylowa – mineralna płyta klinkierowa gr. 3mm-6mm, wraz z farbowaną w masie, kolor zgodnie z elewacją.
* UWAGA - kontrpozycja/ zastosowania wełny mineralnej w wprzypadku pasów na granicach stref pożarowych

S23 – ŚCIANA ATTYKOWA
- ściana murowana z bloczków betonowych zbrojonemi <0,1mm), zwarstwiony, kolor zgodnie z elewacją/ płyta akrylowa – mineralna płyta klinkierowa gr. 3mm-6mm, płyta farbowna w masie, kolor zgodnie z elewacją.
- ściana murowana z bloczków wapienno-piaskowych gr.24cm klasa 20, wełna mineralna* dyniplast gr. 20cm klasa 20
- papa podklejona gr.4mm
- masa zbrojeniowa bezcementowa gr.4,2 mm,
- odporność na ogień: klasa E
- UWAGA - kontrpozycja/ zastosowania wełny mineralnej w wprzypadku pasów na granicach stref pożarowych

S1 – ŚCIANA WEWNĘTRZNA
- ściana murowana z bloczków betonowych fbf - bloczków wypełnionych betonem C20/25 zbrojonym stalą żebrowaną,
- tynk cementowo-wapienny gr. 1,5cm

S11 – ŚCIANA WEWNĘTRZNA
- ściana murowana z bloczków wapienno-piaskowych gr.12cm klasa 20, wełna mineralna* dyniplast gr.12cm spółczynnik 0,035W/mK
- tynk cementowo-wapienny gr. 1,5cm
- masa zbrojeniowa bezcementowa gr.4,2 mm,
- farba nawierzchniowa, kolor zgodnie z elewacją.
* UWAGA - kontrpozycja/ zastosowania wełny mineralnej w wprzypadku pasów na granicach stref pożarowych

S31 – ŚCIANA WEWNĘTRZNA
- ściana murowana z bloczków wapienno-piaskowych gr.12cm klasa 20, wełna mineralna* dyniplast gr.12cm spółczynnik 0,035W/mK
- tynk cementowo-wapienny gr. 1,5cm
- masa zbrojeniowa bezcementowa gr.4,2 mm,
- farba nawierzchniowa, kolor zgodnie z elewacją.
* UWAGA - kontrpozycja/ zastosowania wełny mineralnej w wprzypadku pasów na granicach stref pożarowych

S4 – ŚCIANA INSTALACYJNA - 7,5cm
- ściana murowana z bloczków wapienno-piaskowych C16/ U/M 50mm,
- wypełnienie wełny mineralnej szklanej 5,0cm,
- ściana murowana z bloczków wapienno-piaskowych C16/ U/M 50mm, ze zbrojeniowych warstwy zbrojonej stalą GKB, w pomieszczeniach wełny mineralnej szklanej 5,0cm,
- wykończenie zgodnie z opisem architektury

D1 – DACH NAD GARAŻEM
- papa nawierzchniowa wygrzewalna krycia, termozgrzewalna gr.4,2 mm,
- odporność na ogień: klasa E
- papa podklejona gr.4mm
- płyta ze sztywną pianą PIR w strukturze zabudowy z papą, gr.8cm,
- warstwa spadkowa z betonu komórkowego C20/25 zbrojonego stalą żebrowaną, Ø4,5mm co 15cm – minimalna grubość 5cm, średnia grubość 15cm,
- paroizolacja z papy ZA 15 Izolin GK
- nadwieszenie ławy betonowej na kolor biała

D1 - DACH NAD WIĘŹBĄ DRZEWNĄ
- papa nawierzchniowa wygrzewalna krycia, termozgrzewalna gr.4,2 mm,
- odporność na ogień: klasa E
- papa podklejona gr.4mm
- deska gr.2,5cm, deski z wpustem i piórem, ułożone w spadku 6,5%,
- konstrukcja dachowa drzewna - wg. projektu,
- płyta gipsowo-kartonowa GKB gr.1,5cm,
- tynk gipsowy, kolor biały

D2 - DACH NAD I PIĘTREM KOMENDY
- papa nawierzchniowa wygrzewalna krycia, termozgrzewalna gr.4,2 mm,
- odporność na ogień: klasa E
- papa podklejona termozgrzewalna gr.4mm
- płyta ze sztywną pianą PIR w strukturze zabudowy z papą, gr.8cm,
- warstwa spadkowa z betonu komórkowego C20/25 zbrojonego stalą żebrowaną, Ø4,5mm co 15cm – minimalna grubość 5cm, średnia grubość 15cm,
- paroizolacja z papy ZA 15 Izolin GK
- płyta gipsowo-kartonowa GKB gr.1,5cm,
- tynk gipsowy, kolor biały

D3 - DACH NAD MAGAZYNEM
- papa nawierzchniowa wygrzewalna krycia, termozgrzewalna gr.4,2 mm,
- odporność na ogień: klasa E
- papa podklejona termozgrzewalna gr.4mm
- płyta ze sztywną pianą PIR w strukturze zabudowy z papą, gr.8cm,
- warstwa spadkowa z betonu komórkowego C20/25 zbrojonego stalą żebrowaną, Ø4,5mm co 15cm – minimalna grubość 5cm, średnia grubość 15cm,
- paroizolacja z papy ZA 15 Izolin GK
- płyta gipsowo-kartonowa GKB gr.1,5cm,
- tynk gipsowy, kolor biały

D4 - DACH NAD WIĘŹBĄ DRZEWNĄ
- papa nawierzchniowa wygrzewalna krycia, termozgrzewalna gr.4,2 mm,
- odporność na ogień: klasa E
- papa podklejona gr.4mm
- deska gr.2,5cm, deski z wpustem i piórem, ułożone w spadku 6,5%,
- konstrukcja dachowa drzewna - wg. projektu,
- płyta gipsowo-kartonowa GKB gr.1,5cm,
- tynk gipsowy, kolor biały

D5 - DACH NAD I PIĘTREM BUDYNKU GARAŻOWEGO
- papa nawierzchniowa wygrzewalna krycia, termozgrzewalna gr.4,2 mm,
- odporność na ogień: klasa E
- papa podklejona termozgrzewalna gr.4mm
- płyta ze sztywną pianą PIR w strukturze zabudowy z papą, gr.8cm,
- warstwa spadkowa z betonu komórkowego C20/25 zbrojonego stalą żebrowaną, Ø4,5mm co 15cm – minimalna grubość 5cm, średnia grubość 15cm,
- paroizolacja z papy ZA 15 Izolin GK
- płyta gipsowo-kartonowa GKB gr.1,5cm,
- tynk gipsowy, kolor biały

D6 - DACH NAD WIĘŹBĄ DRZEWNĄ
- papa nawierzchniowa wygrzewalna krycia, termozgrzewalna gr.4,2 mm,
- odporność na ogień: klasa E
- papa podklejona gr.4mm
- deska gr.2,5cm, deski z wpustem i piórem, ułożone w spadku 6,5%,
- konstrukcja dachowa drzewna - wg. projektu,
- płyta gipsowo-kartonowa GKB gr.1,5cm,
- tynk gipsowy, kolor biały

D7 - DACH NAD WEJŚCIEM DO BUDYNKU KOMENDY
- papa nawierzchniowa wygrzewalna krycia, termozgrzewalna gr.4,2 mm,
- odporność na ogień: klasa E
- papa podklejona termozgrzewalna gr.4mm
- płyta ze sztywną pianą PIR w strukturze zabudowy z papą, gr.8cm,
- płyta gipsowo-kartonowa GKB gr.1,5cm,
- tynk gipsowy, kolor biały

D8 - DACH NAD GARAŻEM
- papa nawierzchniowa wygrzewalna krycia, termozgrzewalna gr.4,2 mm,
- odporność na ogień: klasa E
- papa podklejona termozgrzewalna gr.4mm
- płyta ze sztywną pianą PIR w strukturze zabudowy z papą, gr.8cm,
- warstwa spadkowa z betonu komórkowego C20/25 zbrojonego stalą żebrowaną, Ø4,5mm co 15cm – minimalna grubość 5cm, średnia grubość 15cm,
- paroizolacja z papy ZA 15 Izolin GK
- płyta gipsowo-kartonowa GKB gr.1,5cm,
- tynk gipsowy, kolor biały

D9 - DACH NAD GARAŻEM
- papa nawierzchniowa wygrzewalna krycia, termozgrzewalna gr.4,2 mm,
- odporność na ogień: klasa E
- papa podklejona termozgrzewalna gr.4mm
- płyta ze sztywną pianą PIR w strukturze zabudowy z papą, gr.8cm,
- warstwa spadkowa z betonu komórkowego C20/25 zbrojonego stalą żebrowaną, Ø4,5mm co 15cm – minimalna grubość 5cm, średnia grubość 15cm,
- paroizolacja z papy ZA 15 Izolin GK
- płyta gipsowo-kartonowa GKB gr.1,5cm,
- tynk gipsowy, kolor biały

D10 - DACH NAD PIĘTREM BUDYNKU KOMENDY
- papa nawierzchniowa wygrzewalna krycia, termozgrzewalna gr.4,2 mm,
- odporność na ogień: klasa E
- papa podklejona termozgrzewalna gr.4mm
- płyta ze sztywną pianą PIR w strukturze zabudowy z papą, gr.8cm,
- płyta gipsowo-kartonowa GKB gr.1,5cm,
- tynk gipsowy, kolor biały

P1 - POSADZKA NA GRUNCIE
- wylewka wylewka betonowa - betonu wylewanego wylewkowego C25/30 zbrojonego stalą żebrowaną, gr. 15cm
- folia PE 0,2mm - warstwa rozdzielająca
- styropian EPS 200 gr. 10cm
- folia PE 0,2 mm zwarstwa na nierównościach
- folia kubełkowa prowadzi na zagruntowanym podłożu
- chudy beton 10cm
- warstwa wyrównująca, klejąca/ zagęszczona ta 0,03B
- warstwa wyrównująca/zagęszczona tpm. dynamic 0,03B
- warstwa wyrównująca/zagęszczona tpm. dynamic 0,03B
- grunt rodzimy
- **P1a - posadzka na garażowej** - brak progu/
- *** - wszystkie posadzki na parterze/ wyłączenia**
- **P2 - POSADZKA NA GRUNCIE W GARAŻU I W MYJNI**
- płyta posadzkowa przemysłowa, zbrojona włóknem stalowym, gr. 20cm
- folia PE 0,2mm zwarstwa na nierównościach podłoża
- warstwa wyrównująca/zagęszczona tpm. dynamic 0,03B
- warstwa wyrównująca/zagęszczona tpm. dynamic 0,03B
- grunt rodzimy
- **P2a - posadzka na garażowej** - brak progu/
- *** - wszystkie posadzki na parterze/ wyłączenia**
- **P3 - POSADZKA NA GRUNCIE W CZĘŚCI WARSZTATOWEJ**
- płyta posadzkowa przemysłowa, zbrojona włóknem stalowym, gr. 20cm
- folia PE 0,2mm zwarstwa na nierównościach podłoża
- warstwa wyrównująca/zagęszczona tpm. dynamic 0,03B
- warstwa wyrównująca/zagęszczona tpm. dynamic 0,03B
- grunt rodzimy
- **P3a - posadzka na garażowej** - brak progu/
- *** - wszystkie posadzki na parterze/ wyłączenia**
- **P4 - POSADZKA MIĘDZYKONDYGNACYJNA NAD SPRZĄTARKOWNIĄ**
- wylewka wylewka betonowa - betonu wylewanego wylewkowego C25/30 zbrojonego stalą żebrowaną, gr. 15cm
- folia PE 0,2mm zwarstwa na nierównościach podłoża
- styropian EPS 200 gr. 10cm
- folia PE 0,2 mm zwarstwa na nierównościach
- chudy beton 10cm
- warstwa wyrównująca/zagęszczona tpm. dynamic 0,03B
- warstwa wyrównująca/zagęszczona tpm. dynamic 0,03B
- grunt rodzimy
- **P4a - posadzka na garażowej** - brak progu/
- *** - wszystkie posadzki na parterze/ wyłączenia**
- **P5 - POSADZKA W HALACH TECHNICZNYCH**
- wylewka wylewka betonowa posadzki- płyta gniazda
- wylewka betonowa C25/30 zbrojona stalą żebrowaną stalą fi 4-150x150 mm lub wlewa polimerowe 3 kg/m2 beton, z zatopią otwierającą, - folia PCV 0,3 mm - warstwa rozdzielająca
- warstwa wyrównująca/zagęszczona tpm. dynamic kontrolu
- 0,3 gdzie technologicznie na tej wymaganym podłoża
- folia PE 0,2mm zwarstwa na nierównościach
- chłodzenia zamocowanego/zgrzewa tpm. "grunter" lub stabilizacja
- warstwa wyrównująca/zagęszczona tpm. dynamic 0,03B
- grunt rodzimy
- **P6 - SPOCZNIK MIĘDZYKONDYGNACYJNY**
- płyta posadzkowa, zbrojona włóknem stalowym, gr. 20cm/ 0,5cm
- spocznik żelbetowy wg projektu konstrukcji gr. 20cm
- tynk gipsowy

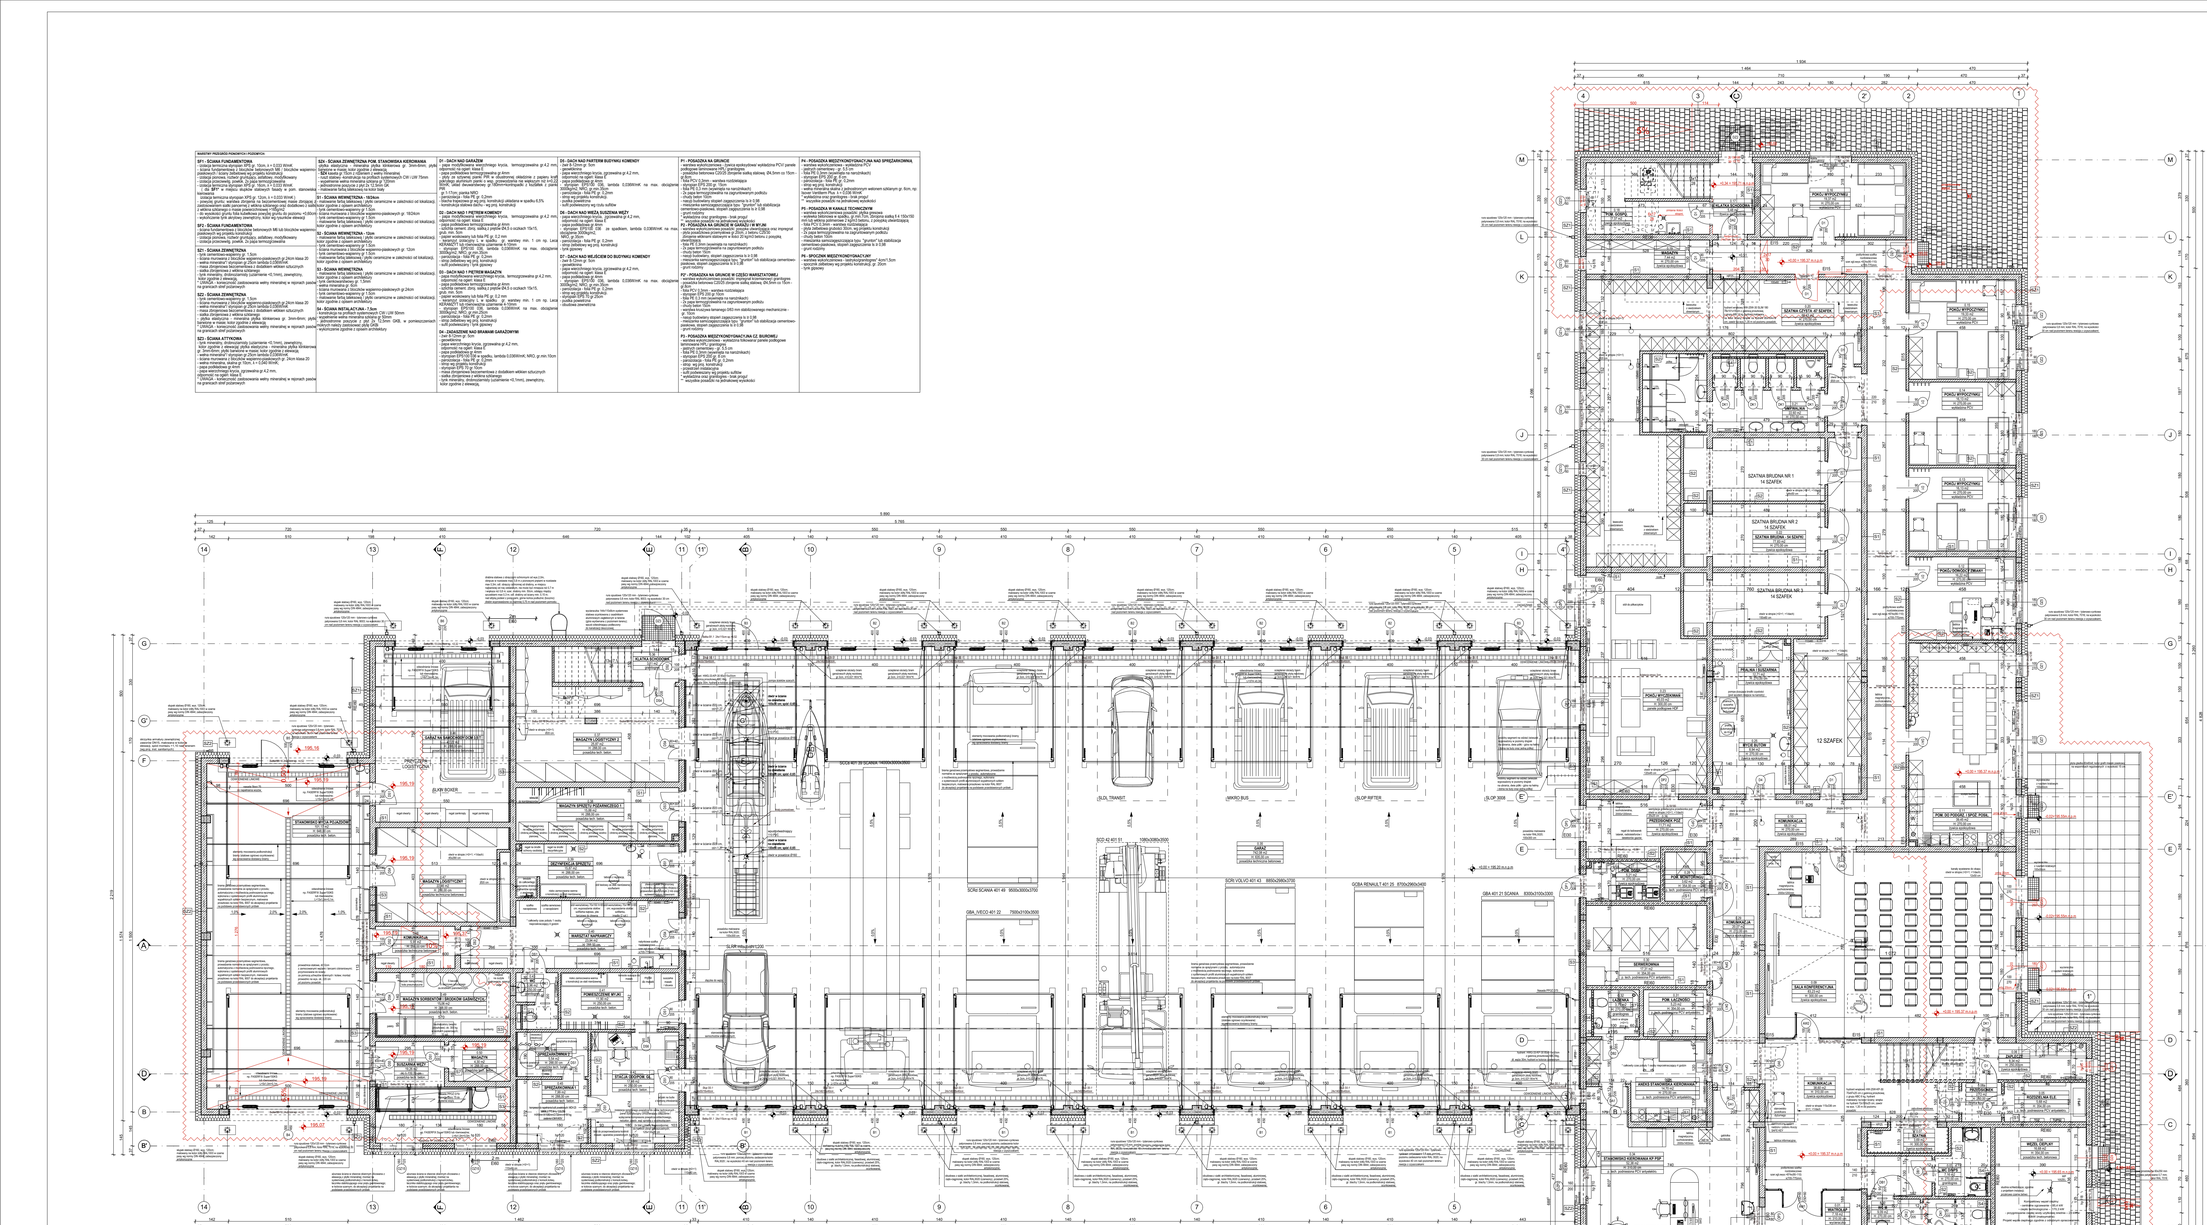
SZATNIA BRUDNA NR 1
14 SZAFEK
SZATNIA BRUDNA NR 2
14 SZAFEK
SZATNIA BRUDNA NR 3
14 SZAFEK
12 SZAFEK
SALA KONFERENCYJNA
POM. DO PODGRZ. I SPOŻ. POSIŁ.
POKÓJ WYPOCZYNKU
POKÓJ DOWÓDCY ZMIANY
KOMUNIKACJA
KLATKA SCHODOWA
MAGAZYN
MAGAZYN SPRZĘTU POŻARNICZEGO 1
DEZYNFEKCJA SPRZĘTU
WARSZTAT NAPRAWCZY
STANOWISKO KIEROWANIA KP PSP
ANEKS STANOWISKA KIEROWANIA
SERWEROWNIA
POM.ŁĄCZNOŚCI
STACJA OOO/POM. GŁ.
SPRZĄTARKOWNIA 1
SPRZĄTARKOWNIA 2
MAGAZYN LOGISTYCZNY 2
MAGAZYN SORBENTÓW I ŚRODKÓW GAŚNICZYCH
MAGAZYN
SUSZARNIA WĘŻY
STANOWISKO MYCIA POJAZDÓW
WIATROŁAP
WC M
WC D/NPS
WĘZEŁ CIEPLNY
ROZDZIELNIA ELE.
ZAPLECZE
PRZEDSIONEK POŻ.
POM. GOSPO.
POM. MONITORINGU
ŁAZIENKA
PRYSZNICE/UMYWALNIA
MYCIE BUTÓW
UMYWALNIA
SZATNIA CZYSTA -67 SZAFEK
SZATNIA BRUDNA - 54 SZAFKI
POKÓJ WYCZEKIWAŃ
SCANIA 401 39 SCANIA 1900X2600X3000
SCANIA 401 49 9500x3000x3700
SCANIA 401 43 8700x2900x3700
SCANIA 401 21 SCANIA 8300x3100x3300
GBA 4KCO 401 22 7500x1100x3500
GOMA RENAULT 401 25 8700x2900x3400
SCO 42 601 51 1080x2080x2000
(ŁDR TRANSIT
(WAGO BUS
(ŁDP RIFTER
(ŁDP SOR
(ŁDR HAGUNDT230
(ŁDR SOR
(ŁDR VOLVO
(ŁDR Volvo FH 4x2 Turbo
(ŁDR Volvo FH 4x2 Turbo
(ŁDR Volvo FH 4x2 Turbo