


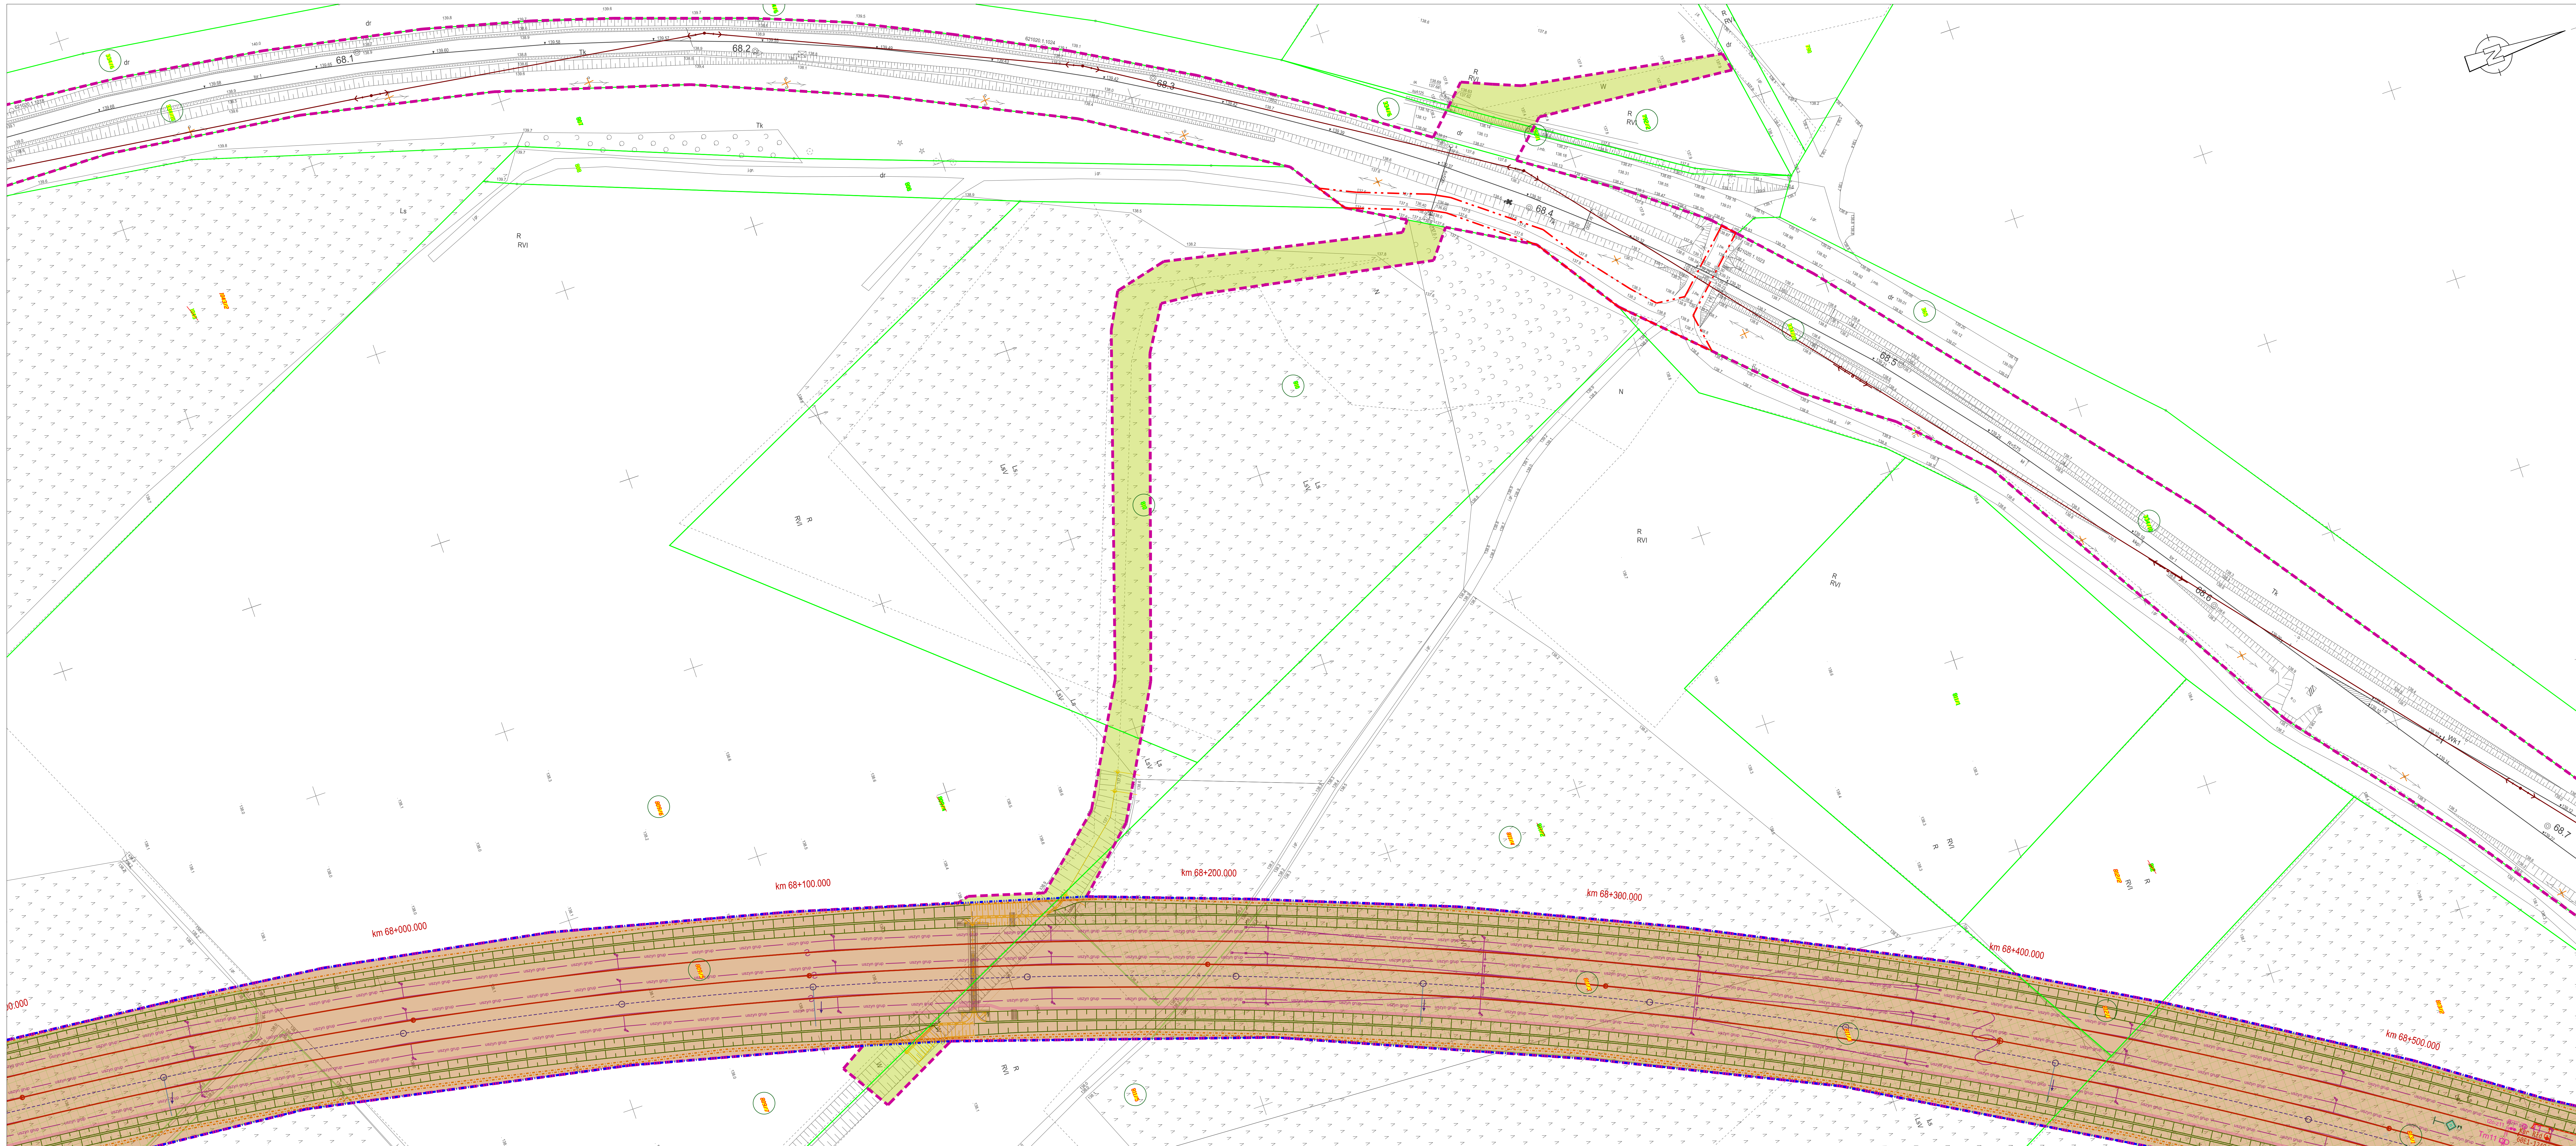

LEGENDA:

- 40/2 Numer działek
- 40/4 Projektowany numer działek
- 40/4 Działka obiektu inwestycji
- granice działek istniejących
- zakres inwestycji
- linia rozgraniczająca (lub wydzielania pasów drogowych)
- linia określająca ograniczenie prawa rzeczowego przejazdu/przechodu
- przejazd działki lub jej części na rzecz Skarbu Państwa w użytkowanie wieczyste PKP PLK S.A.
- nieodpłatne zajęcie w ramach ograniczenia w korzystaniu - wody płynące
- nieodpłatne zajęcie w ramach ograniczenia w korzystaniu - drogi publiczne
- zajęcie w ramach ograniczenia w korzystaniu
- proponowane wydzielanie pasów drogowych dróg różnych kategorii

ZAGOSPODAROWANIE TERENU

- | | |
|---|--|
| --- Ślad istniejący | --- Branża teleinżynieryjna |
| --- Geometria torów projektowanych | --- Branża SRK |
| --- Regulacja osi toru | --- Branża sił trakcyjna |
| --- Rozjazdy projektowane | --- Zakres branży drogowej |
| Peron projektowany | --- Branża sanitarna |
| Rezerwa peronowa | --- Projektowane gazociągi |
| --- Drogi do peronów i dalsi pieszcy | --- Projektowane linie energetyczne |
| --- Składowiska | --- Projektowane linie energetyczne LTN |
| --- Odwodnienie liniowe | --- Branża elektryczna i wyposażenie peronów |
| --- Studzienka drenarska | --- Branża melioracyjna |
| --- Korytka betonowe EOG | --- Branża elektryczna |
