


Na podstawie art.28b, art.28c ustawy z dnia 17 maja 1989 roku
Prawo geodezyjne i kartograficzne, zwane dalej ustawą
(tj. Dz.U. z 2021 roku, poz.1990 z późn. zm.),
STAROSTA LIPNOWSKI stwierdza, że :
dokumentacja projektowa oznaczona numerem
NK.6630.1.249.2022
była przedmiotem narady koordynacyjnej przeprowadzonej
w siedzibie Wydziału Geodezji, Kartografii, Katastru
i Gospodarki Nieruchomościami Starostwa Powiatowego
w Lipnie przy ul. Sierakowskiego 10B
w dniach 2022-10-14
w formie :
- zebrania zainteresowanych podmiotów
- za pomocą środków komunikacji elektronicznej
Z up. STAROSTY
Iwona Rakowska
Przewodniczący Narad Koordynacyjnych
Imię i nazwisko, podpis
Przewodniczącego Narad Koordynacyjnych
Lipno, dnia 2022-10-14

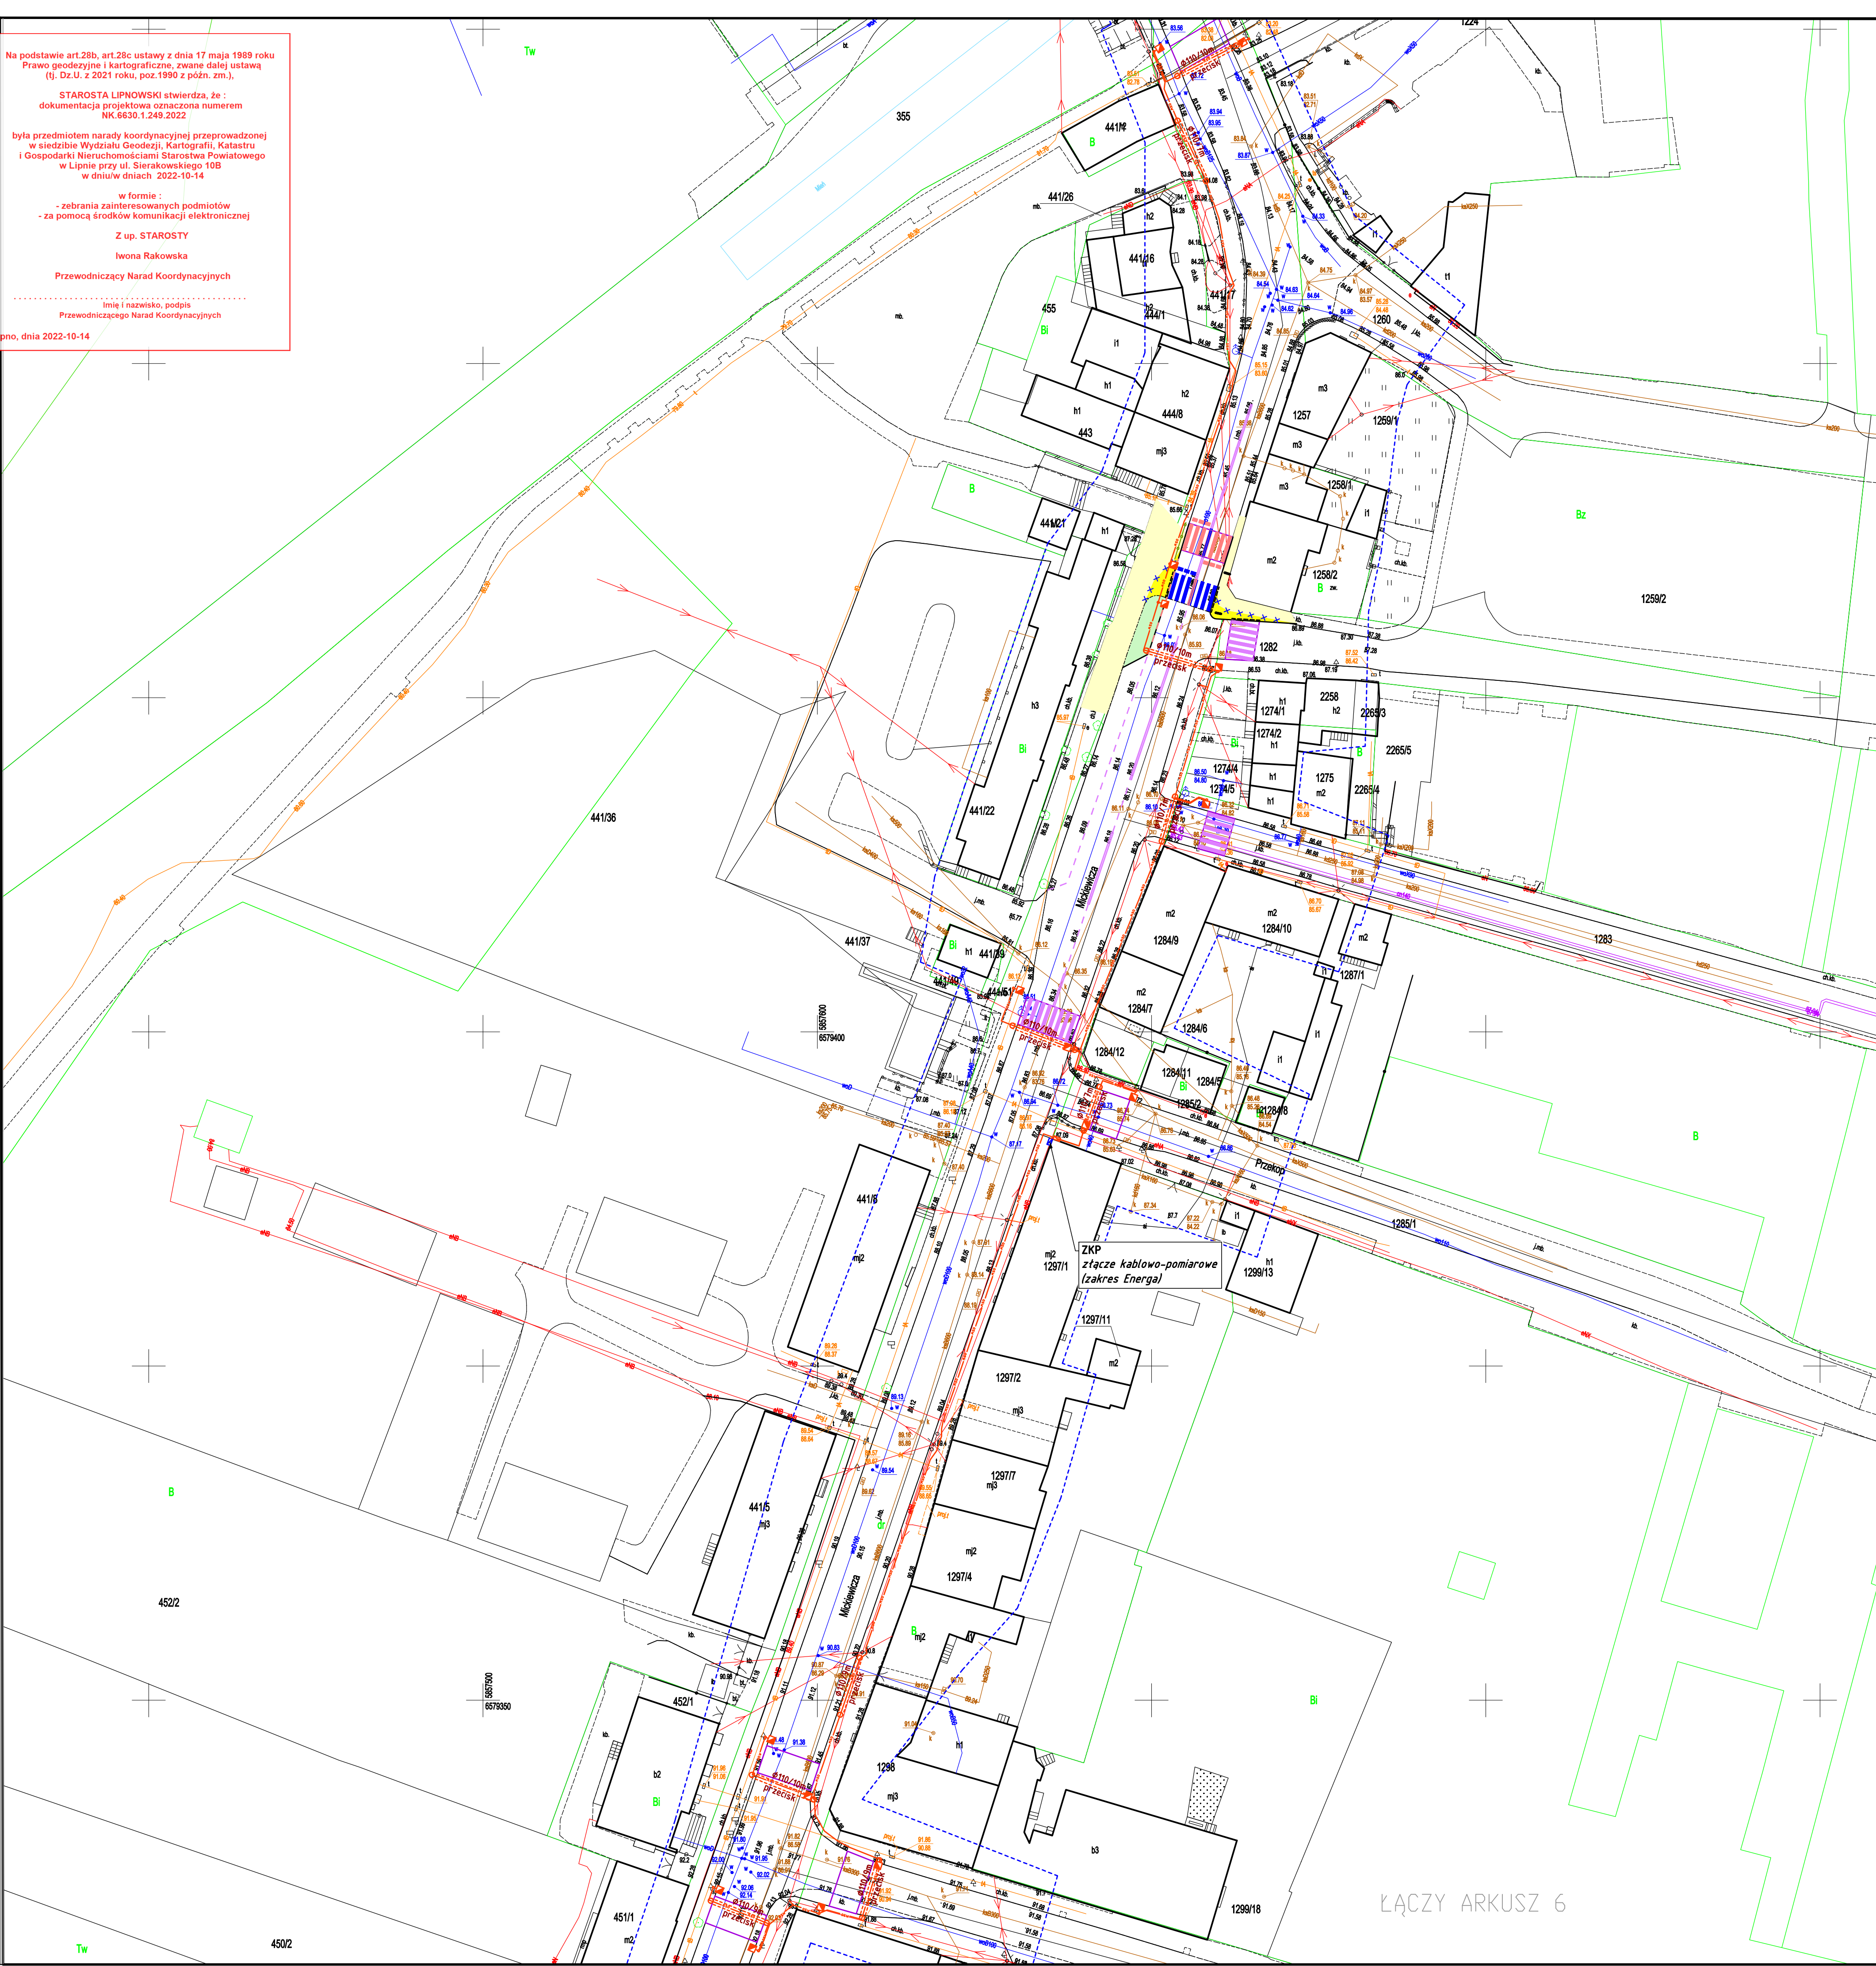

Skala: 1:500
Sekcje: 6.187.30.15.2.1;
6.187.30.15.2.3;
Województwo: kujawsko-pomorskie
Powiat: lipnowski
Jednostka ewid.: Lipno(040801_1)
Obreń ewid.: Lipno(0011)

MAPA DO CELÓW PROJEKTOWYCH
ARKUSZ 5
Ks. rob.: 6/04/2022BG


Pokazanie obszaru opracowania	MICKIEWICZA Lipno NrDziałki: 2980;210;2981;1283;1285/1
Układ współrzędnych	Płaskich 2000 Stereja 6 (18) Wysokościowych PL-EVRF2007-NH
Linia określająca obszar aktualizacji	
Nie wyklucza się istnienia w terenie innych urządzeń podziemnych, które nie zostały zgłoszone do inwentaryzacji jednostce wykonawstwa geodezyjnego.	
Informacja o granicach nieruchomości	Numeryczna mapa EGiB otrzymana z PODGIK
Informacja o użytkach gruntowych i klasach gleboznawczych	Numeryczna mapa EGiB otrzymana z PODGIK
Punkty osnowy państwowej podlegające ochronie	Brak w zakresie mapy
Oznaczenie i informacja o służebnościach gruntowych mających wpływ na zagospodarowanie gruntów zlokalizowanych w granicach projektowanej inwestycji	Nie badano służebności gruntowych
Biurowo Geodezji Waldemar Tomasz Czarnecki ul. Mickiewicza 10/12, 87-600 Lipno tel: 54 288 32 75 NIP: 893-121-95-84	Waldemar Tomasz Czarnecki uprawnienia zawodowe nr 17530 zakres 1
Podpis osoby reprezentującej wykonawcę	Podpis kierownika prac geodezyjnych

Podświadczam, że niniejszy dokument został opracowany w wyniku prac geodezyjnych i kartograficznych, których rezultaty zawiera operat techniczny pozytywnie zweryfikowany. Jednocześnie informuję, że jestem świadomy odpowiedzialności karnej za złożenie fałszywego oświadczenia.

Identyfikator zgłoszenia prac geodezyjnych	PODGIK.6640.2.683.2022_1
Organ Służby Geodezyjnej i Kartograficznej który otrzymał zgłoszenie prac	Starosta Lipnowski
Wykonawca prac geodezyjnych	Biurowo Geodezji Waldemar Tomasz Czarnecki ul. Mickiewicza 10/12, 87-600 Lipno tel: 54 288 32 75 NIP: 893-121-95-84
Imię i nazwisko oraz nr uprawnień zawodowych kierownika prac geodezyjnych	Waldemar Tomasz Czarnecki uprawnienia zawodowe nr.: 17530
Numer oraz data wystawienia protokołu	PODGIK.6640.2.683.2022_1 16.08.2022

LEGENDA:
- PRZEJŚCIE DLA PIESZYCH
- ZNAK DROGOWY
- ZNAK DROGOWY INFORMACYJNY

Aktualne na dzień 27.04.2022
Sporządził: Waldemar Czarnecki

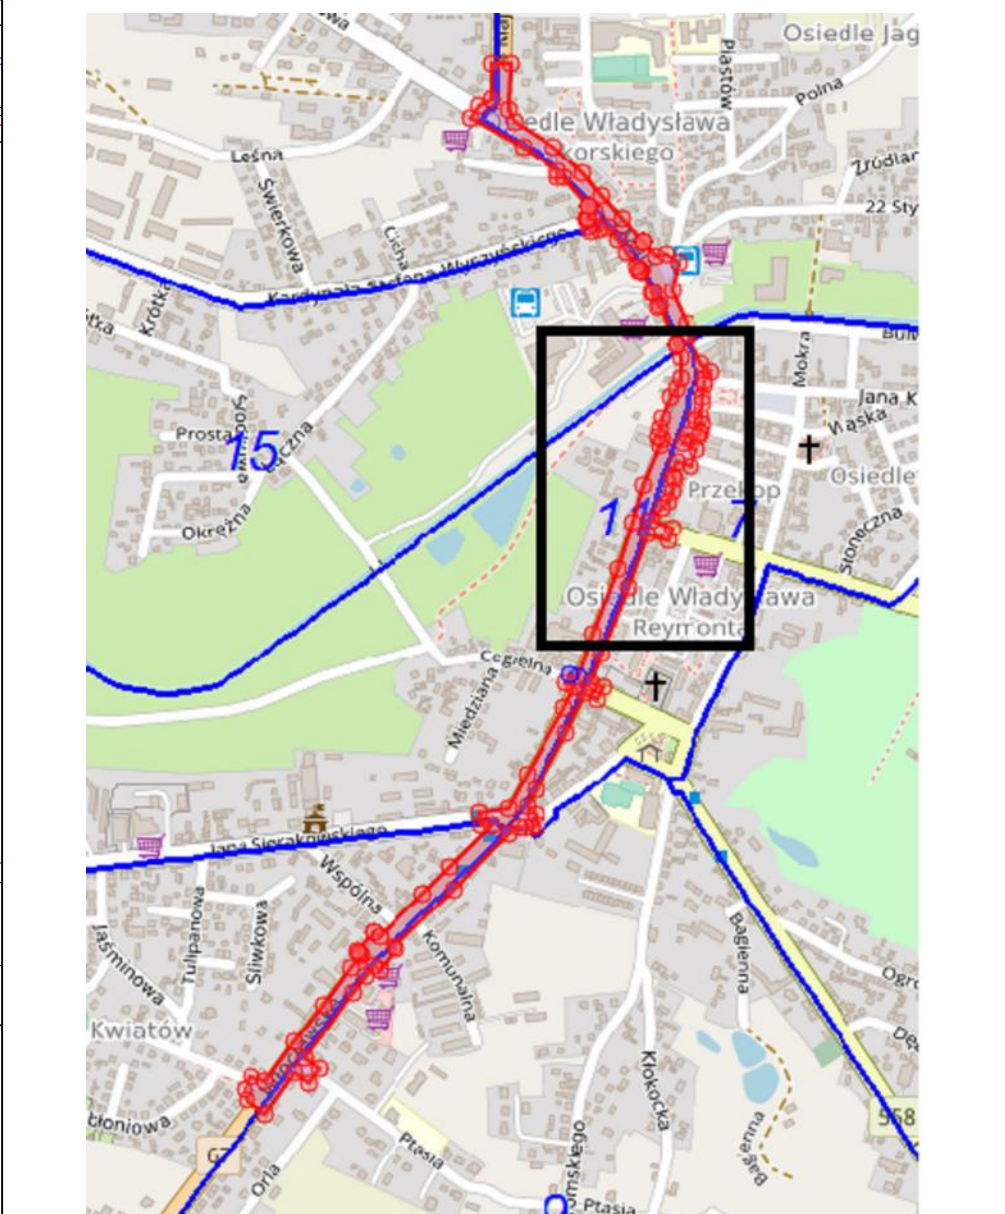

Szkic lokalizacyjny

Elektronicznie
Waldemar Czarnecki
Data: 2022.08.19
13:00:31 +02'00'

potwierdzam zgodność mapy do celów
projektowych z oryginałem

Jakub Wróblewski
data / podpis

UWAGI:
Równoległe z kablami prowadzi bednarkę ocynkowaną Fe/Zn 25x4.
Do bednarki przyłączyć wszystkie stopy.

LEGENDA

PROJ. KABEL OŚWIETLIENIOWY nn-0,4kV
PROJ. RURA OŚLONDOWA NA KABLU
PROJ. LATARNIA OŚWIELAJĄCA PRZEJŚCIE DLA PIESZYCH
PROJ. SZAFKA OŚWIELENOWA

Jednostka projektowa:

KFG

B.K.

BUDOWA PROJEKTOWY DROGOWYCH

Zamawiający:

GDDKiA

Generalna Dyrekcja Dróg Krajowych i Autostrad Oddział w Bydgoszczy

ul. Fordońska 6

85-085 Bydgoszcz

KFG Sp. z o.o. Sp. k.

Biurowo Projektów Drogowych

ul. Wileńska 15, 61-638 Poznań

tel. (61) 821-92-00 fax: (61) 821-92-00

biuro@kfgsk.pl, www.kfgsk.pl

Stadium:

PROJEKT TECHNICZNY

Zamierzenie budowlane:

Przebudowa drogi krajowej polegająca na budowie oświetlenia drogowego w ramach zadania „Poprawa BRD na przebiegach dla pieszych na DK62 na odc. Radziejów - Skoki, DK67 w m. Lipno, DK91 na odc. Brzoza - Lubień Kujawski”

Bransz:

ELEKTRYCZNA

Nazwa opracowania:

Przebudowa drogi krajowej polegająca na budowie oświetlenia drogowego

Przebieg nr 21 DK67 km 0+944

Plan sytuacyjny oświetlenia

ZESPÓŁ PROJEKTOWY

funkcja	imię i nazwisko	specjalność i nr uprawnień	podpis
PROJEKTANT	mgr inż. Jakub WRÓBLEWSKI	WKP/0255/POOE/15	<div><div></div><div></div></div>
OPRACOWAŁ	—	—	
SPRAWDZIŁ	—	—	
data	nr zadania	nr rys.	data
07.2022	—	E21-1	PT