


Na podstawie art.28b, art.28c ustawy z dnia 17 maja 1989 roku  
Prawo geodezyjne i kartograficzne, zwane dalej ustawą  
(tj. Dz.U. z 2021 roku, poz.1990 z późn. zm.),  
STAROSTA LIPNOWSKI stwierdza, że :  
dokumentacja projektowa oznaczona numerem  
NK.6630.1.250.2022  
była przedmiotem narady koordynacyjnej przeprowadzonej  
w siedzibie Wydziału Geodezji, Kartografii, Katastru  
i Gospodarki Nieruchomościami Starostwa Powiatowego  
w Lipnie przy ul. Sierakowskiego 10B  
w dniu w dniach 2022-10-14  
w formie :  
- zebrania zainteresowanych podmiotów  
- za pomocą środków komunikacji elektronicznej  
Z up. STAROSTY  
Iwona Rakowska  
Przewodniczący Narad Koordynacyjnych  
Imię i nazwisko, podpis  
Przewodniczącego Narad Koordynacyjnych  
Lipno, dnia 2022-10-14

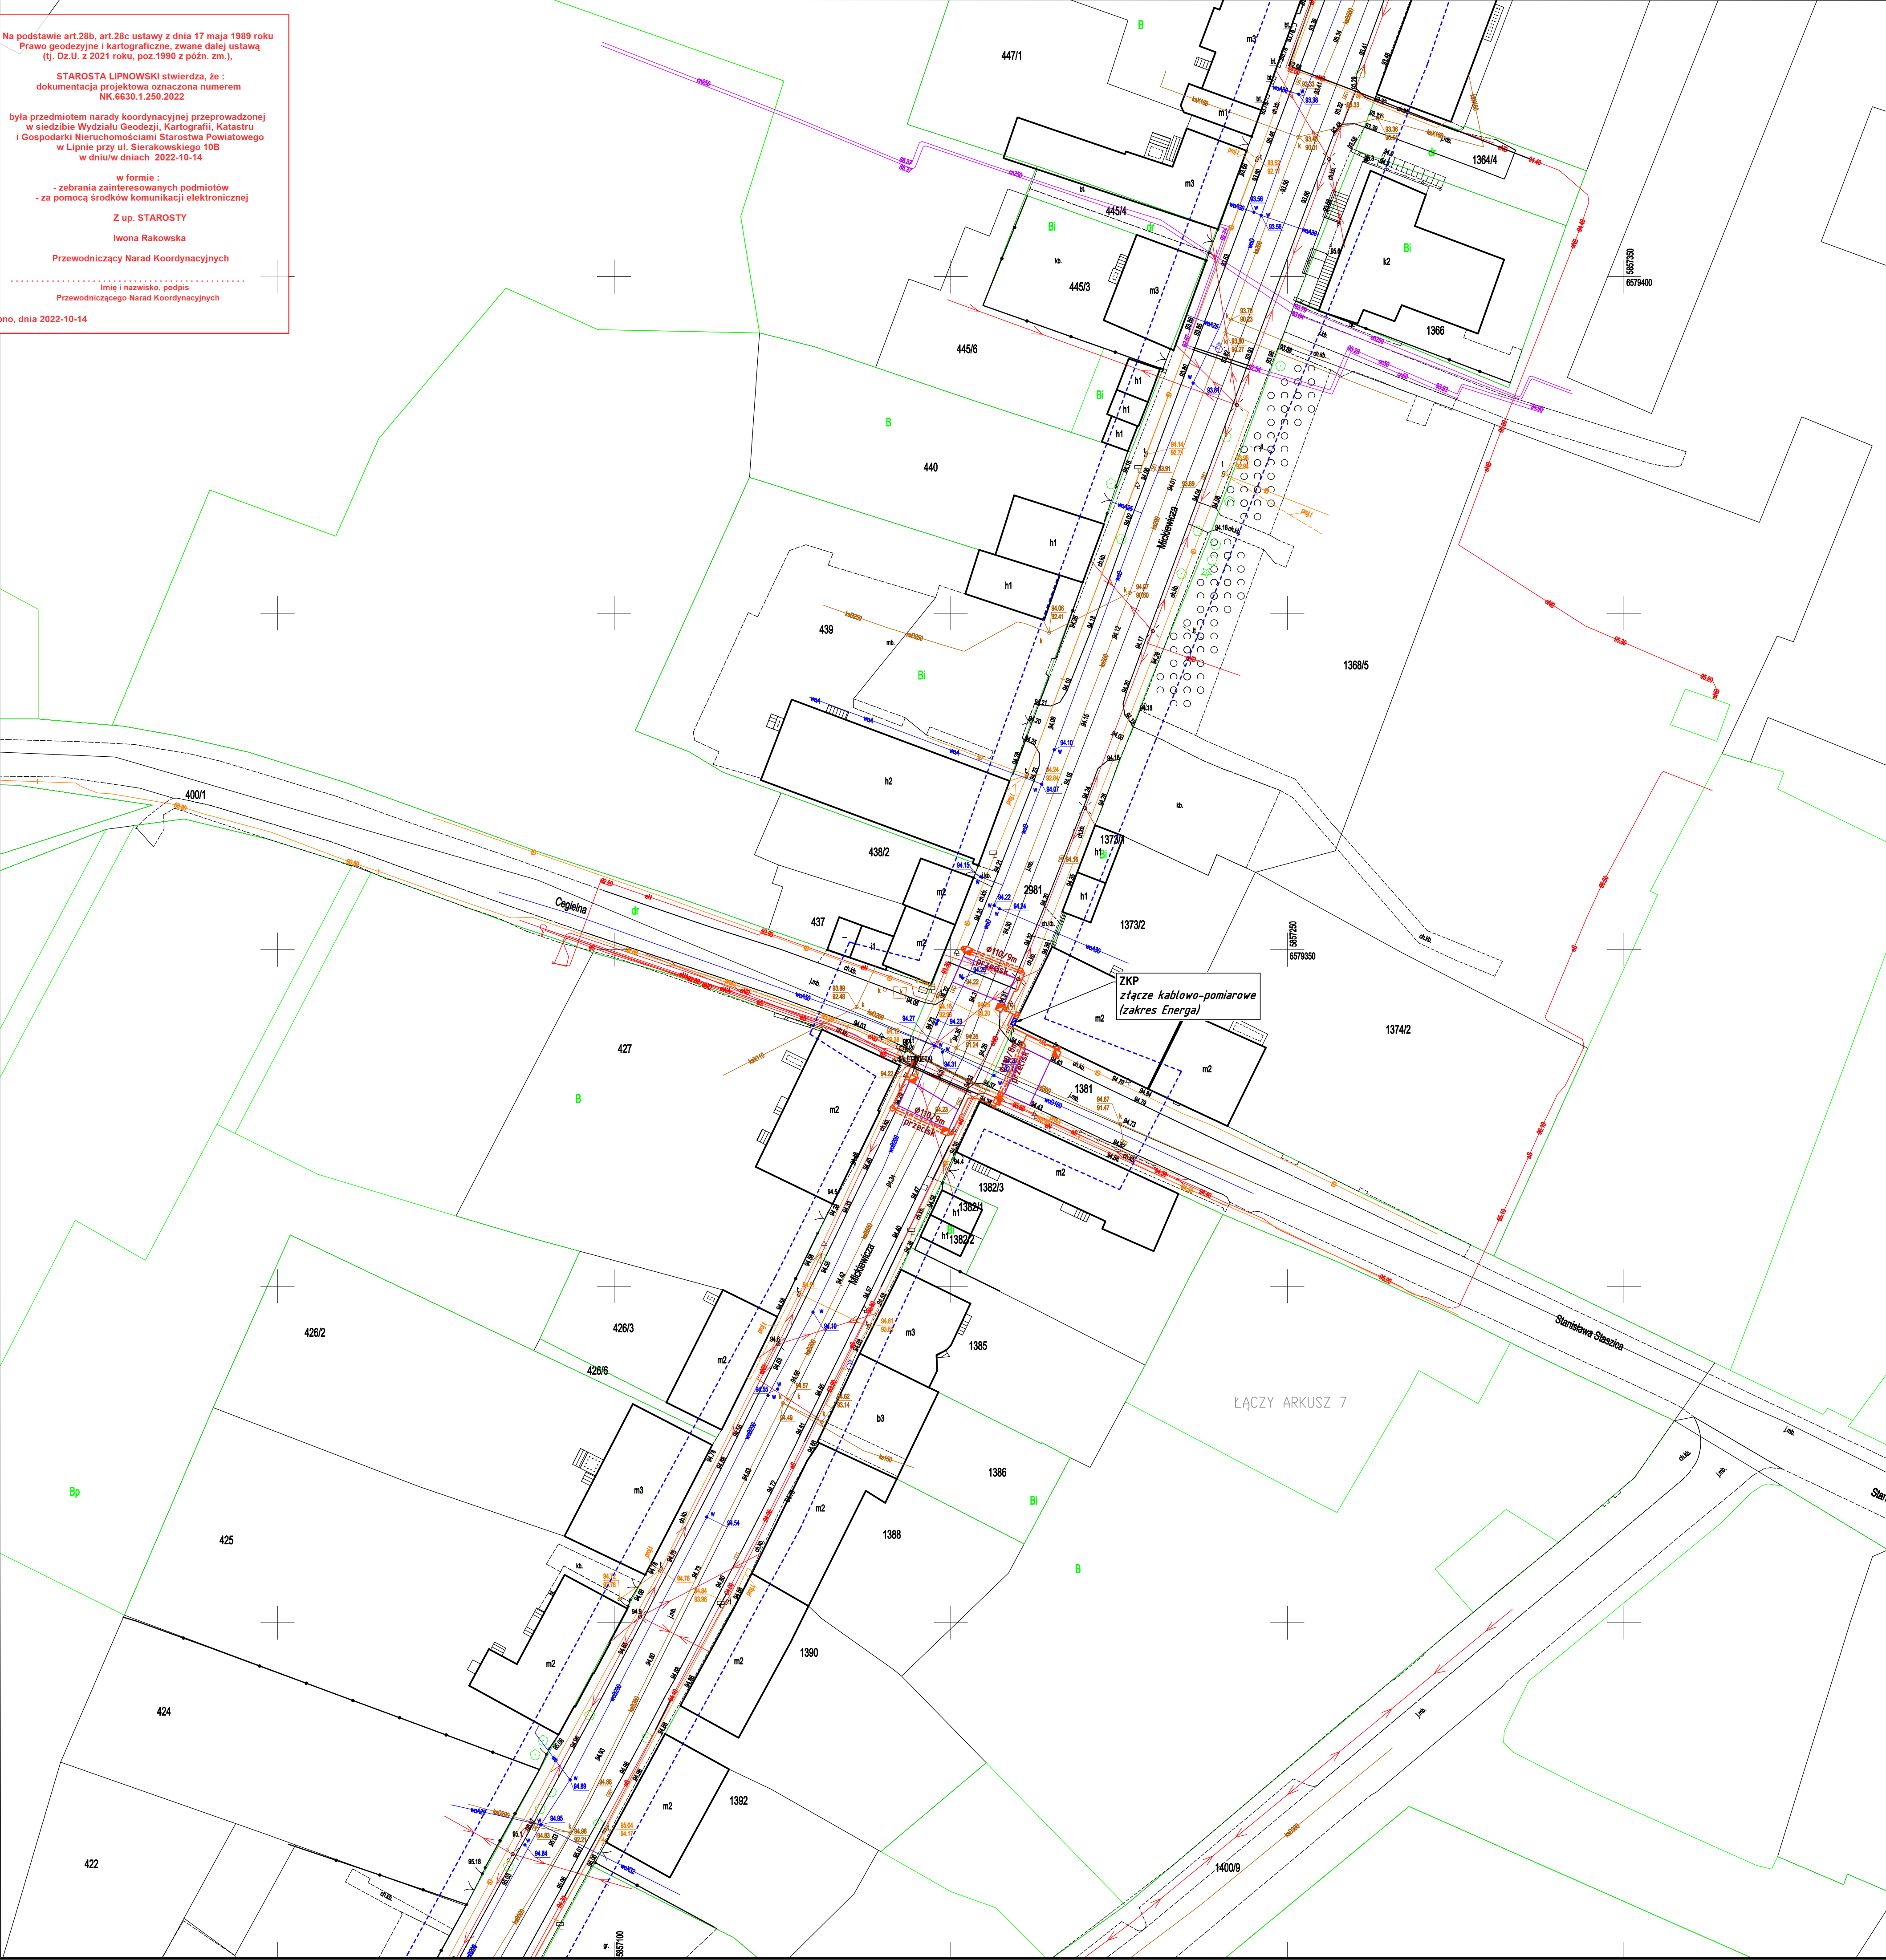

Skala: 1:500  
Sekcje: 6.187.30.15.2.1;  
6.187.30.15.2.3;

Województwo: kujawsko-pomorskie  
Powiat: lipnowski  
Jednostka ewid.: Lipno(040801\_1)  
Obreń ewid.: Lipno(0011)

MAPA DO CELÓW PROJEKTOWYCH  
ARKUSZ 5  
Ks. rob.: 6/04/2022BG


Pokrycie obszaru opracowania	MICKIEWICZA Lipno NrDziałki: 2980;210;2981;1283;1285/1
Układ współrzędnych	Płaskich 2000 Strefa 6 (18) Wysokościowych PL-EVRF2007-NH
Linia określająca obszar aktualizacji	
Nie wyklucza się istnienia w terenie innych urządzeń podziemnych, które nie zostały zgłoszone do inwentaryzacji jednostce wykonawstwa geodezyjnego.	
Informacja o granicach nieruchomości	Numeryczna mapa EGiB otrzymana z PODGIK
Informacja o użytkach gruntowych i klasach gleboznawczych	Numeryczna mapa EGiB otrzymana z PODGIK
Punkty osnowy państwowej podlegające ochronie	Brak w zakresie mapy
Oznaczenie i informacja o służebnościach gruntowych mających wpływ na zagospodarowanie gruntów zlokalizowanych w granicach projektowanej inwestycji	Nie badano służebności gruntowych
Biurowo Geodezji Waldemar Tomasz Czarnecki ul. Mickiewicza 10/12, 87-600 Lipno tel: 54 288 32 75 NIP: 893-121-95-84	Waldemar Tomasz Czarnecki uprawnienia zawodowe nr 17530 zakres 1
Podpis osoby reprezentującej wykonawcę	Podpis kierownika prac geodezyjnych

Poswiadczam, że niniejszy dokument został opracowany w wyniku prac geodezyjnych i kartograficznych, których rezultaty zawiera operat techniczny pozytywnie zweryfikowany. Jednocześnie informuję, że jestem świadomy odpowiedzialności karnej za złożenie fałszywego oświadczenia.

Identyfikator zgłoszenia prac geodezyjnych	PODGIK.6640.2.683.2022_1
Organ Służby Geodezyjnej i Kartograficznej który otrzymał zgłoszenie prac	Starosta Lipnowski
Wykonawca prac geodezyjnych	Biurowo Geodezji Waldemar Tomasz Czarnecki ul. Mickiewicza 10/12, 87-600 Lipno tel: 54 288 32 75 NIP: 893-121-95-84
Imię i nazwisko oraz nr uprawnień zawodowych kierownika prac geodezyjnych	Waldemar Tomasz Czarnecki uprawnienia zawodowe nr.: 17530
Numer oraz data wystawienia protokołu	PODGIK.6640.2.683.2022_1 16.08.2022

LEGENDA:  
- PRZEJŚCIE DLA PIESZYCH  
- ZNAK DROGOWY  
- ZNAK DROGOWY INFORMACYJNY

Aktualne na dzień 27.04.2022  
Sporządził: Waldemar Czarnecki

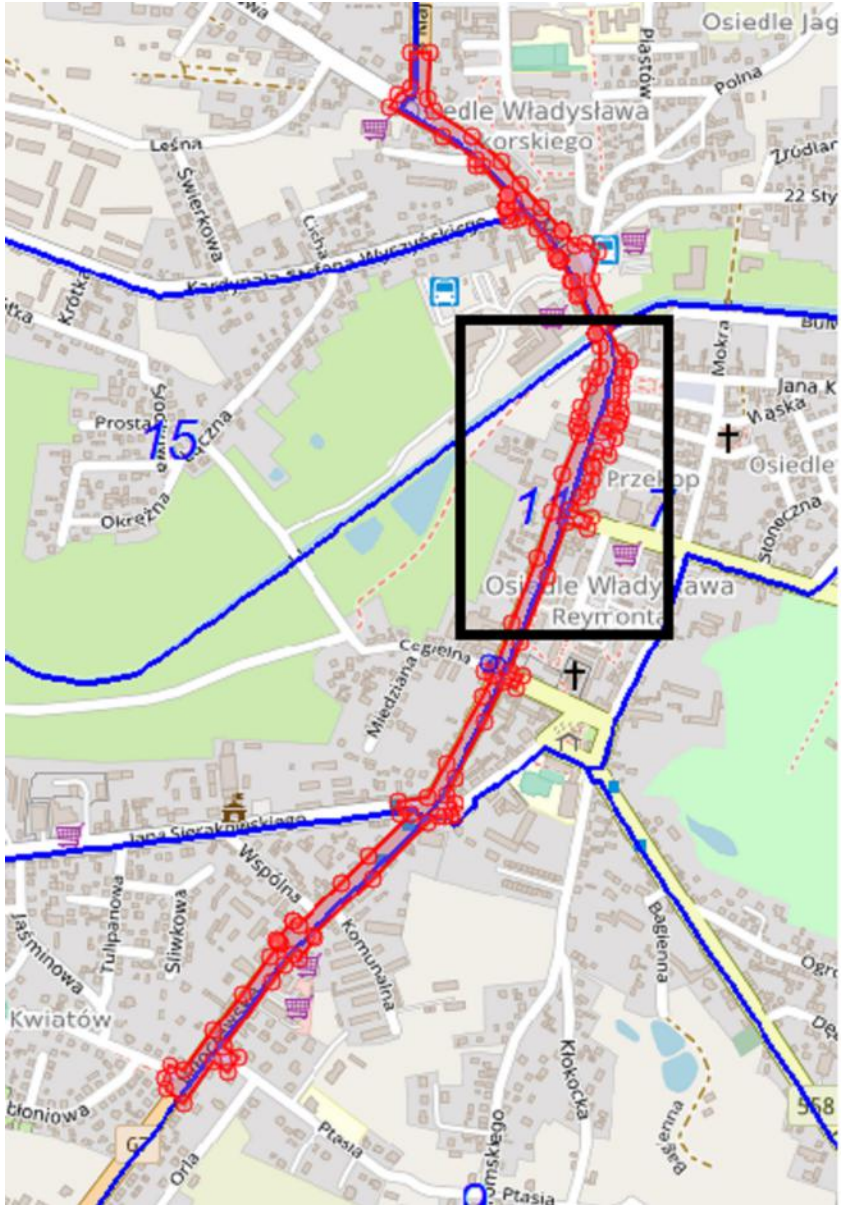

Szkic lokalizacyjny

Elektronicznie  
Waldemar Czarnecki  
Data: 2022.08.19  
13:00:31 +02'00'

UWAGI:  
Równoległe z kablami prowadzi bednarkę ocynkowaną Fe/Zn 25x4.  
Do bednarki przyłączyć wszystkie stopy.

LEGENDA  
PROJ. KABEL OŚWIELENIOWY nn-0,4kV  
PROJ. RURA OŚLONDOWA NA KABLU  
PROJ. LATARNIA OŚWIELAJĄCA PRZEJŚCIE DLA PIESZYCH  
PROJ. SZAFKA OŚWIELENIOWA

Jednostka projektowa:  
KFG S.K.  
Biurowo Projektów Drogowych  
ul. Wileńska 15, 61-639 Poznań  
tel. (61) 821-92-00 fax: (61) 821-92-00  
biuro@kfgsk.pl, www.kfgsk.pl

Zamawiający:  
GDDKIA  
Generałna Dyrekcja Dróg Krajowych i  
Autostrad Oddział w Bydgoszczy  
ul. Fordońska 6  
85-085 Bydgoszcz

Stadium:  
PROJEKT TECHNICZNY

Zamierzenie budowlane:  
Przebudowa drogi krajowej polegająca na budowie oświetlenia drogowego w ramach zadania „Poprawa BRD na przebiegach dla pieszych na DK62 na odc. Radziejów - Skoki, DK67 w m. Lipno, DK91 na odc. Brzoza - Lubień Kujawski”  
Branża:  
ELEKTRYCZNA  
Nazwa opracowania:  
Przebudowa drogi krajowej polegająca na budowie oświetlenia drogowego  
Przebieg nr 23 DK67 km 1+326 i 1+337  
Plan sytuacyjny oświetlenia

ZESPÓŁ PROJEKTOWY

funkcja	imię i nazwisko	specjalność i nr uprawnień	podpis	
PROJEKTANT	mgr inż. Jakub WRÓBLEWSKI	WKP/0255/POOE/15		
OPRACOWAŁ	—	—	—	
SPRAWDZIŁ	—	—	—	
data	nr zadania	nr rys.	data	tom
07.2022	---	E23-1	PT	I