


Krapkowianka_I
Wsp.E=6489818.38
Wsp.N=5599133.43
R=10000.00
Q=199.88
0.12
w=0.00

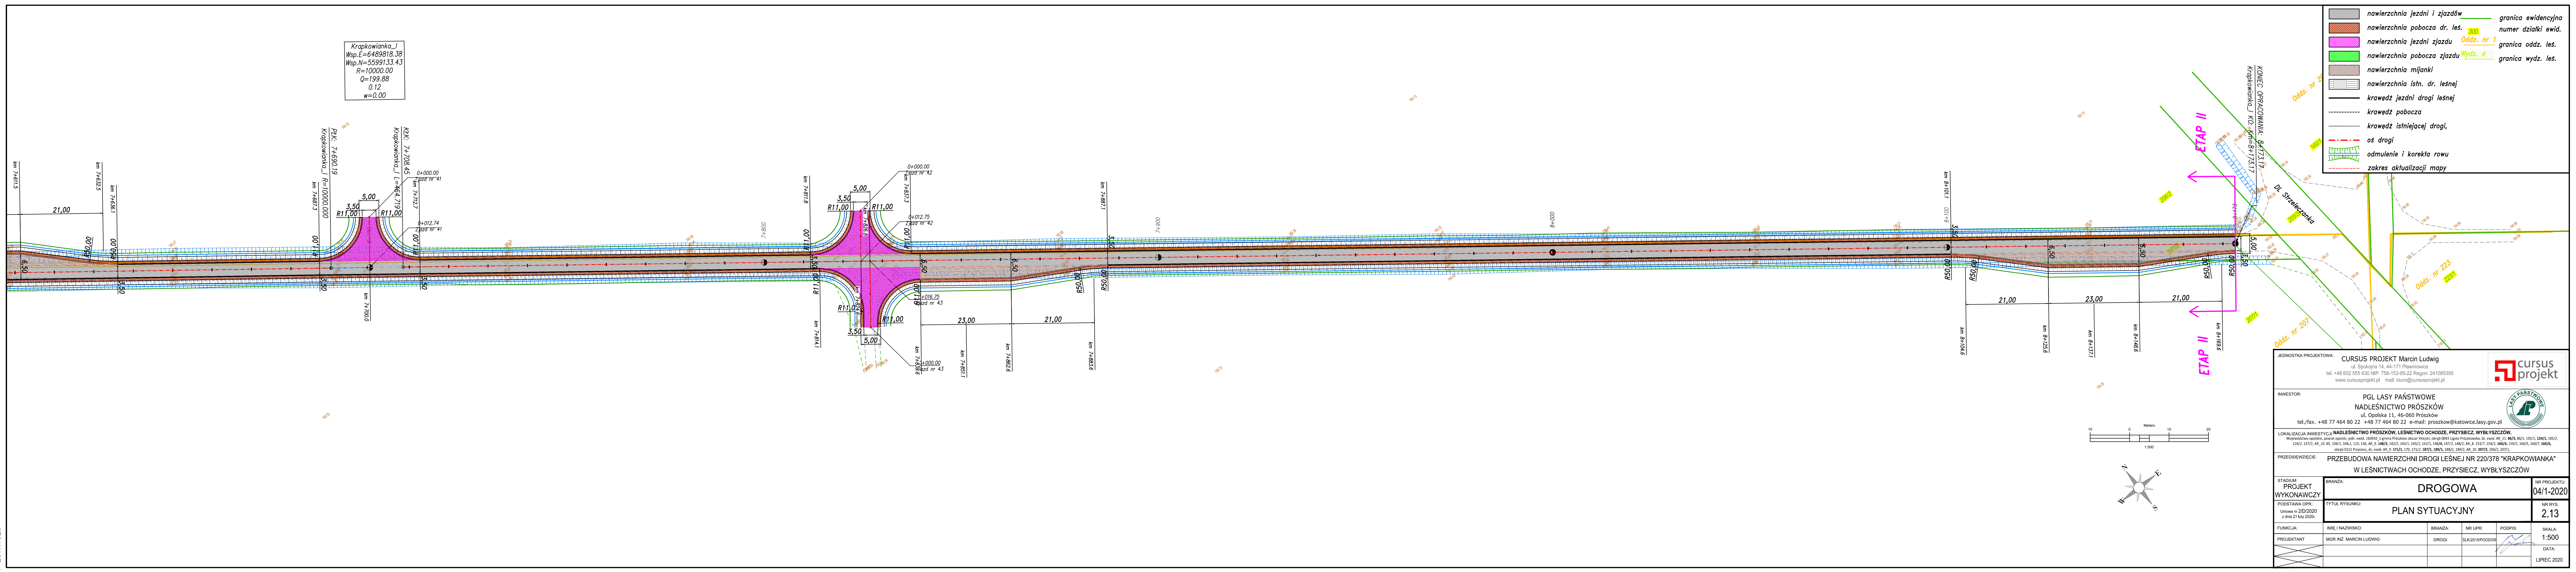

- nawierzchnia jezdni i zjazdów
- nawierzchnia pobocza dr. les.
- nawierzchnia jezdni zjazdu
- nawierzchnia pobocza zjazdu
- nawierzchnia mijanki
- nawierzchnia istn. dr. leśnej
- krawędź jezdni drogi leśnej
- krawędź pobocza
- krawędź istniejącej drogi
- oś drogi
- odmulinie i korekta rowu
- zakres aktualizacji mapy
- granica ewidencyjna
- numer działki ewid.
- granica oddz. les.
- granica wydz. les.

JEDNOSTKA PROJEKTOWA:
CURSUS PROJEKT Marcin Ludwig
ul. Spokojna 14, 46-171 Pławniowice
tel. +48 602 555 630 NIP: 756-153-65-22 Regon: 241085395
www.cursusprojekt.pl mail: biuro@cursusprojekt.pl

</