


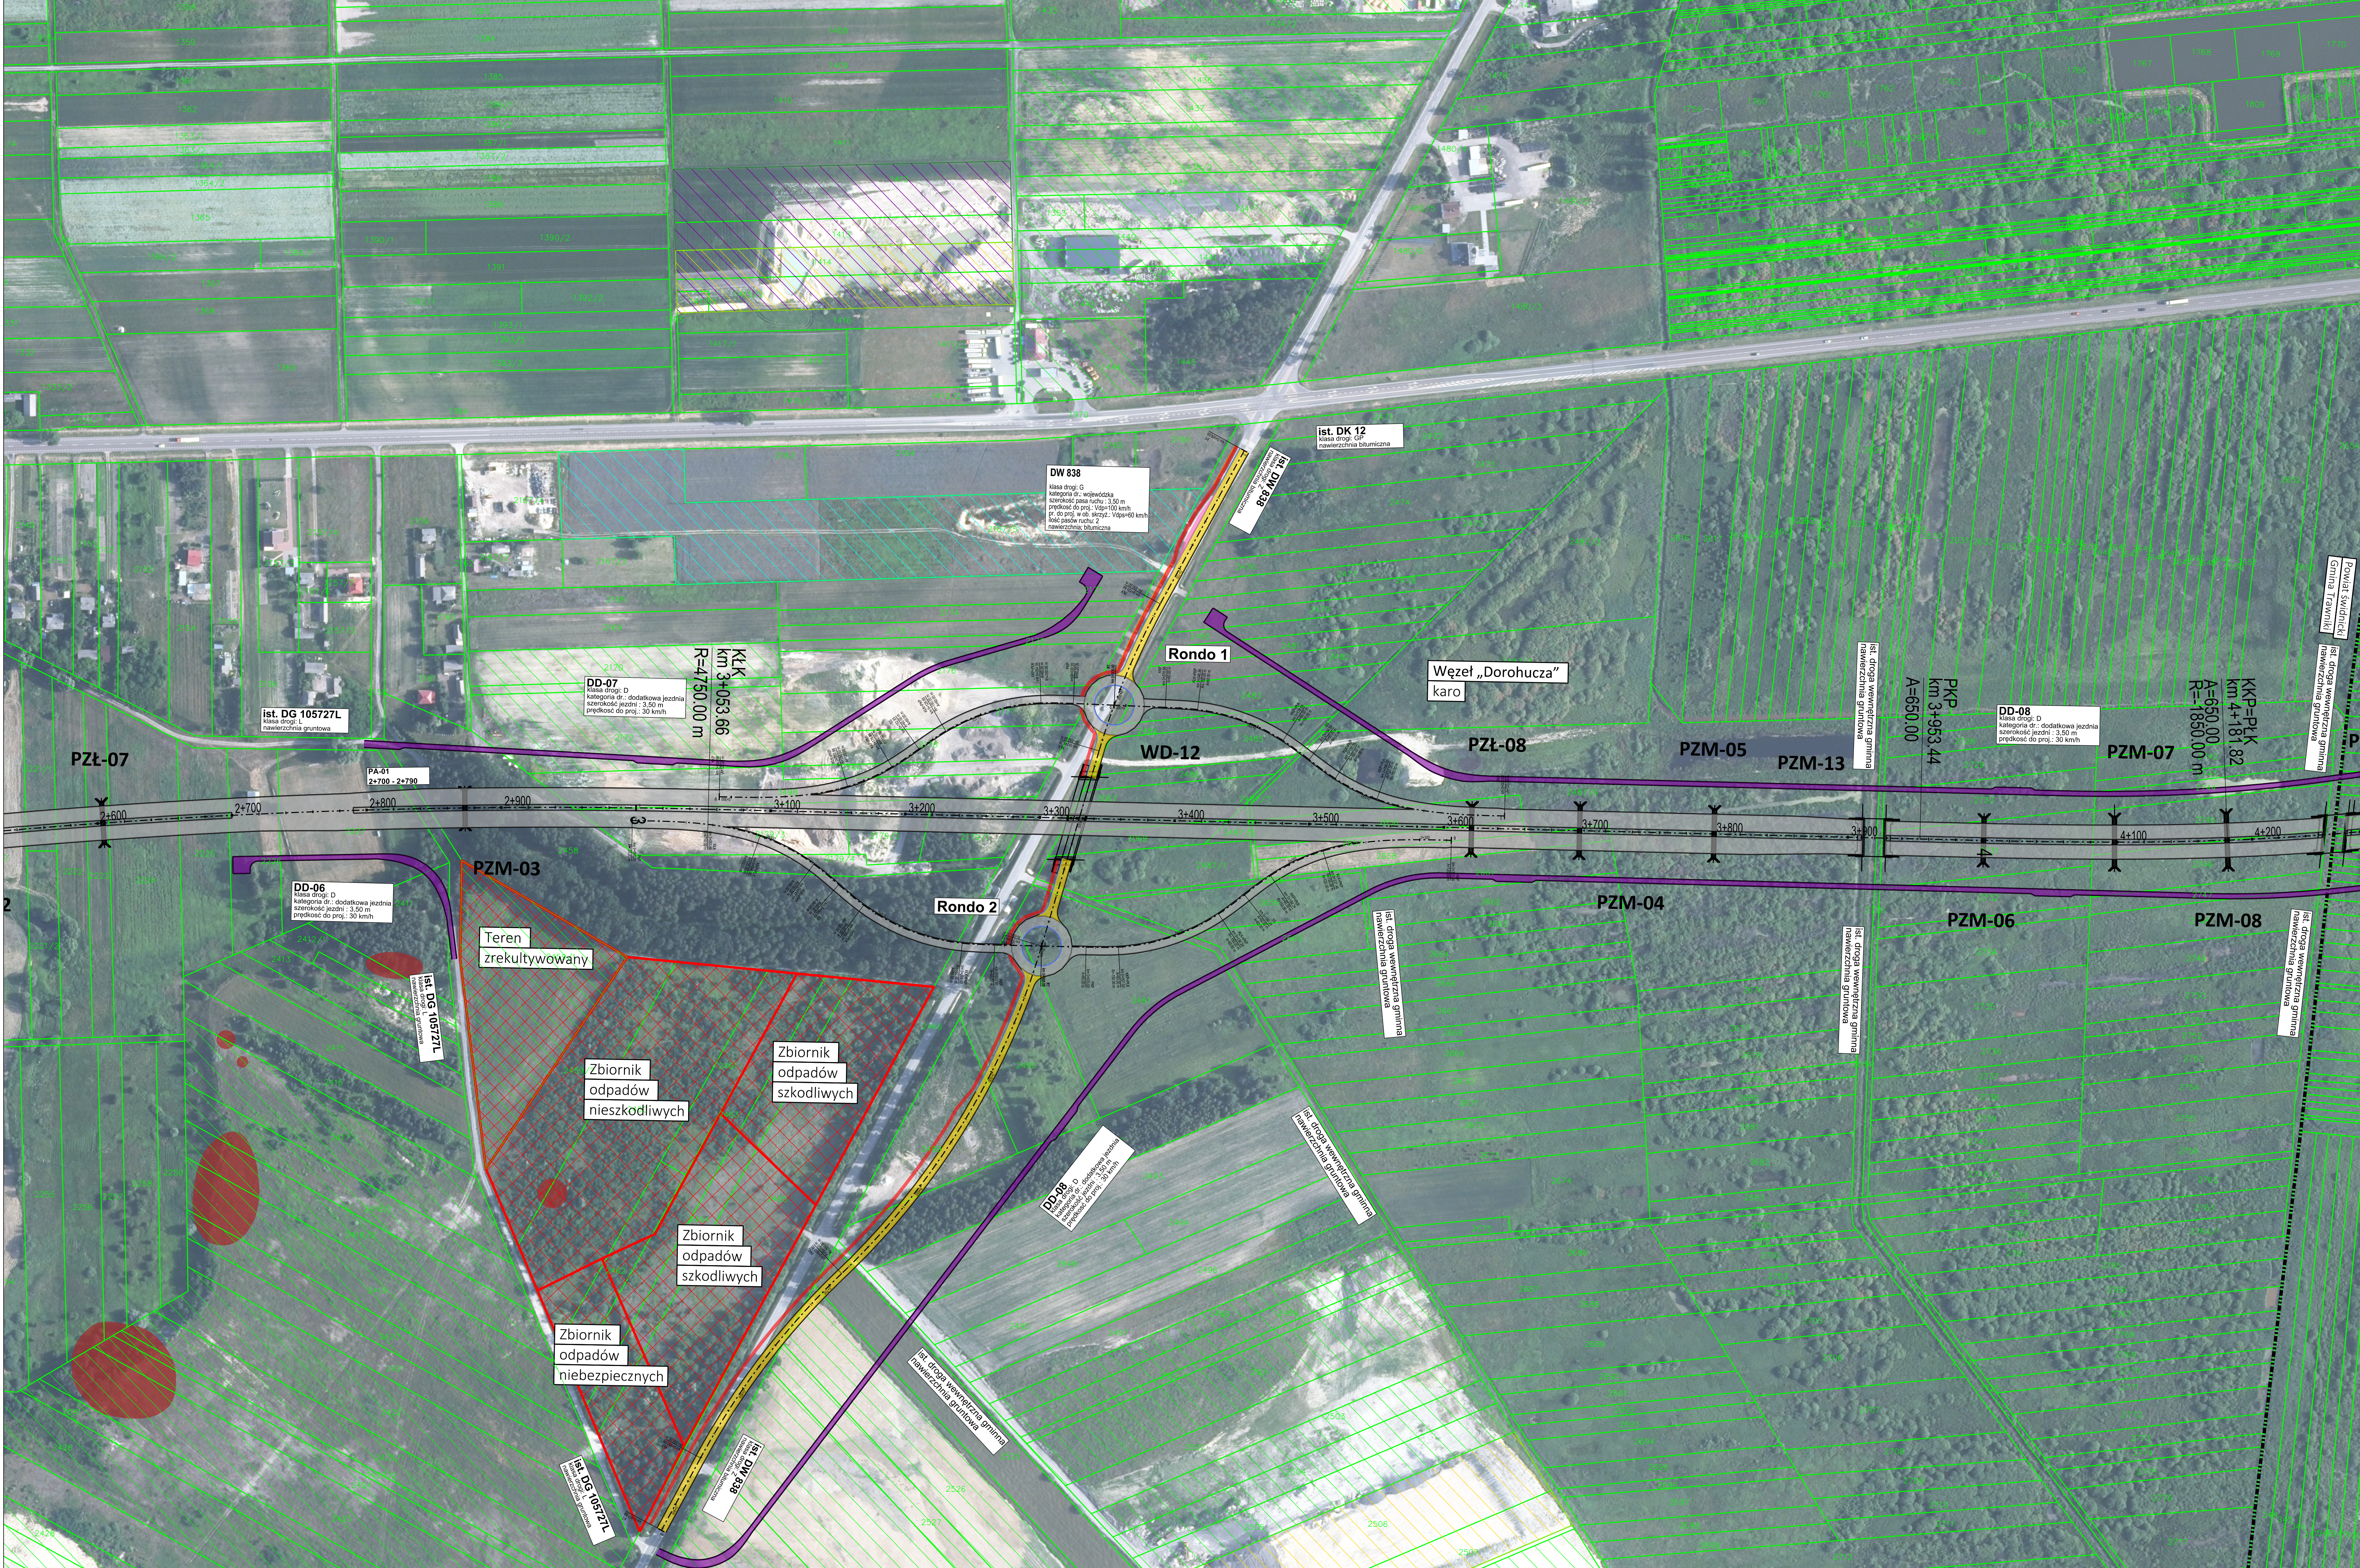

LEGENDA:

- droga ekspresowa S12

- dodatkowe jezdnie drogi ekspresowej S12

- drogi krajowe

- drogi wojewódzkie

- drogi powiatowe

- drogi gminne

- drogi dla pieszych i rowerów

- zatoki autobusowe

- obszar ochrony zabytków (stanowiska archeologiczne)

- obszar ochrony zabytków nieruchomych

- składowisko odpadów

- koncesje na wydobycie kopalni (dane SP w Świdniku)

- rekultywacja kopalni w trakcie (dane SP w Świdniku)

- rekultywacja kopalni zakończone (dane SP w Świdniku)

- koncesje wygaszone (dane SP w Świdniku)

- granica gmin / powiatu

INWESTOR:

GDDKIA

SKARB PAŃSTWA
Generalny Dyrektor Dróg Krajowych i Autostrad
Reprezentowany przez:
Generalna Dyrekcja Dróg Krajowych i Autostrad
ODDZIAŁ W LUBLINIE
ul. Chałubińskiego 21
20-075 Lublin

JEZYSTWA PROJEKTOWA:

TPF

TPF Sp. z o. o.
ul. Postępu 14B,
02-676 Warszawa

ZAMIERZENIE BUDOWAŁANE:

Opracowanie dokumentacji projektowej w stadium Studium Techniczno-Ekonomiczno-Środowiskowego z elementami Koncepcji Programowej (STES-R) wraz z materiałami do uzyskania decyzji o środowiskowych uwarunkowaniach oraz Dokumentów Przetargowych dla przedsięwzięcia pn.: Budowa drogi S12 Lublin-Dorohusk odcinek Paski-Dorohusk (z wyłączeniem obwodnicy Chełma), odcinek 2: obiekt WD-08 (bez obiektu) obiekt WD-15 (bez obiektu).

Składowisko odpadów

STES-R (etap II)

Nazwa opracowania:

TOM I - Udział społeczeństwa
TOM II - Materiały promocyjne

Brano:

DROGOWA

NR DOKUMENTU:

S12-STESR-II-0605

DATA:

05.2024

NR RYSU:

6.05

SKALA:

1:2000

NR REWIZJI:

00