


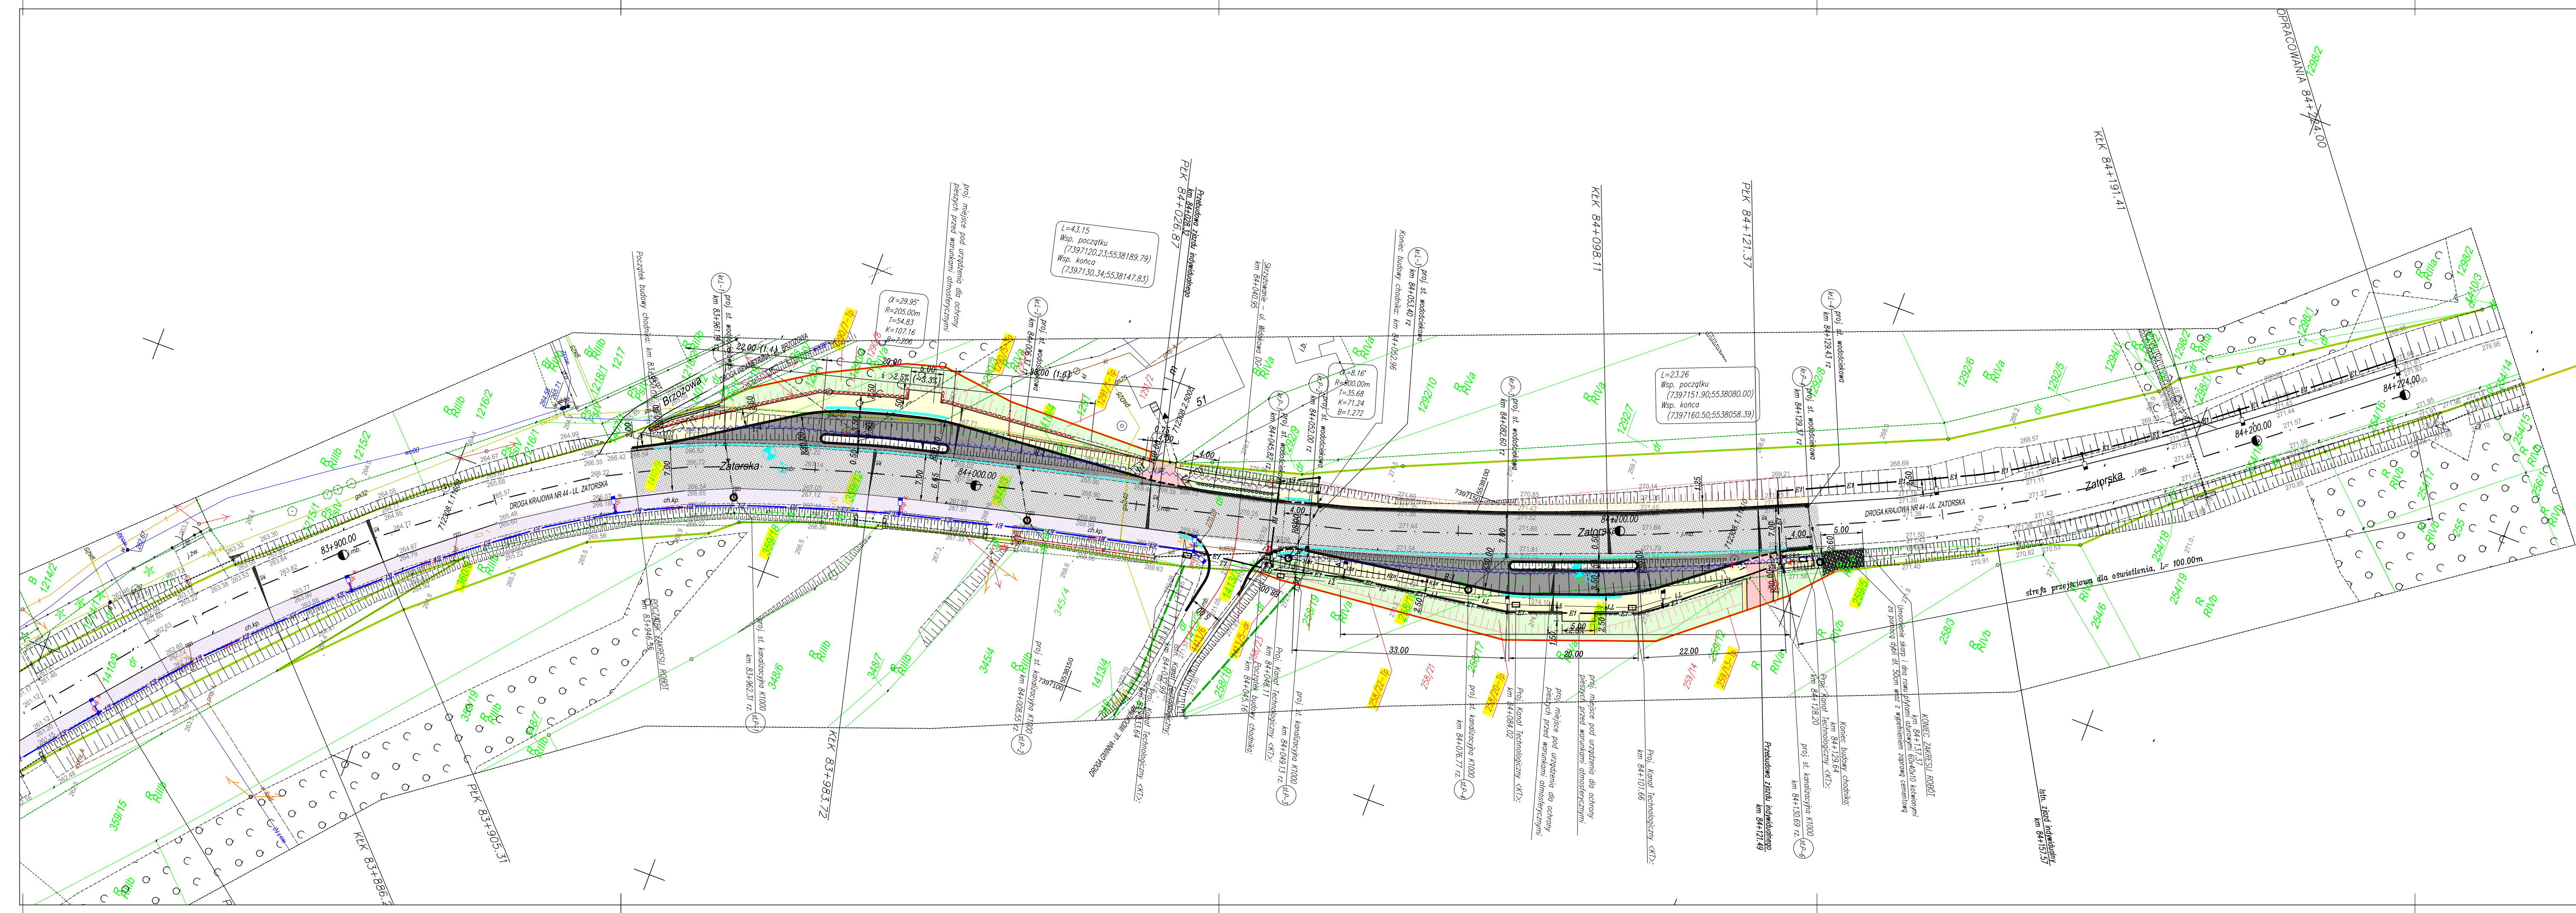

FLOTA
GEODEZJA
FLOTA Geodezja Sp. z o.o.
43-600 Jaworzno, ul. Chopina 94
NIP: 632-201-70-50, tel: 696-800-255
email: biuro@flota.info

MAPA DO CELÓW PROJEKTOWYCH
Skala mapy: 1:500
Miejscowość: Półwieś
Nazwa i identyfikator jednostki ewidencyjnej: 121808_2 Spytkowice
Nazwa i identyfikator obrębu: 121808_2.0008 Półwieś
Numer kancelaryjny: NGK 6640.6062.2021
Seksja mapy w układzie 2000: 7.123.08.06.4.1, 7.123.08.06.4.3, 7.123.08.06.4.4, 7.123.08.11.2.1

Układ wysokościowy: EVRF2007
Układ współrzędnych prostokątnych: 2000(21)
Obiekt: Półwieś, ul. Zatorska

Legenda mapy projektowej:
- granica opracowania
- granice działek ewidencyjnych
- numery działek ewidencyjnych
- podziemna sieć wodociągowa
- podziemna sieć energetyczna
- podziemna sieć kanalizacyjna
- podziemna sieć gazowa
- podziemna sieć telekomunikacyjna

Na opracowywanym terenie nie występuje Miejscowy Plan Zagospodarowania Przestrzennego.
Prace projektowe wykonano przy użyciu linii w kolorze szarym.
Mapa jest aktualna na dzień 03.02.2022 r. w zakresie sytuacji i ukształtu terenu.
UWAGA: W obszarze aktualizacji mogą występować sieci uzbrojenia podziemnego, na temat których nie wiadomo w odpowiednich instytucjach branżowych.
W granicach działek nie badano słabości gruntowych.

GEODETA UPRAWNIONY
mgr inż. Tomasz Gawęcki
zaświadczenie nr 22621

GEODETA UPRAWNIONY
mgr inż. Tomasz Gawęcki
zaświadczenie nr 22621

Świadomy odpowiedzialności karniej za złożenie fałszywego oświadczenia, oświadczam, że praca geodezyjna NGK 6640.6062.2021
złożona u Starosty Wadowickiego,
której wykonawcą jest Flota Geodezja Sp. z o.o.,
kierownikiem geodety uprawnionego mgr inż. Tomasz Gawęcki, nr uprawnień 22621,
w dniu 05.10.2022 otrzymała protokół nr NGK 6640.6062.2021_35708 pozytywny weryfikacji
sporządzony przez: Edytę Borek - Główny Specjalista.

- PROJEKTOWANA GRANICA PASA DROGOWEGO DROGI KRAJOWEJ NR 44
- PROJEKTOWANA GRANICA PASA DROGOWEGO DROGI GMINNEJ - UL. WIDOKOWA
- GRANICE PODZIAŁU NIERUCHOMOŚCI
- PROJEKTOWANA OŚ DROGI
- PROJEKTOWANY KRAWĘCZNIK BETONOWY - WYSOKI
- PROJEKTOWANY KRAWĘCZNIK BETONOWY - NISKI
- PROJEKTOWANE OBRZEŻE BETONOWE
- PROJEKTOWANE ZABEZPIECZENIE ISTN. INFRASTRUKTURY TECHNICZNEJ
- INSTALOWANE URZĄDZENIA TECHNICZNE (WPYŚTY, STUDZIENKI KANALIZACYJNE)
- PROJEKTOWANY PRZYKANALIK Ø200mm
- PROJEKTOWANY WPYŚTY DESZCZOWY (krawężnikowy; uliczny - przy złącze autobusowej)
- PROJEKTOWANE WYGRÓDZENIE / BARIERA U-11a (kolor: żółty)
- PROJEKTOWANY KANAL TECHNOLOGICZNY
- SCHEMAT POCHYLENIA POPRZECZNEGO JEZINI
- ISTN. OBIEKT DO ROZBORKI
- PROJEKTOWANE WYGRÓDZENIE / BARIERA U-12a typu alustynskiego (kolor: żółty)
- PROJEKTOWANY REMONT JEZDNI (now. asfaltowa)
- PROJEKTOWANE POBOCZNE GRUNTOWE
- PROJEKTOWANE POBOCZNE (przy DK44 (szer. 1.25-1.50m) - kruszywo z podwójnym utwardzeniem emulsją i grysem)
- PROJEKTOWANY CHODNIK (kostka brukowa - kolor SZARY)
- PROJEKTOWANY PRZEJAZD PRZEZ CHODNIK (kostka brukowa - kolor CZERWONY)
- ISTNIEJĄCY CHODNIK
- NAWIERZCHNIA OSTRZEGAWCZA Z ELEM. FAKTUROWANYCH
- PROJEKTOWANA ZATOKA AUTOBUSOWA (now. asfaltowa)
- PROJEKTOWANY ZIELENIAC
- LOKALIZACJA ODMIOTÓW GEOTECHNICZNYCH
- PROJEKTOWANY ŚCIEK Z DWÓCH RZĘDÓW KOSTKI BRUKOWEJ (szer. 0,20m)
- PROJEKTOWANY ŚCIEK Z CZTERECH RZĘDÓW KOSTKI BRUKOWEJ (szer. 0,40m)
- PRZEBUDOWA URZĄDZENIA ODWADNIANIEGO ZLOKALIZOWANEGO W GRANICY PASA DROGOWEGO DROGI PUBLICZNEJ
- PROJEKTOWANA KABLOWA SIĘĆ ELEKTROENERGETYCZNA WRAZ Z OPRACOWANIEM I POSTĘPOWANIEM ADMINISTRACYJNYM
- PROJEKTOWANA SIEĆ ENERGETYCZNA WRAZ ZE STREFAMI PRZELĄCOWYMI
- PROJEKTOWANY ELEM. OPOROWY - TYPU L
- PROJEKTOWANA SKARPA

Investor:		WÓJT GMINY SPYTKOWICE GMINA SPYTKOWICE 34–116 Spytkowice, Ul. Zamkowa 12		Jednostka projektowa:		A4 PROJEKT PRACOWNIA PROJEKTOWA 32–540 Trzebinia, os. Wiskowe 13/11	
Nazwa obiektu budowlanego: ROZBUDOWA DROGI KRAJOWEJ DK44 UL. ZATORSKA W KM 83+946,55 DO KM 84+137,37 W MIEJSCOWOŚCI PÓŁWIEŚ W ZAKRESIE BUDOWY CHODNIKA, ZATOK AUTOBUSOWYCH, PRZEBUDOWY SKRZYŻOWANIA Z DG UL. WIDOKOWĄ ORAZ BUDOWĄ I PRZEBUDOWĄ INFRASTRUKTURY TECHNICZNEJ							
Adres obiektu budowlanego:		Miejscowość: Spytkowice		Powiat: Wadowicki		Województwo: Małopolskie	
Branża:		DROGOWA		Stadium:		PROJEKT BUDOWLANY	
Funkcja:		Imię i nazwisko:		Nr uprawnień i specjalizacja:		Podpis:	
projektant:		mgr inż. Dominik KĄCKI		upr. nr MAP0286/POOD/13 specjalność: drogi			
sprawdził:		inż. Henryk PIETRUSZKIEWICZ		upr. nr 26573 specjalność: drogi			
opracował:		mgr inż. Mariusz LIBURA					
Nazwa rysunku:		PLAN SYTUACYJNY			Nr rys:		Skala:
					D–1.0		1: 500
Kopowanie w całości lub części i udostępnienie osobom trzecim bez naszej zgody jest prawnie zabronione						Chrzanów, lipiec - 2023r.	