MOST - MS, PZDs WODA GRANICZNA KM 11+140 KM 11+140
PZM (5 SZT.) KM 11+600 - 11+800 KM 11+600 - 11+800
WIADUKT - WS, PZDd DROGA LEŚNA KM 12+015 KM 12+015
P-PZM KM 11+980 KM 11+980
P-PZM KM 12+255 KM 12+255
P-PZM KM 13+780 KM 13+780
PZDd KM 13+860 KM 13+860 KM 19+250
PZM (2 SZT.) KM 13+980, 14+225 KM 13+980, 14+225 KM 19+380, 19+625
WIADUKT - WD DROGA LEŚNA KM 14+550 KM 14+550 KM 19+945
WIADUKT - WD DROGA LEŚNA KM 15+220 KM 15+220 KM 20+615
P-PZM KM 15+980 KM 15+980 KM 21+375
P-PZM KM 15+545 KM 15+545 KM 20+940
PZDd KM 16+210 KM 16+210 KM 21+605
P-PZM KM 16+300 KM 16+300 KM 21+695
WIADUKT - WD DROGA LEŚNA KM 17+695 KM 17+695 KM 23+090
MOST - MS, PZDd POTOK PNIOWIEC KM 18+385 KM 18+385 KM 23+765
P-PZM KM 18+015 KM 18+015 KM 23+410
P-PZM KM 18+745 KM 24+140
WĘZEŁ "TARNOWSKIE GÓRY ZACHÓD" WIADUKT - WD KM 19+390 KM 19+390 KM 24+785
WIADUKT - WD DROGA LEŚNA KM 23+990 KM 19+935 KM 19+935 KM 25+330
PZM / P-PZM KM 24+385 - P-PZM KM 20+140, 20+330 KM 20+140, 20+330 KM 25+565, 25+725
ESTAKADA - WS TARNOGÓRSKI WĘZEŁ KOLEJOWY KM 25+145 KM 21+085 KM 21+085 KM 26+480
WIADUKT - WS DW 908, TURYSTYCZNA LINIA WĄSKOTOROWA KM 25+840 KM 21+780 KM 21+780 KM 27+185
PZDs KM 26+150 KM 22+095 KM 22+095 KM 27+490
WIADUKT - WD DROGA LEŚNA KM 26+590 KM 22+530 KM 22+530 KM 27+925
WIADUKT - WS DP 3242S KM 27+940 KM 23+885
MOST - MS, PZM POTOK SPOD NAKŁA KM 28+090 KM 24+030
WĘZEŁ "TARNOWSKIE GÓRY WSCHÓD" WIADUKT - WD KM 29+455 KM 25+400
WIADUKT - WD DK 78 KM 29+755 KM 25+700
WIADUKT - WS DG 623114S KM 30+385 KM 26+325
WIADUKT - WS DG 623113S KM 31+260 KM 27+200
WIADUKT - WS DW 911 KM 32+390 KM 28+335
WIADUKT - WD DP 9201S KM 32+825 KM 29+655 KM 28+765 KM 35+050
WĘZEŁ "RADZIONKÓW" WIADUKT - WD KM 33+705 KM 30+550 KM 29+645 KM 35+945
WIADUKT - WS, 2WD DP 9210S, DG 280158S KM 37+430 KM 34+275 KM 33+370 KM 39+670
WĘZEŁ "PIEKARY ŚLĄSKIE" WIADUKTY - 2WD, WS KM 37+905 KM 34+750 KM 33+845 KM 40+145
MIKOŁESKA
MIASTECZKO ŚLĄSKIE
gmina Miasteczko Śląskie
gmina Tarnowskie Góry
Projektowany ZPK - Boruszowiecki
Projektowany Rezerwat Oleś
Projektowany ZPK - Jezioro Chechło
Jezioro Chechło Nakło
TURYSTYCZNA LINIA WĄSKOTOROWA
TARNOGÓRSKI WĘZEŁ KOLEJOWY
LINIA KOLEJOWA NR 127
LINIA KOLEJOWA NR 131
LINIA KOLEJOWA NR 182
LINIA KOLEJOWA NR 350
Częstochowa
KOMPLEKS NR 354
KOMPLEKS NR 5560
KOMPLEKS NR 5559
KOMPLEKS NR 3174
NOWE CHECHŁO
ŚWIERKLANIEC
gmina Świerklaniec
Tarnowskie Góry
Siewierz
Świerklaniec
Bytom
ORZECH
NAKŁO ŚLĄSKIE
gmina Świerklaniec
gmina Radzionków
gmina Tarnowskie Góry
NADLEŚNICTWO ŚWIERKLANIEC
NADLEŚNICTWO BRYNEK
KOZŁOWA GÓRA
gmina Piekary Śląskie
PIEKARY ŚLĄSKIE
Częstochowa
PNIOWIEC
MOP III (VII, VIII)
Projektowany ZPK - Pniowiecko - Strzybnicki
TARNOWSKIE GÓRY
STRZYBNICA
BORUSZOWICE
HANUSEK
gmina Tworóg
gmina Tarnowskie Góry
LINIA KOLEJOWA NR 144
Lubliniec
powiat Tarnogórski
TARNOWSKIE GÓRY
PARK MIEJSKI
gmina Radzionków
RADZIONKÓW
powiat tarnogórski
gmina Radzionków
miasto Bytom
Natura 2000 Podziemia Tarnogórsko-Bytomskie
SZARLEJ
UE - Księża Góra
UE - Kocie Gorki
miasto Piekary Śląskie
gmina Radzionków
powiat tarnogórski
W1 PIEKARY
KONIEC ODCINKA 2
WARIANT I: KM 38+550
WARIANT II: KM 35+396
WARIANT III: KM 34+493
WARIANT IV: KM 40+791
KOMPLEKS NR 3114
KOMPLEKS NR 3115
KOMPLEKS NR 1252
gmina Bytom
Gliwice
Tarnowskie Góry
Bytom
gmina Tarnowskie Góry
P-PZM KM 16+950
MOST - MS, PZDs RZEKA STOŁA KM 16+170 KM 16+085
PZM (5 SZT.) KM 18+130 - 19+175
P-PZM KM 18+270
WIADUKT - WS LINIA KOLEJOWA NR 144 KM 14+855 KM 14+855
WIADUKT - WS DK 11 KM 15+355 KM 15+355
WIADUKT - WS DP 3214S KM 17+125
MOST - MS, PZDs POTOK PNIOWIEC KM 17+420
WIADUKT - WD DP 3287S KM 18+760
PZM KM 19+030
MOST - MS, PZDd DOPŁ. SPOD PUFEREK KM 19+530
P-PZM KM 20+050
MOST - MS, PZDs DOPŁ. SPOD PUFEREK KM 20+855
WIADUKT - WS DROGA LEŚNA KM 21+290
WĘZEŁ "TARNOWSKIE GÓRY ZACHÓD" WIADUKT - WS KM 22+100
WIADUKT - WD LINIA KOLEJOWA NR 144 KM 22+100 KM 19+390 KM 19+390 KM 24+785
MOST - MD RZEKA STOŁA KM 22+100 KM 19+390 KM 19+390 KM 24+785
WIADUKT - WS, PZDd DROGA LEŚNA KM 22+495
WIADUKT - WD DP 3242S KM 23+835 KM 29+230
WIADUKT - WS DK 78 KM 25+120 KM 30+515
WĘZEŁ "TARNOWSKIE GÓRY WSCHÓD" WIADUKT - WS KM 24+855 KM 30+250
WIADUKT - WS LINIE KOLEJOWE NR 127,131 KM 26+110 KM 31+505
WIADUKT - WS DOJAZD DO PÓL KM 28+280 KM 33+675
WIADUKT - WS LINIE KOLEJOWE NR 127,131 KM 29+085 KM 34+480
WIADUKT - WS DW 911 DROGA GMINNA KM 29+325 KM 34+720
WIADUKT - WD DP 9214S KM 34+900 KM 31+750 KM 30+845 KM 37+145
WIADUKT - WD DP 9204S KM 36+595 KM 33+440 KM 32+535 KM 38+835
MOST - MS, 4MD RZ. SZARLEJKA KM 37+625 KM 34+470 KM 33+565 KM 39+865
WIADUKT - WS KM 38+255 KM 35+100 KM 34+195 KM 40+495

LEGENDA

GRANICE ADMINISTRACYJNE I MPZP:

- woj. Śląskie / powiat lubliniecki / gmina Lubliniec — GRANICE ADMINISTRACYJNE (WOJEWÓDZTWA, POWIATY I GMINY)
- TERENY ISTNIEJĄCEJ I PLANOWANEJ ZABUDOWY NA PODSTAWIE MPZP:
  - M - TERENY ZABUDOWY MIESZKANIOWEJ
  - MR - TERENY ZABUDOWY ZAGRODOWEJ
  - UP - TERENY USŁUGOWE I PRODUKCYJNO-USŁUGOWE
  - U - TERENY USŁUGOWE
  - P - TERENY PRZEMYSŁOWE
  - US - TERENY SPORTU I REKREACJI
  - Z - TERENY ZIELENI
  - RZ - TERENY ZABUDOWY PRODUKCJI ROLNICZEJ
  - ZDI - OGRÓDKI DZIAŁKOWE
- TERENY ZAMKNIĘTE MON
- GRANICA STREFY OCHRONNEJ MON

OCHRONA ŚRODOWISKA I ZABYTKI:

- FORMY OCHRONY PRZYRODY (ISTNIEJĄCE)
- FORMY OCHRONY PRZYRODY (PROJEKTOWANE)
- POMNIKI PRZYRODY
- CENTRALNE SKŁADOWISKO ODPADÓW
- ISTNIEJĄCE CIEKI
- UJĘCIA WÓD POWIERZCHNIOWYCH I PODZIEMNYCH
- GRANICA STREFY BUFOROWEJ UNESCO
- GRANICA STREFY UNESCO
- OBIEKTY UNESCO

ISTNIEJĄCA SIEĆ KOMUNIKACYJNA:

- A1 — ISTNIEJĄCA AUTOSTRADA
- 78 — ISTNIEJĄCA DROGA KRAJOWA
- 911 — ISTNIEJĄCA DROGA WOJEWÓDZKA
- ISTNIEJĄCA DROGA POWIATOWA
- 11 — ISTNIEJĄCA DROGA KRAJOWA NR 11 (DOCELOWO WOJEWÓDZKA)
- ISTNIEJĄCA LINIA KOLEJOWA
- ISTNIEJĄCA LINIA KOLEJOWA WĄSKOTOROWA

OZNACZENIE ELEMENTÓW PROJEKTOWANYCH:

- PROJEKTOWANA S11 - ODCINEK 2 WARIANT I
- PROJEKTOWANA S11 - ODCINEK 2 WARIANT II
- PROJEKTOWANA S11 - ODCINEK 2 WARIANT III
- PROJEKTOWANA S11 - ODCINEK 2 WARIANT IV
- PROJEKTOWANA S11 - ODCINEK 1
- PROJEKTOWANA S11 - OBWODNICA OLESNA
- PROJEKTOWANE LINIE ROZGRANICZAJĄCE - ODCINEK 2
- PROJEKTOWANE LINIE ROZGRANICZAJĄCE - ODCINEK 1
- PROJEKTOWANE MOSTY i WIADUKTY
- PROJEKTOWANE PRZEJŚCIA DLA ZWIERZĄT (PZD - dolne)
- PROJEKTOWANE PRZEJŚCIA DLA ZWIERZĄT (PZG- górne)
- PROJEKTOWANE PRZPUSTY EKOLOGICZNE (PZM)

OZNACZENIA ELEMENTÓW INFRASTRUKTURY TECHNICZNEJ O ZNACZENIU MIĘDZYREGIONALNYM:

- MAGISTRALA GAZOCIĄG

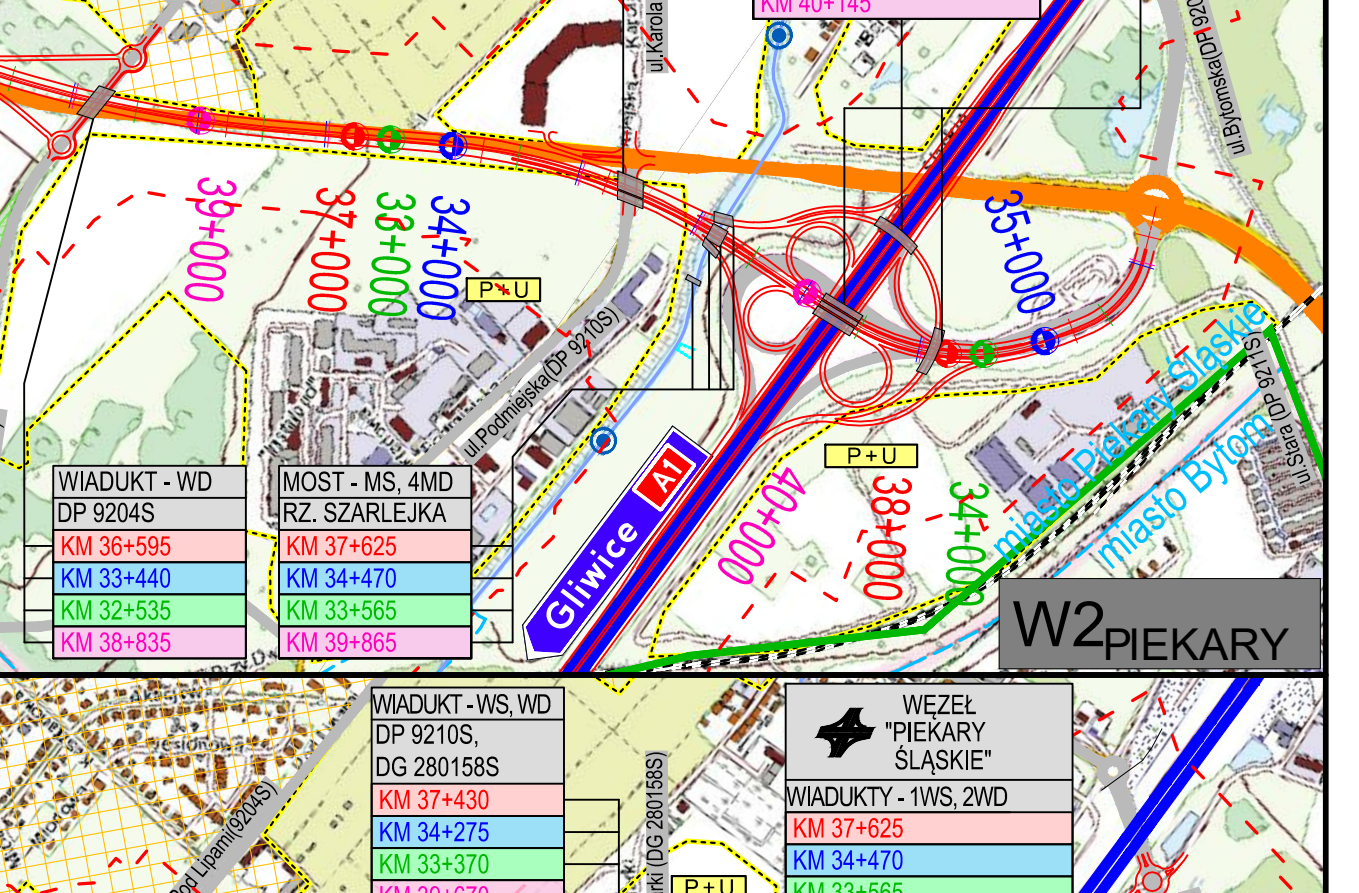
WIADUKT - WS, WD DP 9210S, DG 280158S KM 37+440 KM 34+285 KM 33+380 KM 39+680
WĘZEŁ "PIEKARY ŚLĄSKIE" WIADUKTY - 1WS, 2WA, 4WD KM 37+905 KM 34+750 KM 33+845 KM 40+145
WIADUKT - WD DP 9204S KM 36+595 KM 33+440 KM 32+535 KM 38+835
MOST - MS, 4MD RZ. SZARLEJKA KM 37+625 KM 34+470 KM 33+565 KM 39+865
Gliwice
miasto Piekary Śląskie
miasto Bytom

W2 PIEKARY

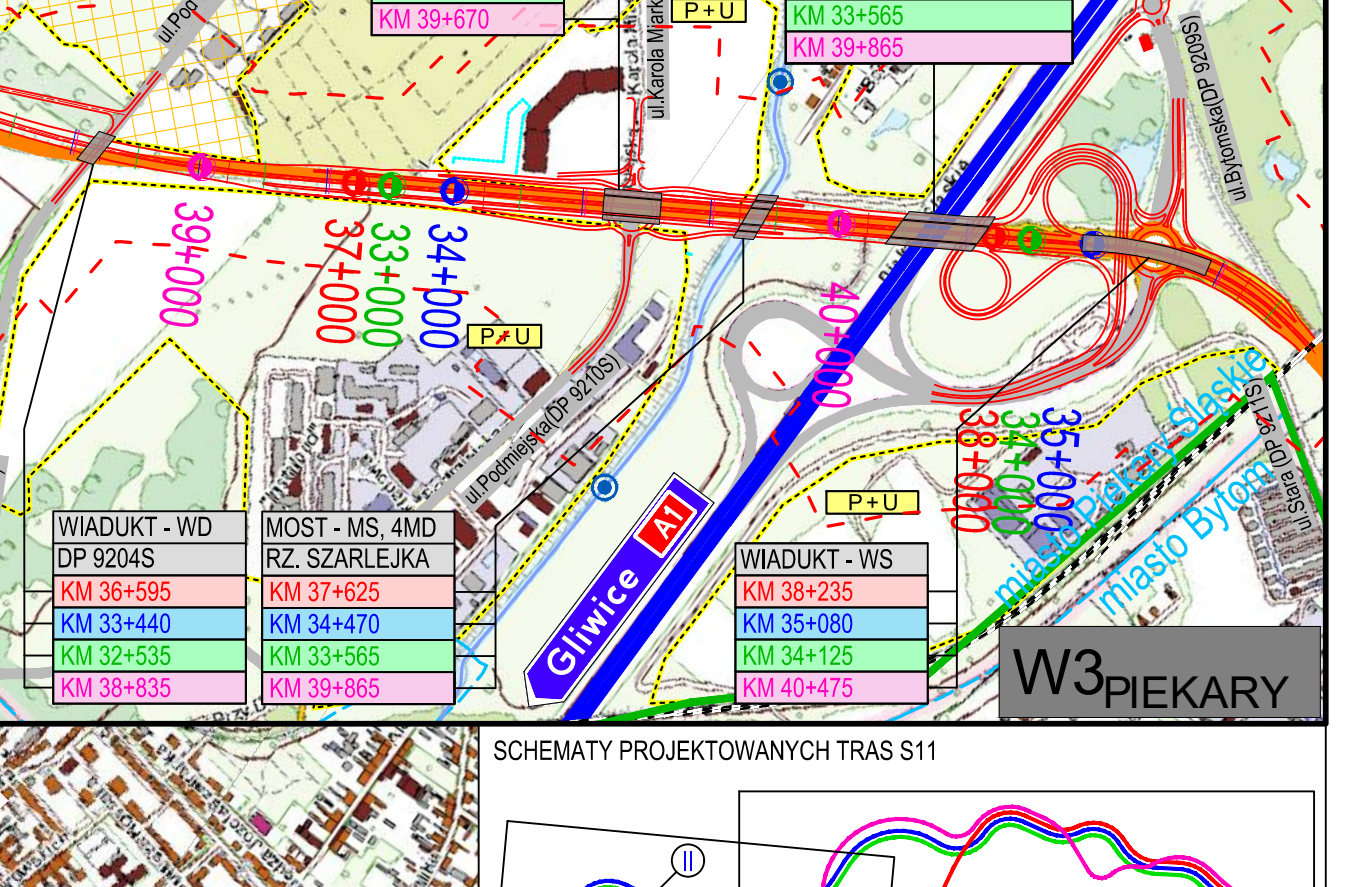
WIADUKT - WS, WD DP 9210S, DG 280158S KM 37+430 KM 34+275 KM 33+370 KM 39+670
WĘZEŁ "PIEKARY ŚLĄSKIE" WIADUKTY - 1WS, 2WD KM 37+625 KM 34+470 KM 33+565 KM 39+865
WIADUKT - WD DP 9204S KM 36+595 KM 33+440 KM 32+535 KM 38+835
MOST - MS, 4MD RZ. SZARLEJKA KM 37+625 KM 34+470 KM 33+565 KM 39+865
WIADUKT - WS KM 38+235 KM 35+080 KM 34+125 KM 40+475
Gliwice
miasto Piekary Śląskie
miasto Bytom

W3 PIEKARY

SCHEMATY PROJEKTOWANYCH TRAS S11

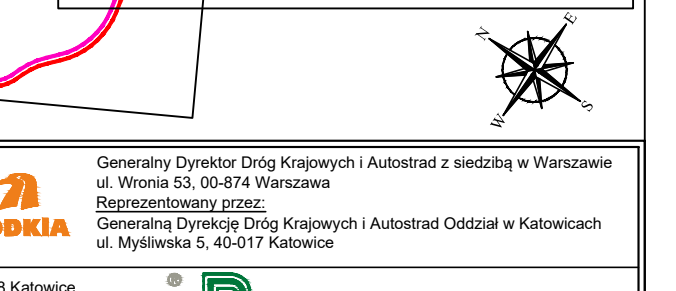
II
IV
I
III
N
E
S
W

INWESTOR:	GDDKiA Generalny Dyrektor Dróg Krajowych i Autostrad z siedzibą w Warszawie ul. Wronia 53, 00-874 Warszawa Reprezentowany przez: Generalną Dyrekcję Dróg Krajowych i Autostrad Oddział w Katowicach ul. Myśliwska 5, 40-017 Katowice			
JEDNOSTKA PROJEKTOWANIA:	40-568 Katowice ul. Ligocka 103/8 tel. (+48 32) 259 72 01 fax (+48 32) 253 52 66 COMPLEX PROJEKT Biuro Projektowo - Konsultingowe			
ZAMIERZENIE BUDOWLANE:	BUDOWA DROGI S11 W WOJEWÓDZTWIE ŚLĄSKIM ODCINEK 2: OD GRANICY POWIATÓW LUBLINIECKIEGO I TARNOGÓRSKIEGO DO PIEKAR ŚLĄSKICH Opracowanie dokumentacji projektowej w stadium Studium Techniczno - Ekonomiczno - Środowiskowego (STEŚ)			
NAZWA I ADRES OBIEKTU BUDOWLANEGO:	DROGA EKSPRESOWA NR S11			
	województwo ŚLĄSKIE	powiat: TARNOGÓRSKI	gminy: KRUPSKI MŁYN, TWORÓG, TARNOWSKIE GÓRY, ŚWIERKLANIEC, RADZIONKÓW	
		miasta na prawach powiatu: PIEKARY ŚLĄSKIE, BYTOM		
STADIUM PROJEKTU:	STUDIUM TECHNICZNO - EKONOMICZNO - ŚRODOWISKOWE (STEŚ)			DATA: 05.2022
TYTUŁ RYSUNKU:	PLAN SYTUACYJNO-TOPOGRAFICZNY			SKALA: 1:10 000 NR RYS.: 1.02B
NR UMOWY:	O.KA.D-3.2413.26.2018 z dnia 9.10.2018 (KT 0385)			NR REWIZJI: 01