

Orientacja

1:10000

WYKAZ ZMIAN DANYCH EWIDENCYJNYCH

Stan stary						Stan nowy					
Numer		Użytek gruntowy	Powierzchnia w ha		Nomenklatura prawna	Numer działki	Użytek gruntowy	Powierzchnia w ha		Przeznaczenie	
Jedn. rej.	Działki		użytku grunt.	działki				użytku grunt.	działki		
G124	161	Ł-ŁII	0,0085	0,5663	KR1P/00054765/8	161/1	Ł-ŁII	0,0085	0,0445	inwestycja	
		Tr	0,0303				Tr	0,0303			
		R-RIIIa	0,4023			161/2	R-RIIIa	0,0057	0,5218	dotychczasowe	
		Br-RIIIa	0,1252				Br-RIIIa	0,3966			
Ogółem:			0,5663	0,5663		Ogółem:		0,5663	0,5663		


Opis zmian: Działka nr 161 dzieli się na działki 161/1, 161/2,

Projekt podziału opracowano w trybie przepisów

ustawy z dnia 21 sierpnia 1997 r. "o gospodarce nieruchomościami." t.j (Dz.U. 2016 poz. 2147 z późn. zmian.)

w związku z ustawą z 8 lipca 2010 r. "o szczególnych zasadach przygotowania

do realizacji inwestycji w zakresie budowy przeciwpowodziowych t.j.(Dz.U. 2015 poz 966 z późn. zmian.)

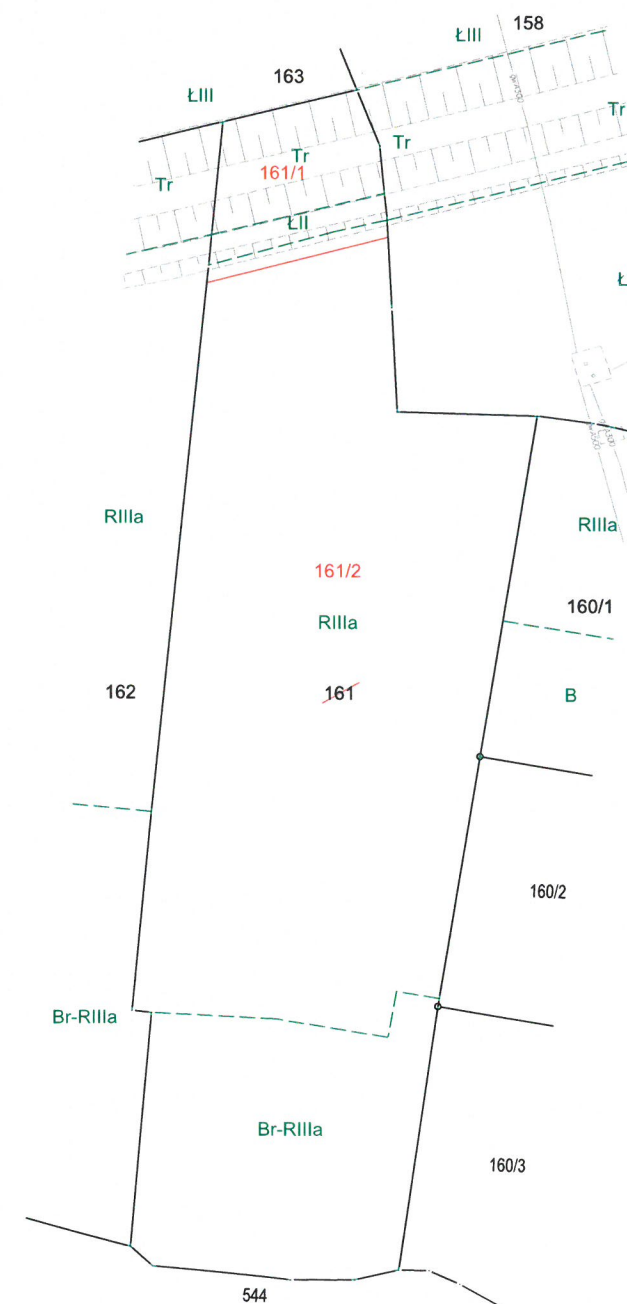

MAPA Z PROJEKTEM PODZIAŁU NIERUCHOMOŚCI oznaczonej w EGİB jako działka nr 161

SKALA 1:1000

woj: małopolskie

m. KRAKÓW

Nr KW: KR1P/00054765/8

126104_9.0108, Podgórze

Nr ident. jedn. Nr obrębu Nazwa jedn. ewid.

ID zgłoszenia: GD-13.6640.4615.2016

25.10.2017r.

Data opracowania


Imię i nazwisko z up. PREZYDENTA MIASTA	Adam Kusztyński

Adam Kusztyński
Główny Specjalista
w Wydziale Geodeta

Sporządził :
SWECO Engineering Sp. z o.o.
geodeta Robert Rachwański
upr. nr 18799

SWECO Engineering Sp. z o.o.
30-552 Kraków, ul. Wielicka 30
Sekt. +48 12 411 21 02, fax +48 12 411 12 65
NIP 676-005-66-30