


Orientacja

1:10000

|

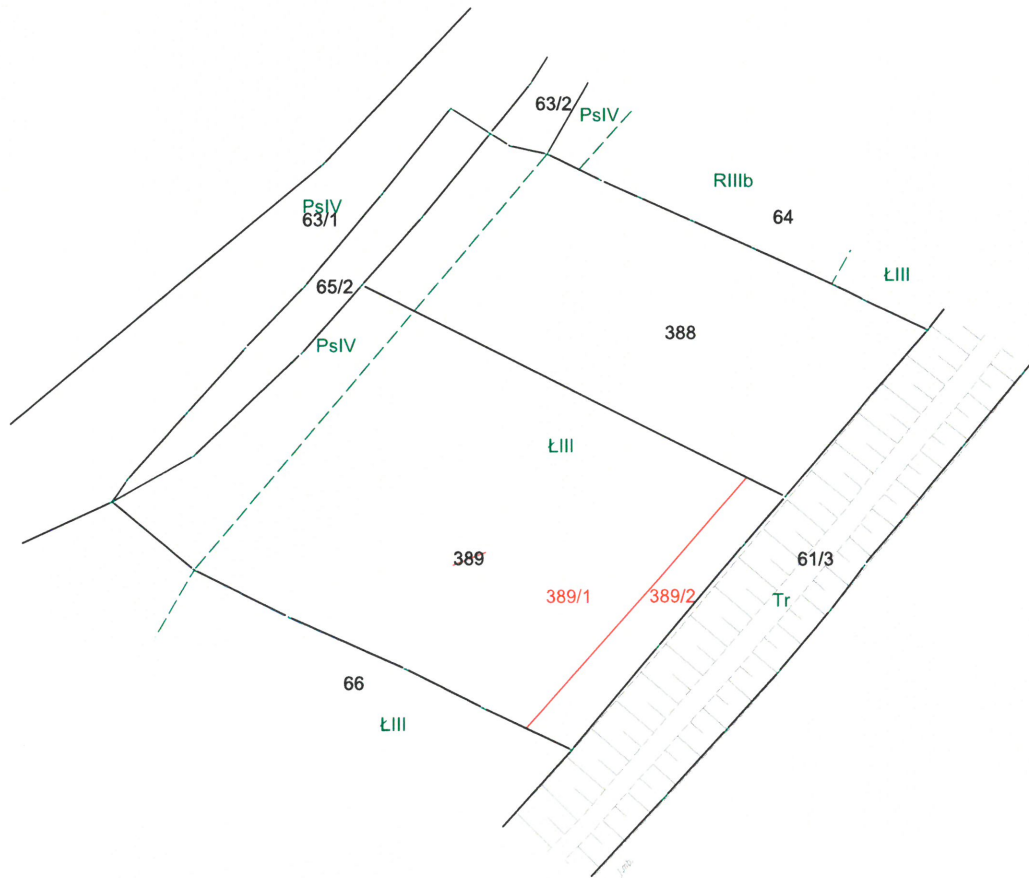

MAPA Z PROJEKTEM PODZIAŁU NIERUCHOMOŚCI
oznaczonej w EGiB jako działka nr 389

SKALA 1:1000
woj: małopolskie
m. KRAKÓW
Nr KW: KR1P/00010398/4
126104_9.0021, Podgórze
Nr ident. jedn. Nr obrębu Nazwa jedn. ewid.

ID zgłoszenia: GD-13.6640.4609.2016

30.07.2018
Data opracowania

Poświadczam, że niniejszy dokument został opracowany w wyniku prac geodezyjnych i kartograficznych, których rezultaty zawiera operat techniczny wpisany do ewidencji materiałów państwowego zasobu geodezyjnego i kartograficznego.	
Organ prowadzący państwowy zasób geodezyjny i kartograficzny	PREZYDENT MIASTA KRAKÓWA
Identyfikator ewidencji materiałów zasobu – operat techniczny	P.1261.2018.7620
Data wpisania operatu technicznego do ewidencji materiałów zasobu	2018 10 02
Imię, nazwisko i podpis osoby reprezentującej organ	z up. PREZYDENTA MIASTA
	Anna Kaleta Główny Specjalista w Wydziale Geodezji

Sporządził :

SWECO Engineering Sp. z o.o.
geodeta Robert Rachwański
upr. nr 18799

SWECO Engineering Sp. z o.o.
30-552 Kraków, ul. Wielicka 30
Sokr. +48 12 411 21 02, fax + 48 12 411 12 65
NIP 676-005-66-30