


Orientacja

1:10000  
|

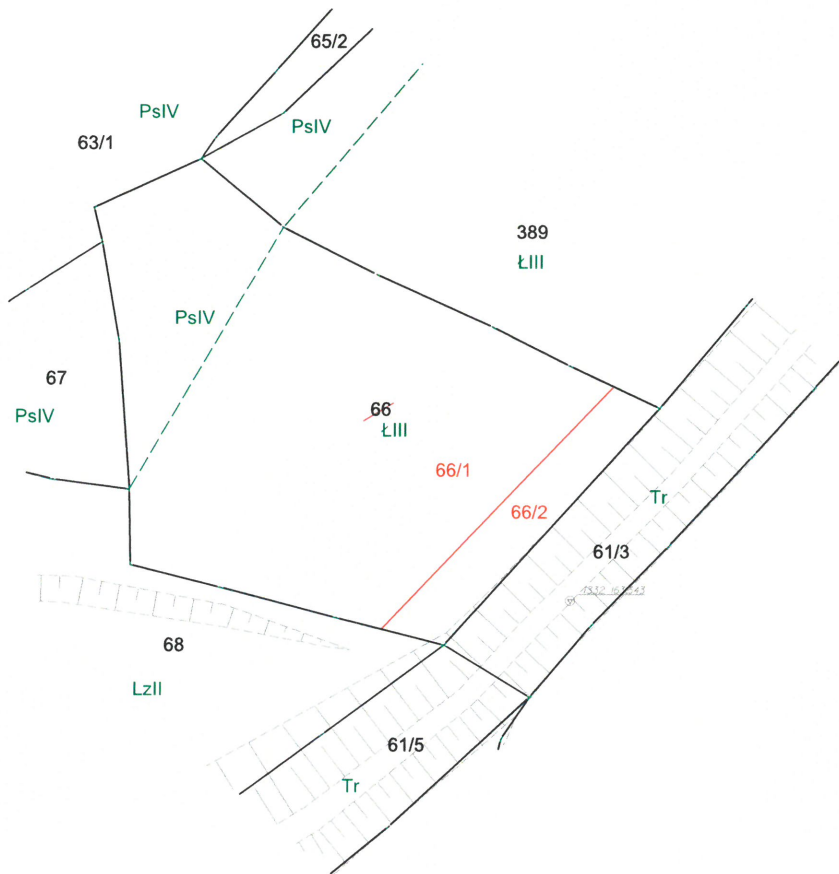

MAPA Z PROJEKTEM PODZIAŁU NIERUCHOMOŚCI  
oznaczonej w EGiB jako działka nr 66

SKALA 1:1000  
woj: małopolskie  
m. KRAKÓW  
Nr KW:KR1P/00063082/2  
126104\_9.0021, Podgórze  
Nr ident. jedn.    Nr obrębu    Nazwa jedn. ewid.

ID zgłoszenia: GD-13.6640.4609.2016

30.07.2018  
Data opracowania

Poświadczam, że niniejszy dokument został opracowany w wyniku prac geodezyjnych i kartograficznych, których rezultaty zawiera operat techniczny wpisany do ewidencji materiałów państwowego zasobu geodezyjnego i kartograficznego.	
Organ prowadzący państwowy zasób geodezyjny i kartograficzny	PREZYDENT MIASTA KRAKÓWA
Identyfikator ewidencyjny materiału zasobu – operat techniczny	P.1261.2018.4620
Data wpisania operatu technicznego do ewidencji materiałów zasobu	2018 10 02
Imię, nazwisko i podpis osoby reprezentującej organ	z up. PREZYDENTA MIASTA

Anna Kaleta  
Główny Specjalista  
w Wydziale Geodezji

Sporządził :

SWECO Engineering Sp. z o.o.  
geodeta Robert Rachwański  
upr. nr 18799  
SWECO Engineering Sp. z o.o.  
30-552 Kraków, ul. Wielicka 30  
Skr. +48 12 411 21 02, fax + 48 12 411 12 65  
NIP 676-005-66-30