


NADPROŻA ZESTAWIENIE ELEMENT. PREFABRYKOWANYCH


Lp.	Element	Długość (cm)	Ilość (szt.)
1	L 19/150	150	2

- Wysokość oparcia prefabrykatów nadproży ustalić na budowie uwzględniając branże architekt.
- Oparcie belek wykonać zgodnie z aprobatą techniczną L= min. 15cm
- Nadproża L19 można zastąpić jako nadproża struno-betonowe NSB
- Nadproża zabezpieczyć tynkiem na siatce lebowskiego – odpowiednio do nośności ogniowej. Zalecenie wykonanie tynku cementowego nasiatce o grubości min. 25mm

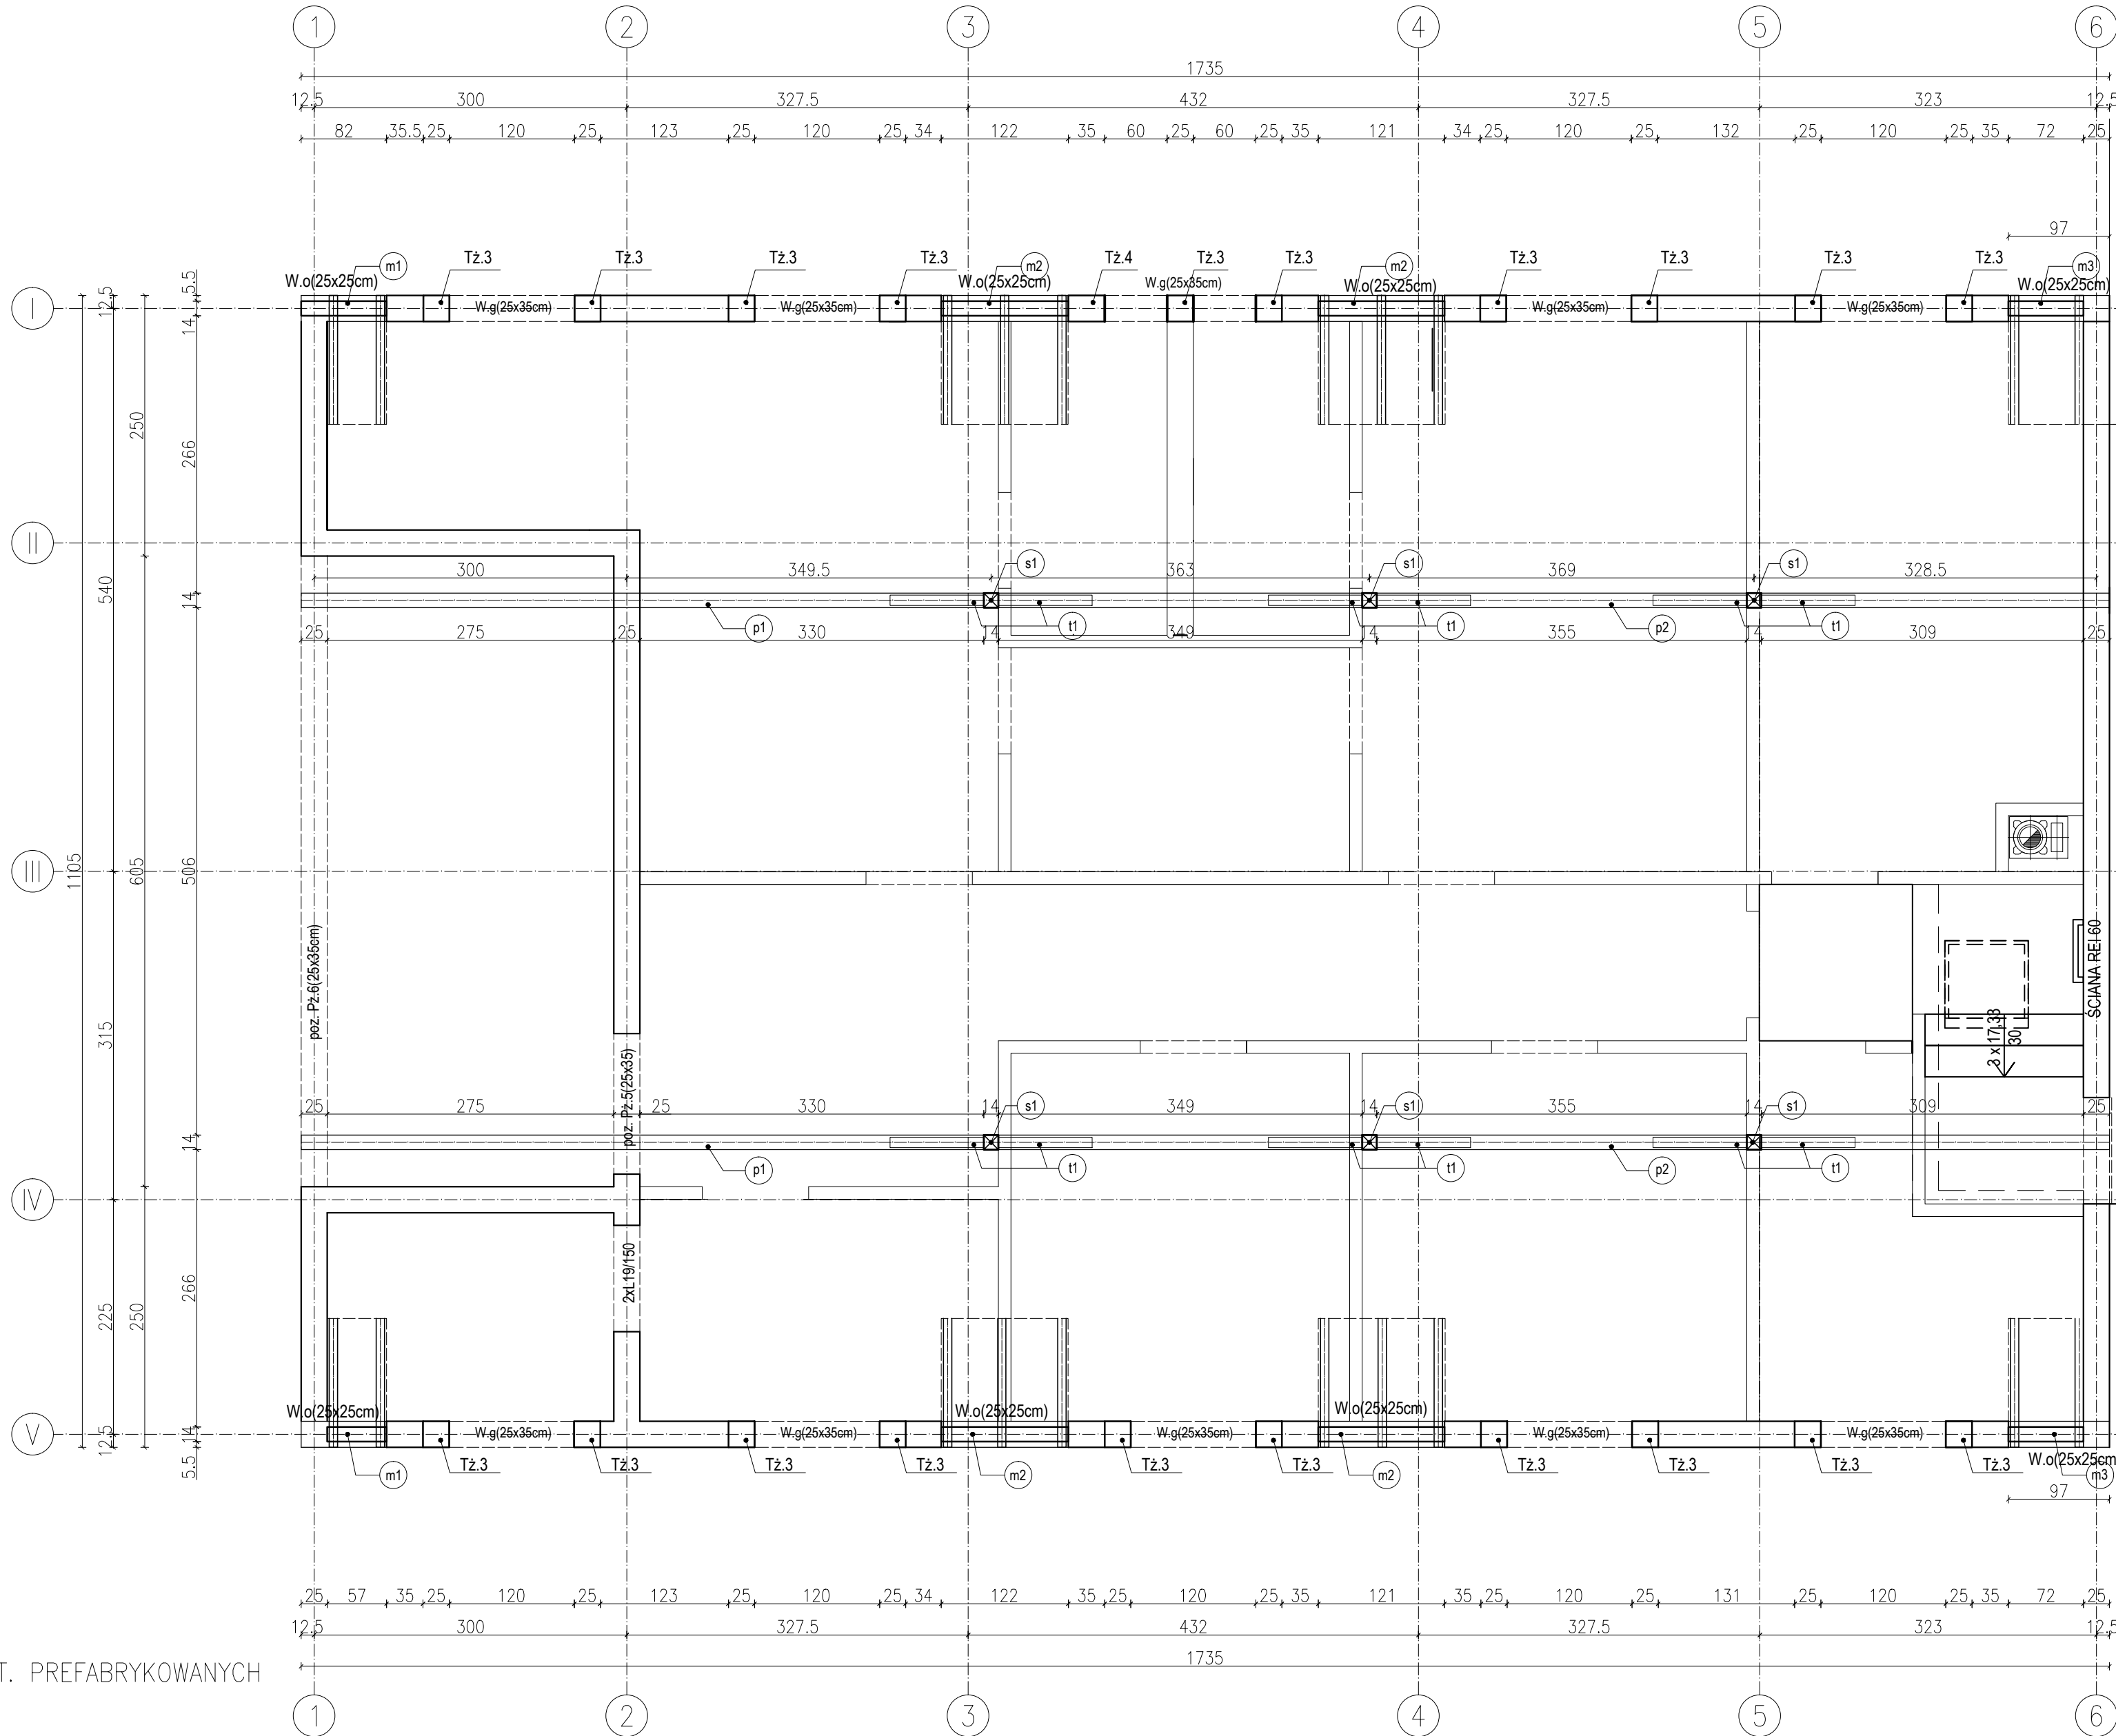

LEGENDA:

- Ściany;
- Nadproża stalowe; 4xIPE100
- Ściany projektowane; porotherm kl.20 na zaprawie cienkowarstwowej; M10
- Ściany działowe projektowane; płyty GK na ruszcie alu.
- Elementy monolityczne – żelbet C20/25;

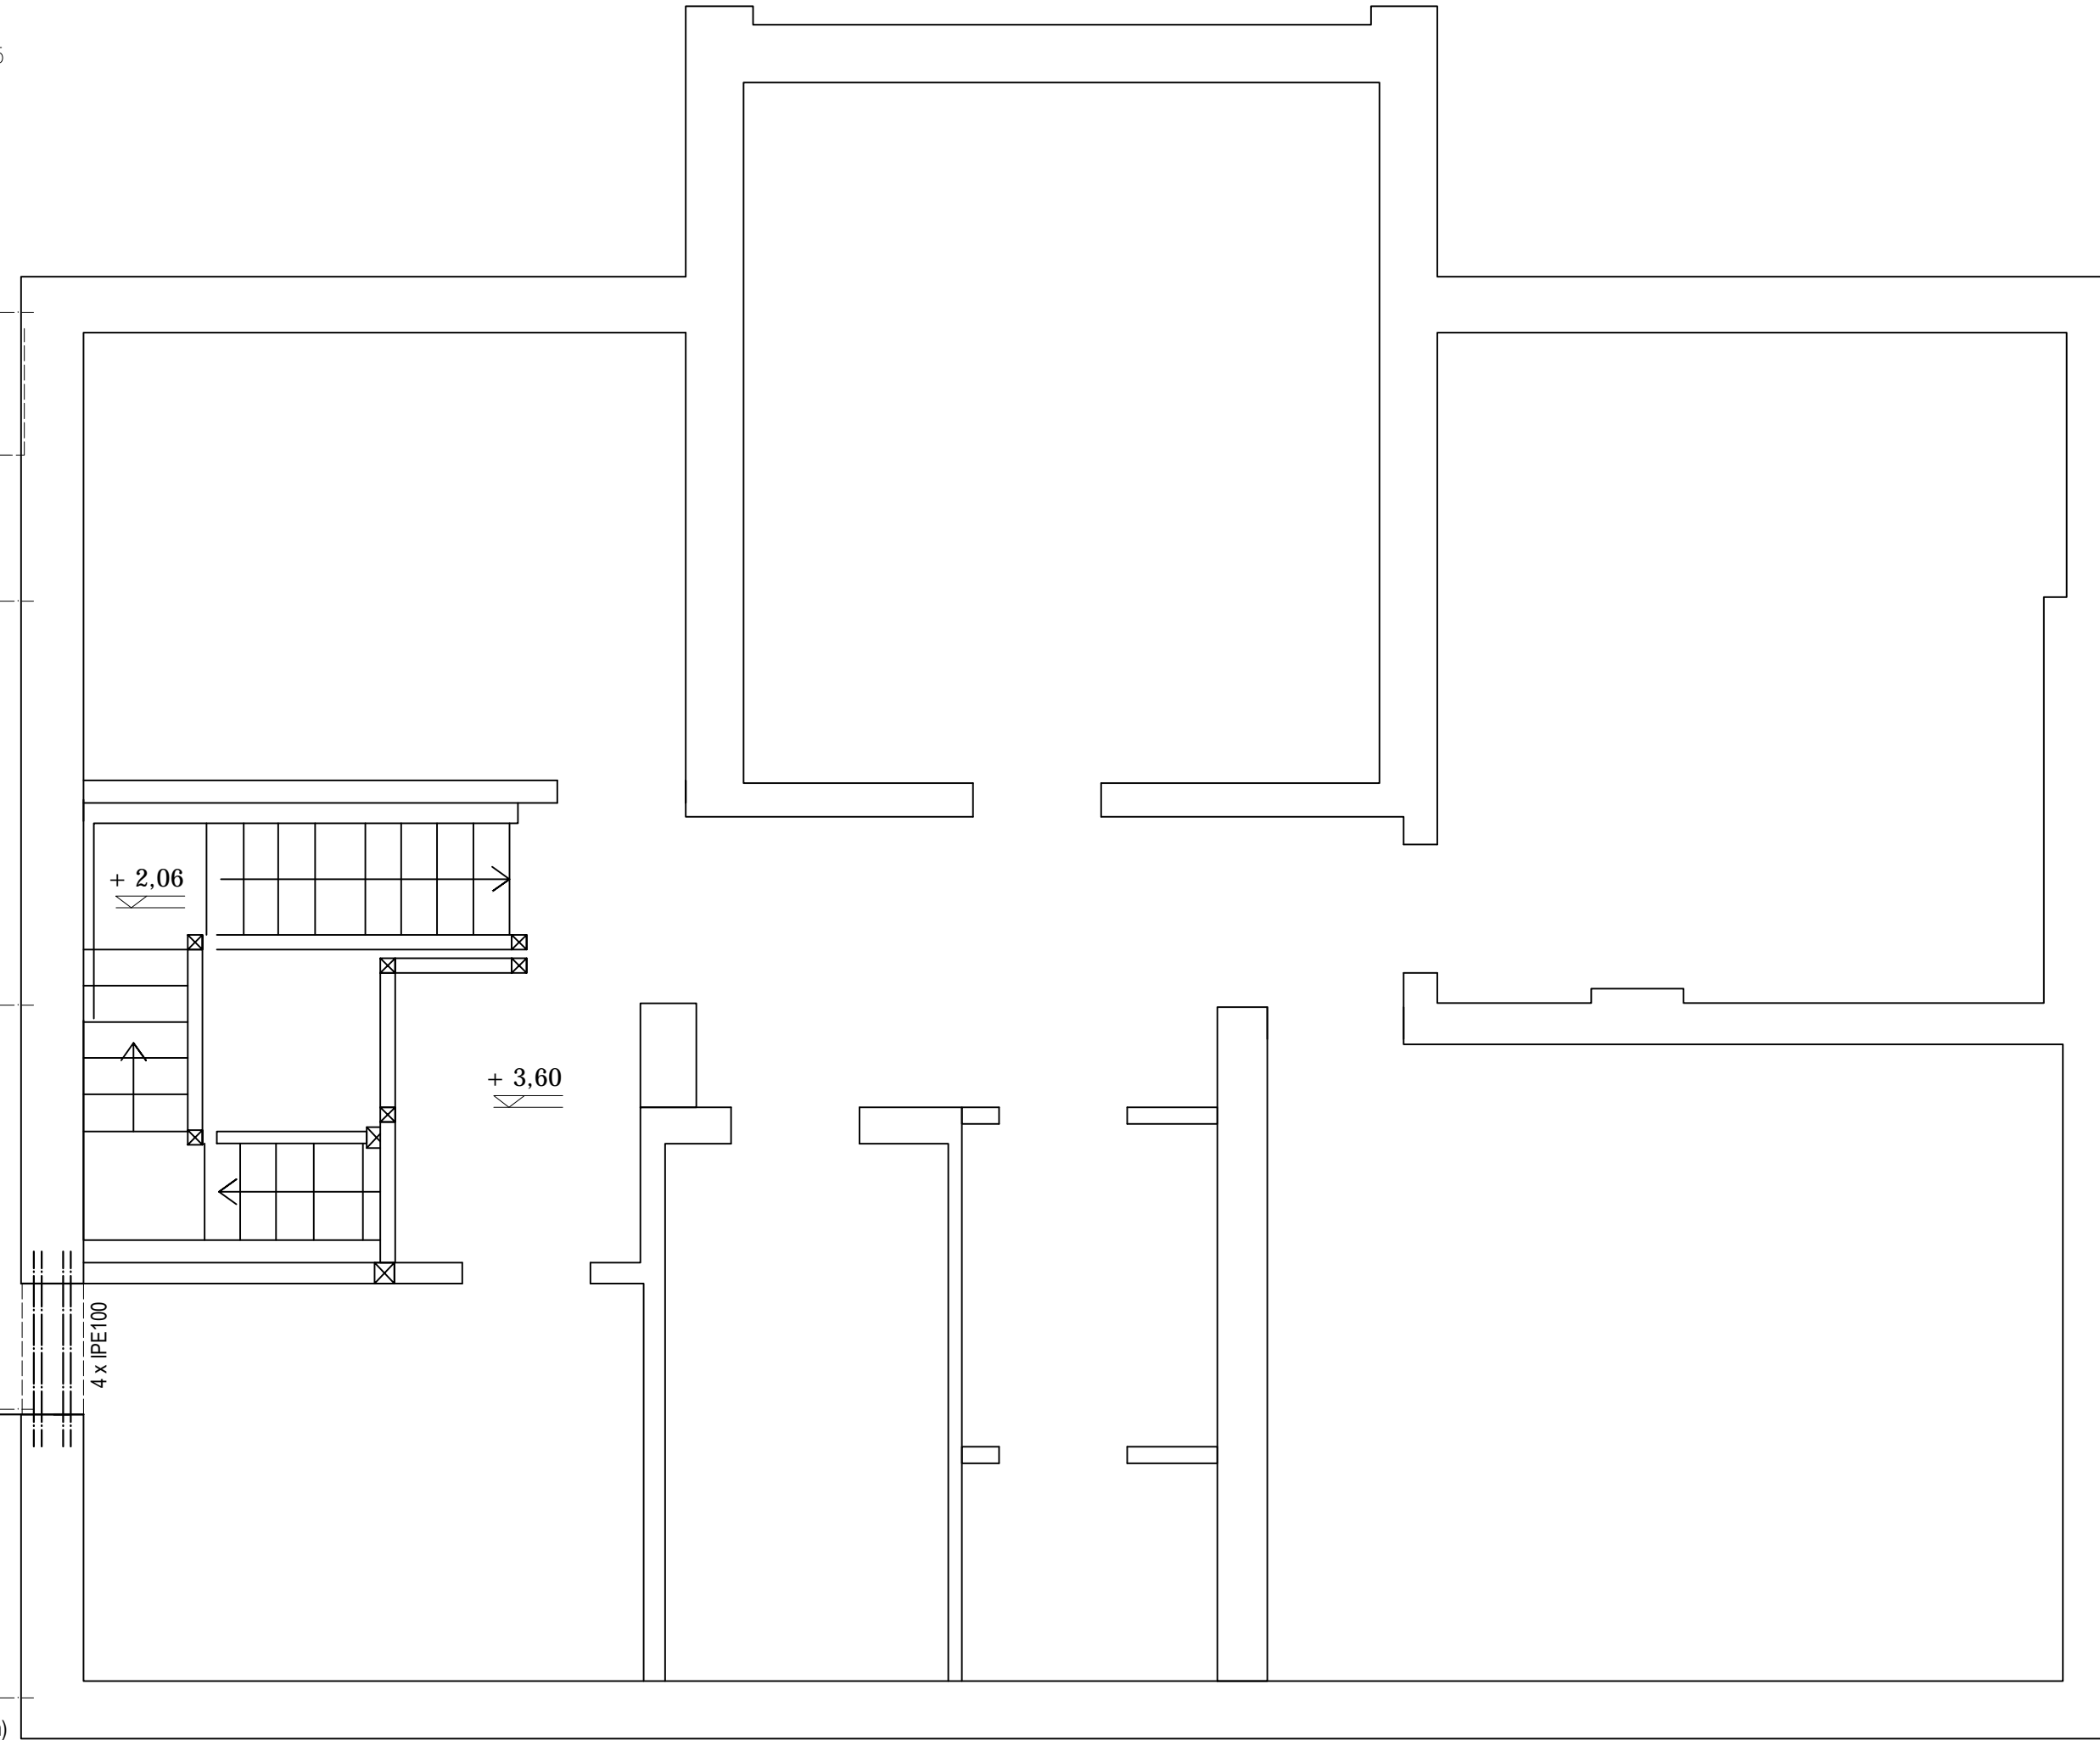

JEDNOSTKA PROJEKTOWA:		ATRIUM STUDIO PRACOWNIA PROJEKTOWA JACEK NOWAKOWSKI UL. ZA CYTADEŁĄ 5, 61-663 POZNAŃ			
INWESTOR:		GOSPODARSTWO LESNE - LASY PAŃSTWOWE; NADLEŚNICTWO SIERAKÓW, BUCHARZEWO 153, 64-410 SIERAKÓW			
INWESTYCJA:	BUDOWA (NOWE) CZĘŚCI BUDYNKU Z SALĄ KONFERENCYJNĄ PRZY BUDYNKU SIEDZIBY NADLEŚNICTWA SIERAKÓW W BUCHARZEWIE.				
LOKALIZACJA / WZGLĘDNE POŁOŻENIE	BUCHARZEWO 153, 64-410 SIERAKÓW, DZIAŁKA nr 327/5 obręb BUCHARZEWO OBSZAR WIEJSKI, GMINA SIERAKÓW, POWIAT MIĘDZYCHODZKI, WOJ. WIELKOPOLSKIE				
BRANŻA:	KONSTRUKCJA	SPECJALNOŚĆ		NR UPRAWNIENI	PODPIS
PROJEKTOWAŁ:	mgr inż. Sławomir Serkowski		uprawnienia budowlane w specjalności konstrukcje budowlane do projektowania bez ograniczeń		KUP/0061/PWBKb/16 <