


Budowa drogi S5 Poznań - Wrocław, odcinek Radomicko - Kaczkowo

Etap I od km 0+000 do km 19+140

Etap II od km 19+140 do km 28+658.35

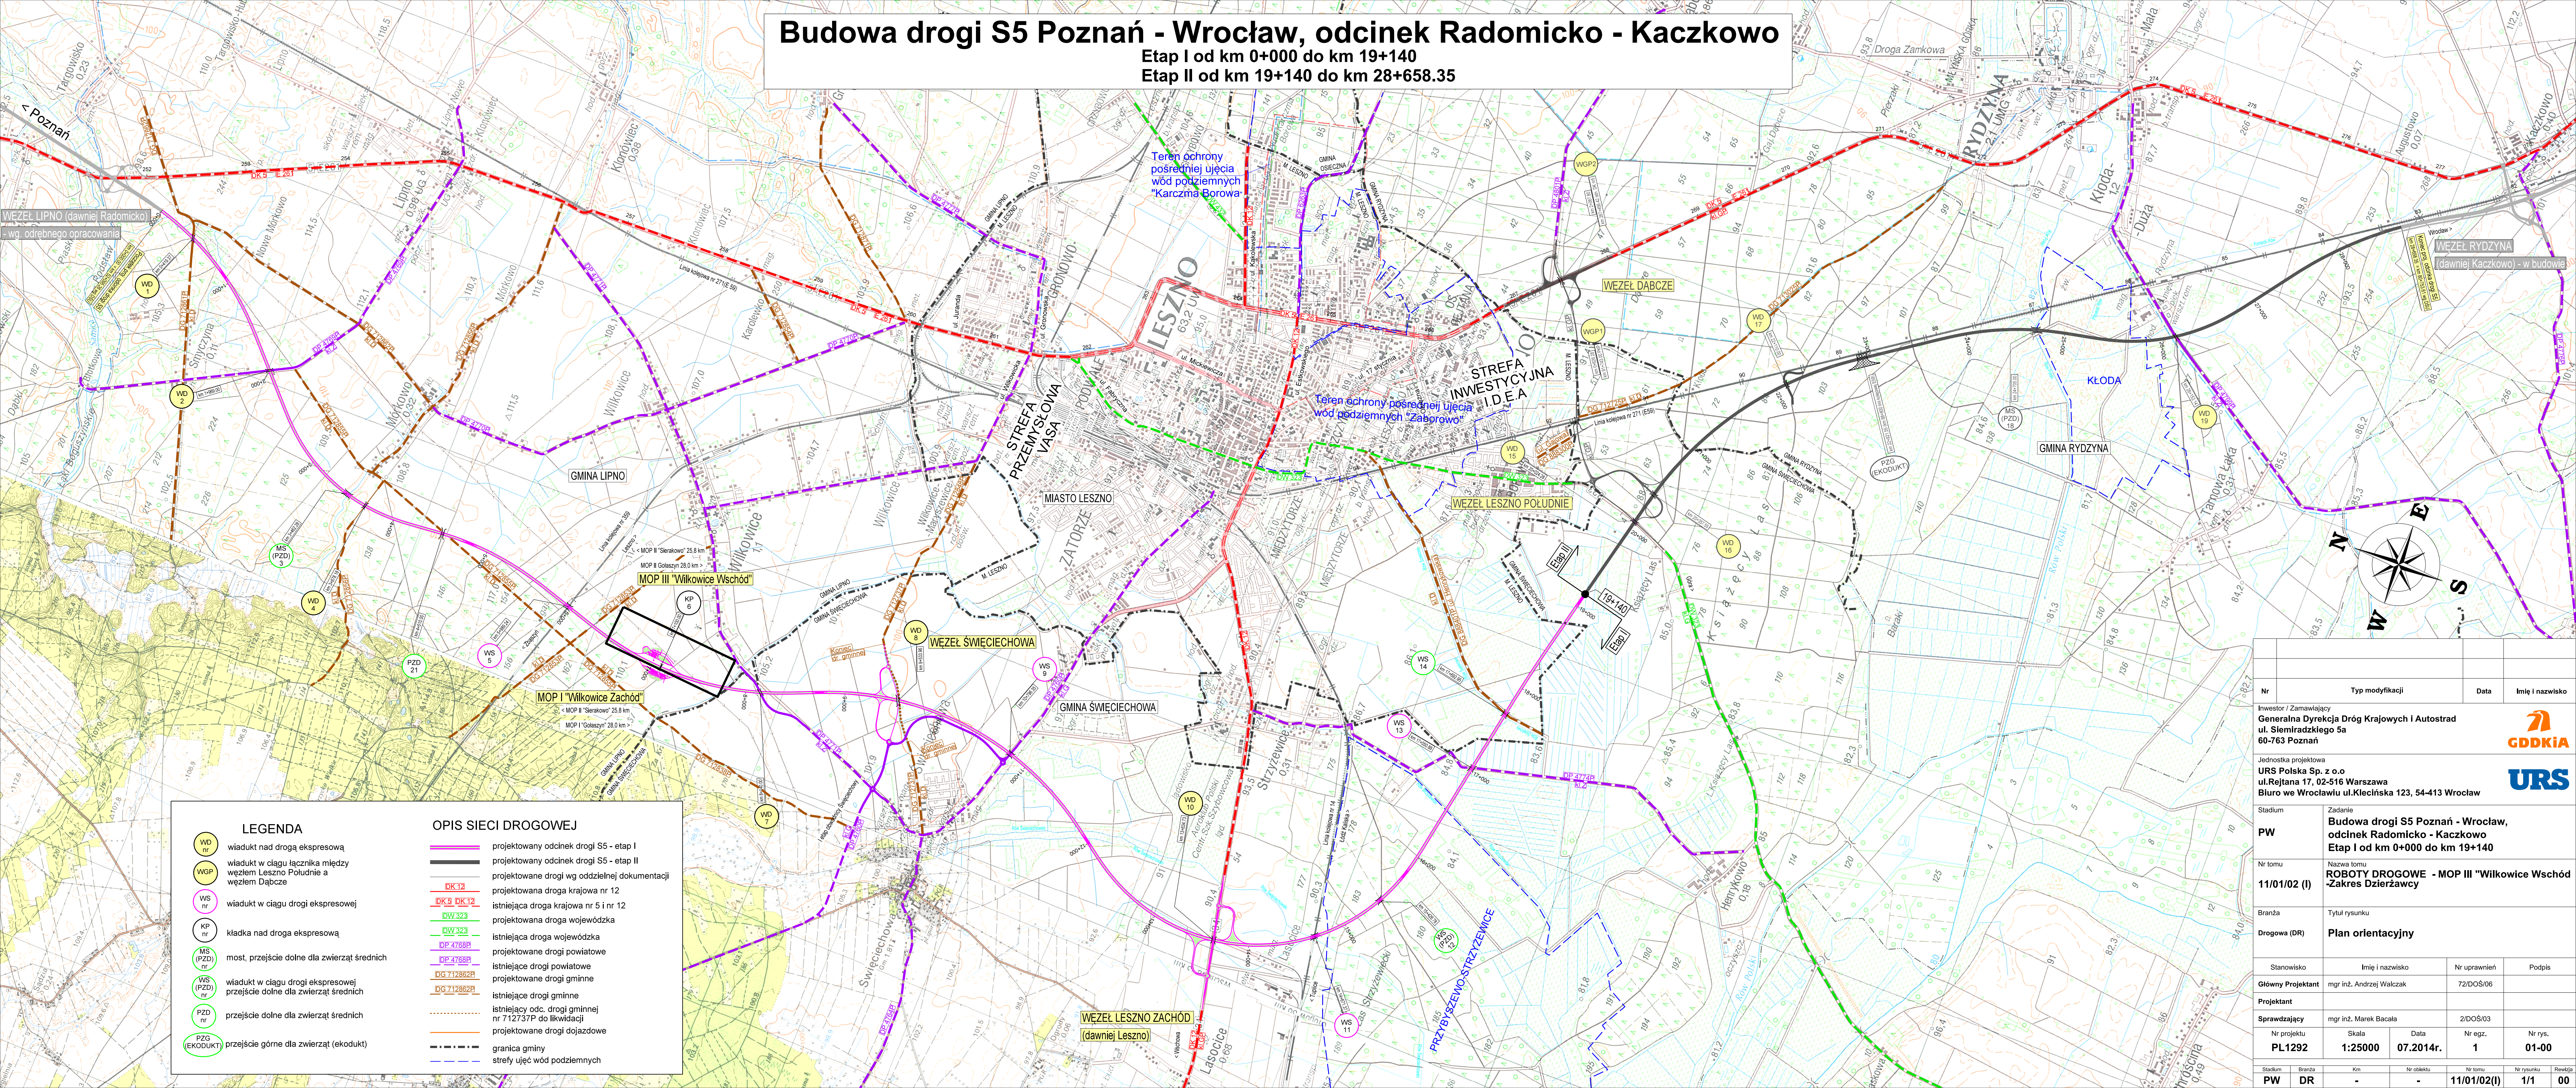


LEGENDA

- WD nr - wiadukt nad drogą ekspresową
- WGP - wiadukt w ciągu łącznika między węzłem Leszno Południe a węzłem Dąbce
- WS nr - wiadukt w ciągu drogi ekspresowej
- KP nr - kładka nad drogą ekspresową
- MS (PZD) nr - most, przejście dolne dla zwierząt średnich
- WS (PZD) nr - wiadukt w ciągu drogi ekspresowej, przejście dolne dla zwierząt średnich
- PZD nr - przejście dolne dla zwierząt średnich
- PZG (EKODUKT) - przejście górne dla zwierząt (ekodukt)

OPIS SIECI DROGOWEJ

- projektowany odcinek drogi S5 - etap I
- projektowany odcinek drogi S5 - etap II
- DK 12 - projektowane drogi wg oddzielnej dokumentacji
- DK 5 DK 12 - projektowana droga krajowa nr 12
- DW 323 - istniejąca droga wojewódzka
- DW 323 - projektowana droga wojewódzka
- DP 4768P - istniejąca droga wojewódzka
- DP 4768P - projektowane drogi powiatowe
- DG 712862P - istniejące drogi powiatowe
- DG 712862P - projektowane drogi gminne
- istniejące drogi gminne
- istniejący odc. drogi gminnej nr 712737P do likwidacji
- projektowane drogi dojazdowe
- granica gminy
- strefy ujęć wód podziemnych

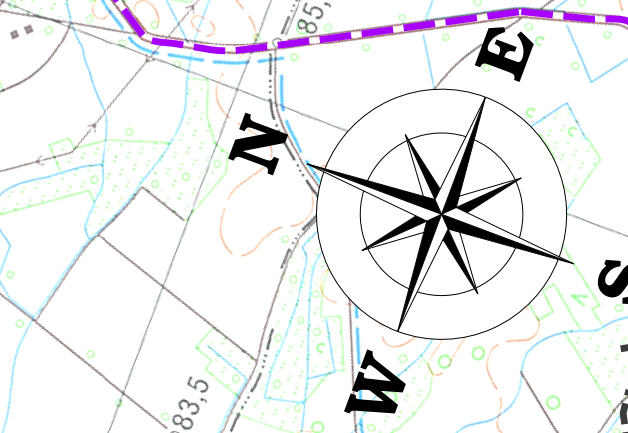

Nr	Typ modyfikacji	Data	Imię i nazwisko
Inwestor / Zamawiający Generalna Dyrekcja Dróg Krajowych i Autostrad ul. Siemiradzkiego 5a 60-763 Poznań			
Jednostka projektowa URS Polska Sp. z o.o. ul. Rejtana 17, 02-516 Warszawa Biuro we Wrocławiu ul. Klecińska 123, 54-413 Wrocław			
Stadium	Zadanie Budowa drogi S5 Poznań - Wrocław, odcinek Radomicko - Kaczkowo Etap I od km 0+000 do km 19+140		
Nr tomu	Nazwa tomu ROBOTY DROGOWE - MOP III "Wilkowice Wschód" Zakres Dzierżawy		
11/01/02 (I)			
Branża	Tytuł rysunku		
Drogowa (DR)	Plan orientacyjny		
Stanowisko	Imię i nazwisko	Nr uprawnień	Podpis
Główny Projektant	mgr inż. Andrzej Walczak	72/DOŚ/06	
Projektant			
Sprawdzający	mgr inż. Marek Bacala	2/DOŚ/03	
Nr projektu	Skala	Data	Nr egz.
PL1292	1:25000	07.2014r.	1
Nr rysunku			01-00
PW	DR	Km	Nr rysunku
			11/01/02(I)
			1/1
			00