

Mapa zasadnicza

Skala 1:1000

GREEN PI.

Green Pi. Pracownia Architektury Krajobrazu
mgr inż. Marta Kulbicka;
ul. św. Wincentego 112/130; 03-291 Warszawa
tel. 504-386-981; tel/fax 22-252-87-27
www.greenpi.pl

Zamawiający:

Skarb Państwa - Państwowe Gospodarstwo Leśne
Lasy Państwowe Nadleśnictwo Gniezno,
ul. Wrzesińska 83, 62-200 Gniezno

Nazwa i adres inwestycji:

Budowa Leśnej Oazy - kompleksu składającego się z placu zabaw, siłowni zewnętrznej, strefy relaksu i ścieżki edukacyjnej

Nazwa rysunku:

Lokalizacja tablic edukacyjnych


Projektanci:

Branża	Imię i nazwisko	Nr upr.	Podpis
Konstr. - bud.	mgr inż. Jan Lewczuk	Wa 161/90	
Opracowanie i koncepcja	mgr inż. Marta Kulbicka		

Data: 12.2022r.

Skala: 1:1000

Nr rysunku: 01

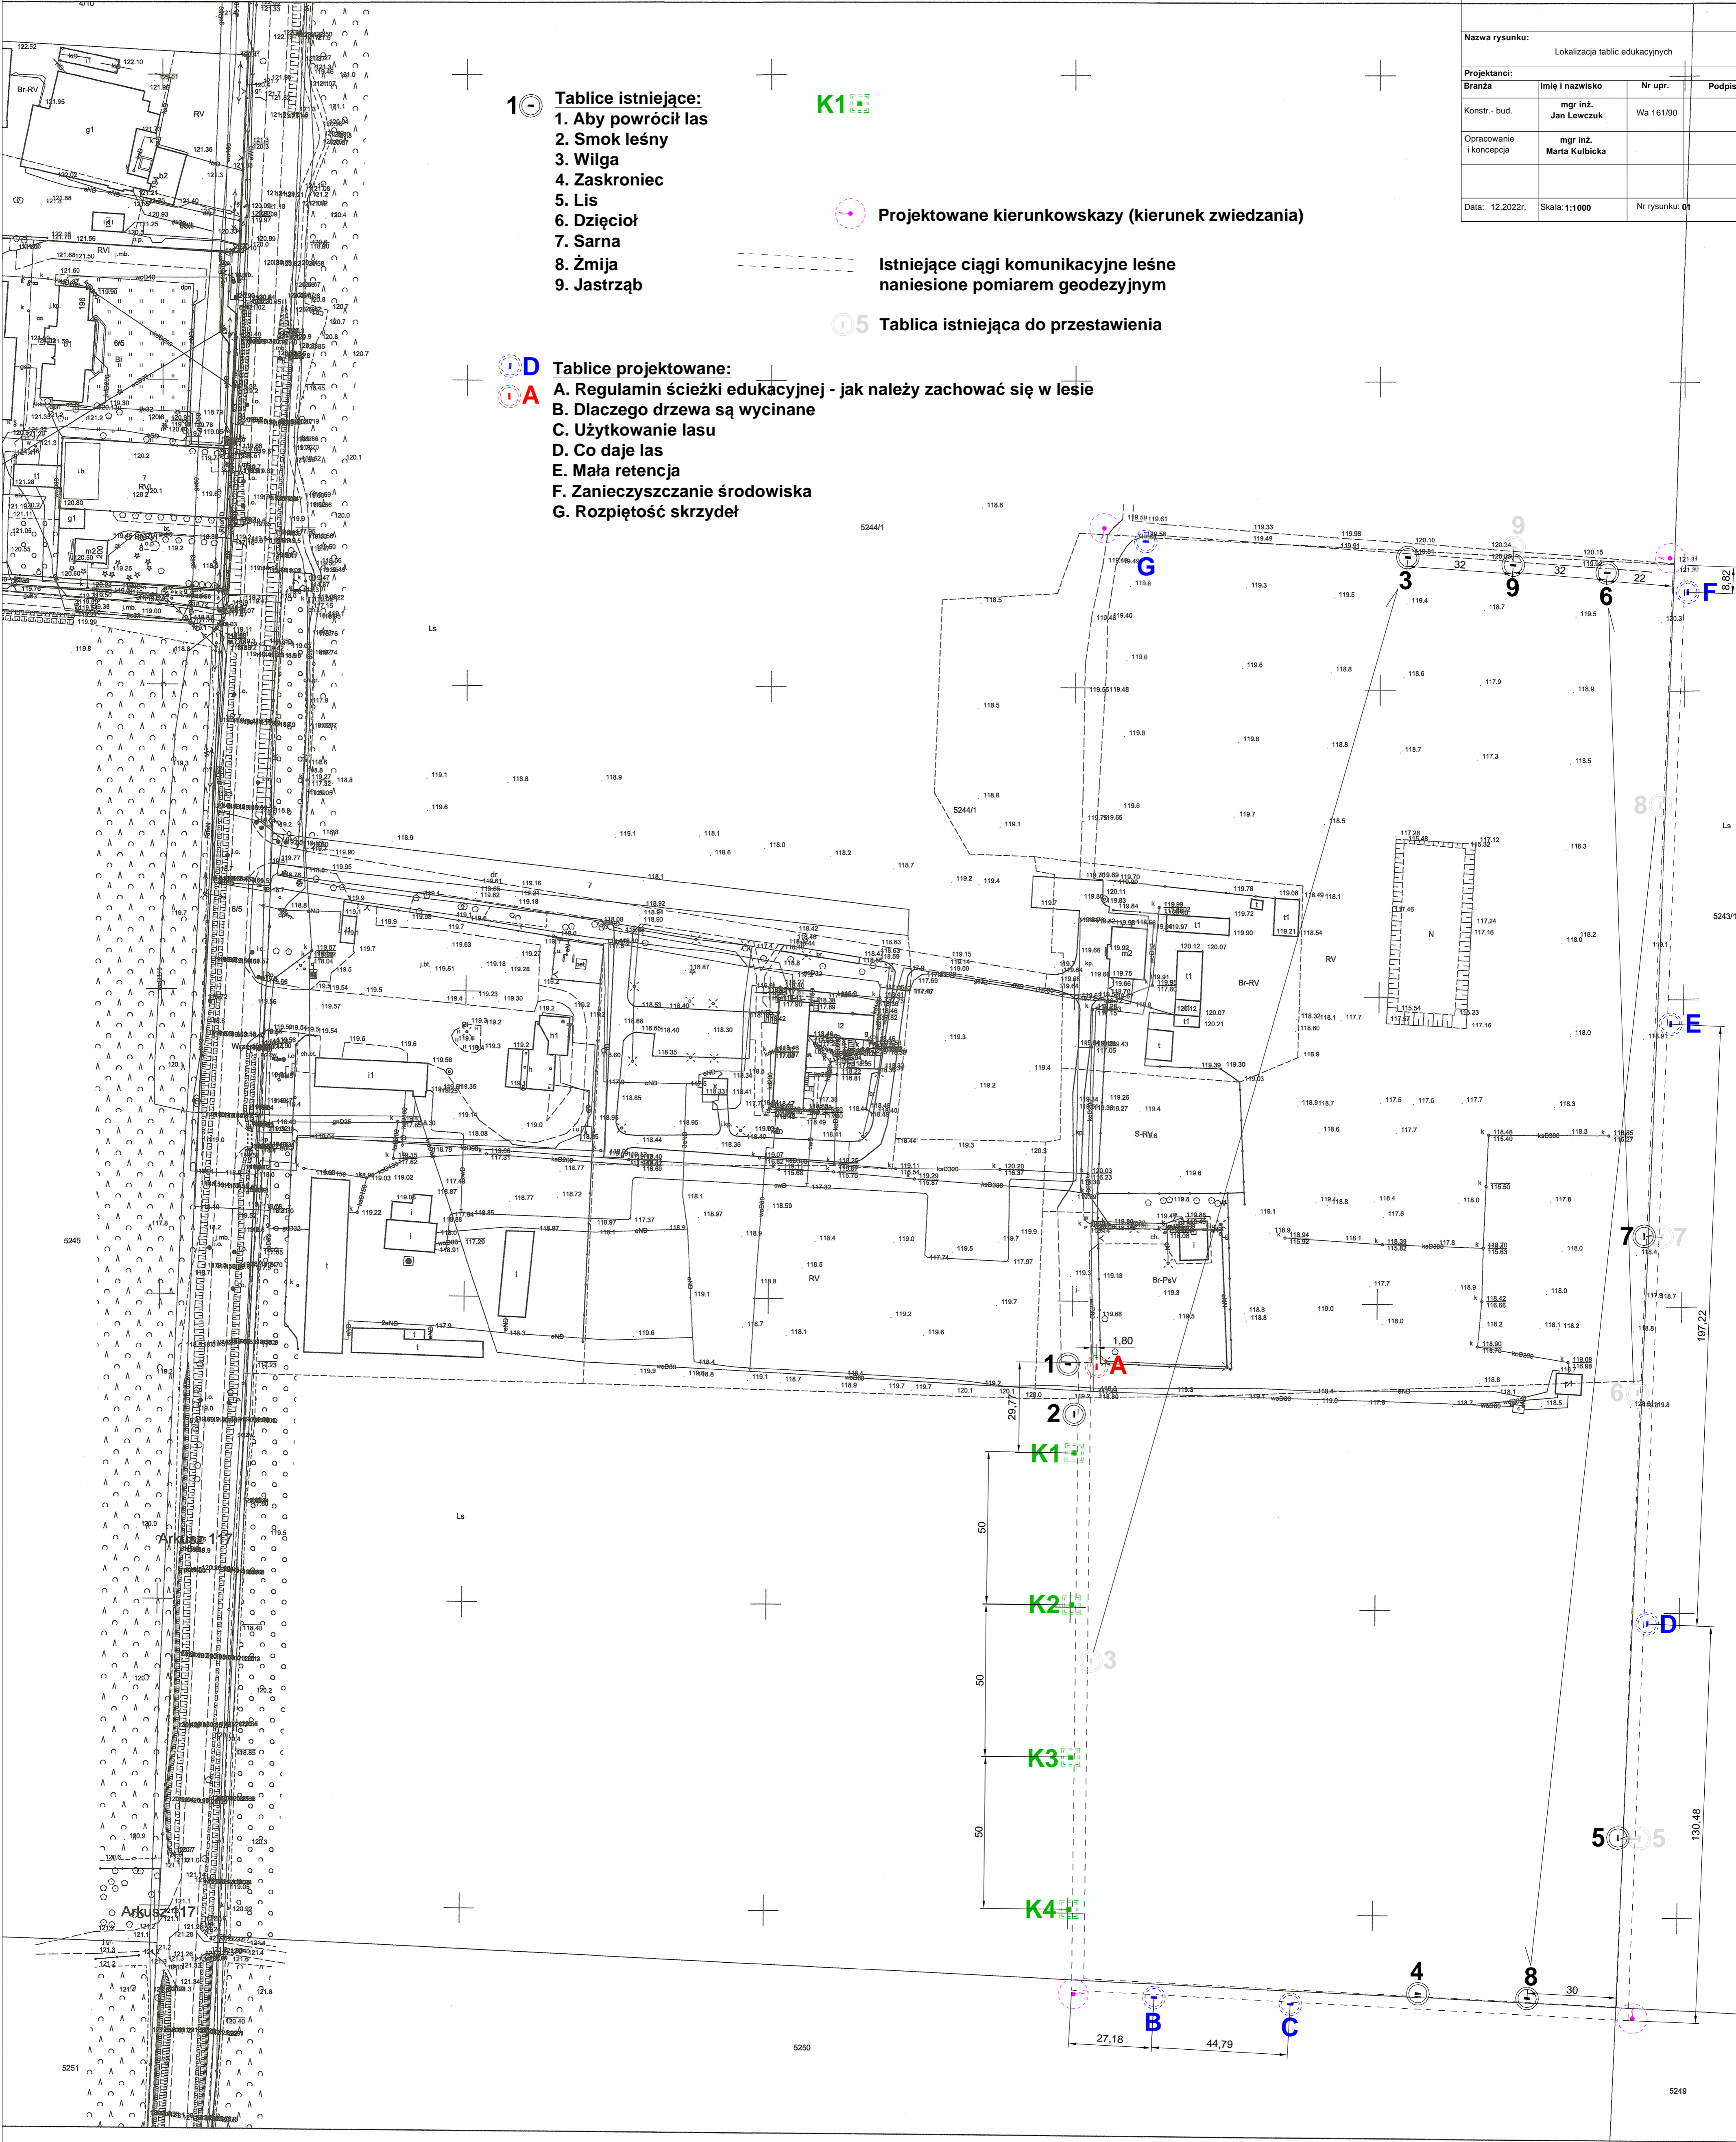

- 1** **Tablice istniejące:**
- 1. Aby powrócić las
 - 2. Smok leśny
 - 3. Wilga
 - 4. Zaskroniec
 - 5. Lis
 - 6. Dzieciot
 - 7. Sarna
 - 8. Żmija
 - 9. Jastrząb

- K1**
- Projektowane kierunkowskazy (kierunek zwiedzania)**
- Istniejące ciągi komunikacyjne leśne naniesione pomiarem geodezyjnym**
- 5** **Tablica istniejąca do przestawienia**

- D** **Tablice projektowane:**
- A. Regulamin ścieżki edukacyjnej - jak należy zachować się w lesie
 - B. Dłaczego drzewa są wycinane
 - C. Użytkowanie lasu
 - D. Co daje las
 - E. Mała retencja
 - F. Zanieczyszczanie środowiska
 - G. Rozpiętość skrzydeł

Nazwa organu prowadzącego państwowy zasób geodezyjny i kartograficzny	STAROSTA GNIEŹNIEŃSKI
Identyfikator ewidencyjny materiału zasobu	PL.PZGIK.7541
Nazwa materiału zasobu	Mapa zasadnicza
Data wykonania kopii materiału zasobu	
Imię, nazwisko i podpis osoby reprezentującej organ	<i>z up. Starosty Gnieźnieńskiego</i> <i>Katarzyna Kosińska-Kapella</i> R.O. Kierownik Biura Obsługi Zasobu Geodezyjnego i Kartograficznego